



PLANTA DE SITUAÇÃO

Sem escala

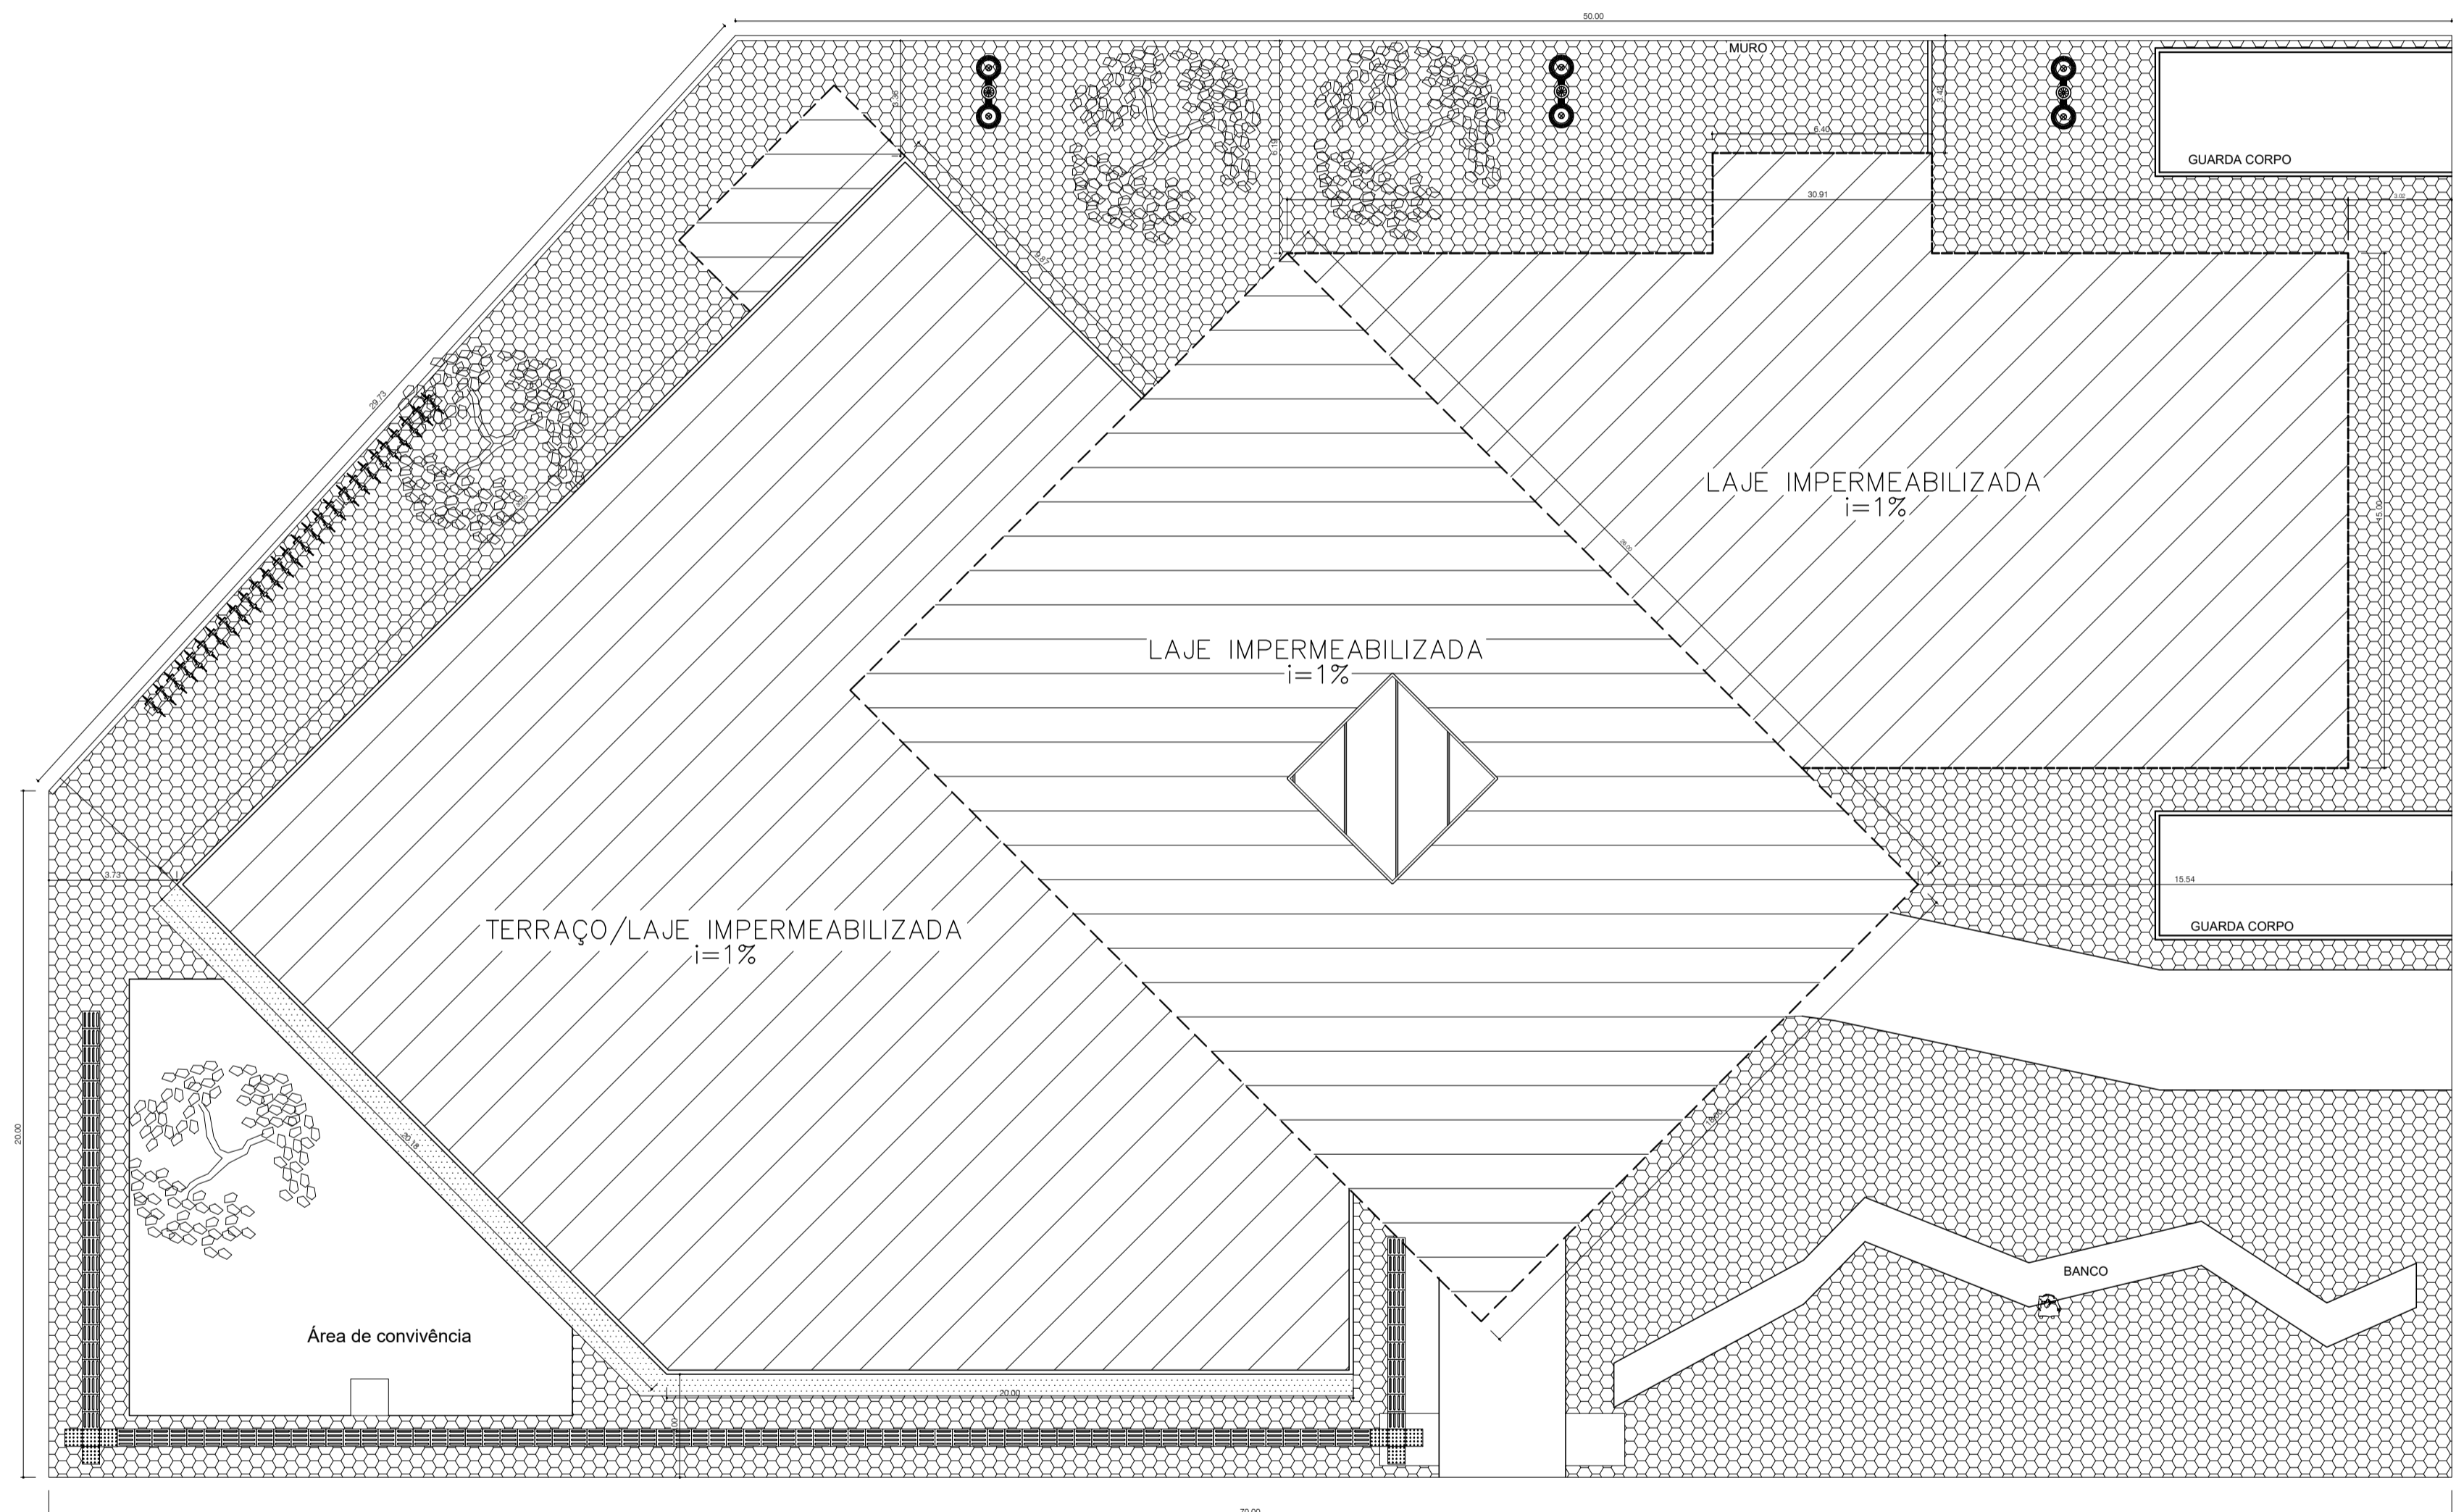

PLANTA DE IMPLANTAÇÃO


Escala 1/100

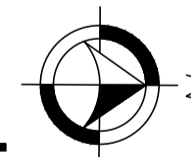


LEGENDA

-  ÁREA DO EDIFÍCIO
-  GRAMA
-  PAV. SEXTAVADO
-  BICICLETÁRIO
-  POSTE DE ILUMINAÇÃO
-  PISO TÁTIL DIRECIONAL
-  ÁRVORE PORTE MÉDIO

UNIVERSIDADE FEDERAL DO AMAPÁ ARQUITETURA E URBANISMO	
Documento:	TRABALHO DE CONCLUSÃO DE CURSO
Autor:	FREDERICO ABRAHÃO DE LUNA
Orientador:	ANDRÉ DE BARROS COELHO
Projeto:	LEQUE CULTURAL - PROPOSTA DE COMPLEXO ARTÍSTICO-CULTURAL EM MACAPÁ-AP
Conteúdo:	IMPLANTAÇÃO/ COBERTURA/ SITUAÇÃO
Área: Área do lote: 2.720 m ²	CAO: AUTOR
Data: 09 de fevereiro de 2017	Escala: 1:100
Prancha: 01 / 10	

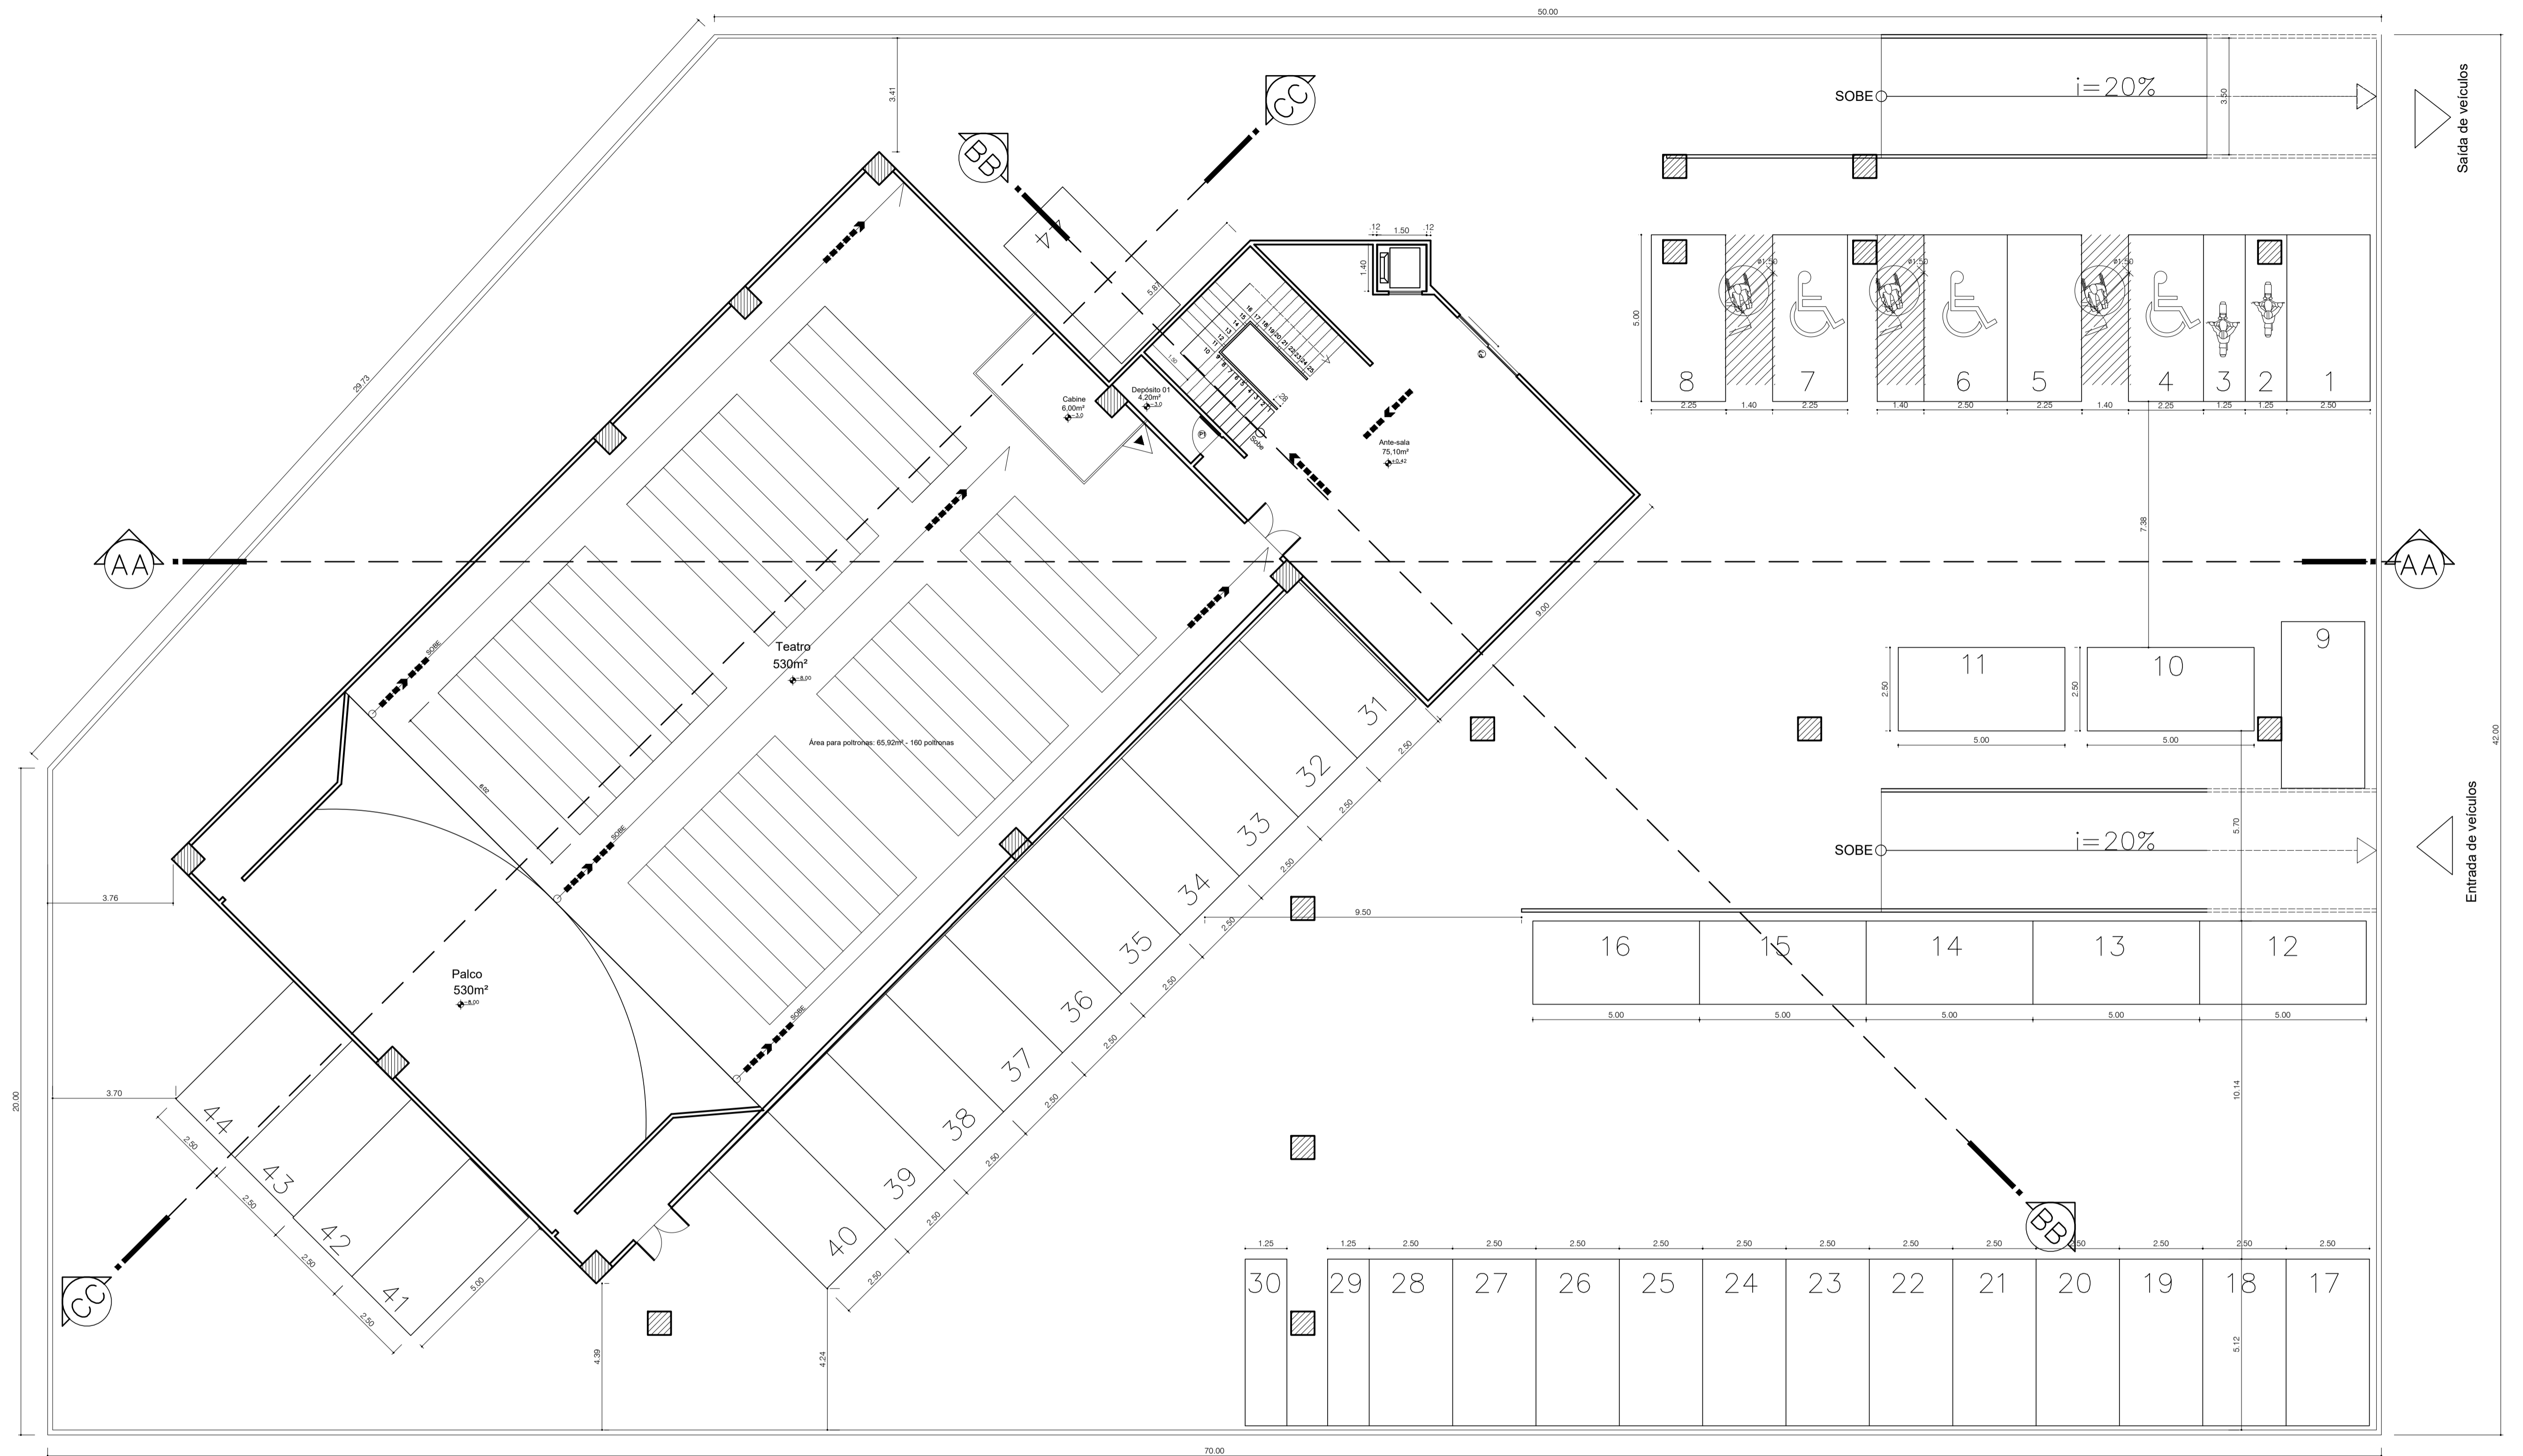


PLANTA SUBSOLO
Escala 1/100

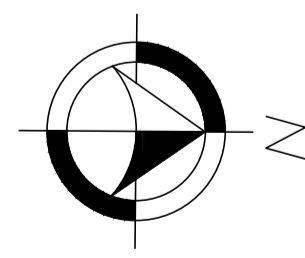

UNIVERSIDADE FEDERAL DO AMAPÁ ARQUITETURA E URBANISMO	
Documento: TRABALHO DE CONCLUSÃO DE CURSO	
Autor: FREDERICO ABRAHÃO DE LUNA	
Orientador: ANDRÉ DE BARROS COELHO	
Projeto: LEQUE CULTURAL - PROPOSTA DE COMPLEXO ARTÍSTICO-CULTURAL EM MACAPÁ-AP	
Conteúdo: PLANTA SUBSOLO	Prancha:
Área: Área do lote: 2.720 m² Área construída por pav: 657,65 m²	CAO: AUTOR
Data: 09 de fevereiro de 2017	Escala: 1:100


LEGENDA DE MATERIAIS

- Forro ① Forro em gesso
- Piso 1 Piso em porcelanato 60 x 60
- Piso 2 Piso em cimento queimado na cor cinza
- Revestimento 1 Parede pintada em tinta na cor branca
- Revestimento 2 Parede com revestimento em formiwall
- Revestimento 3 Parede em gesso acartonado

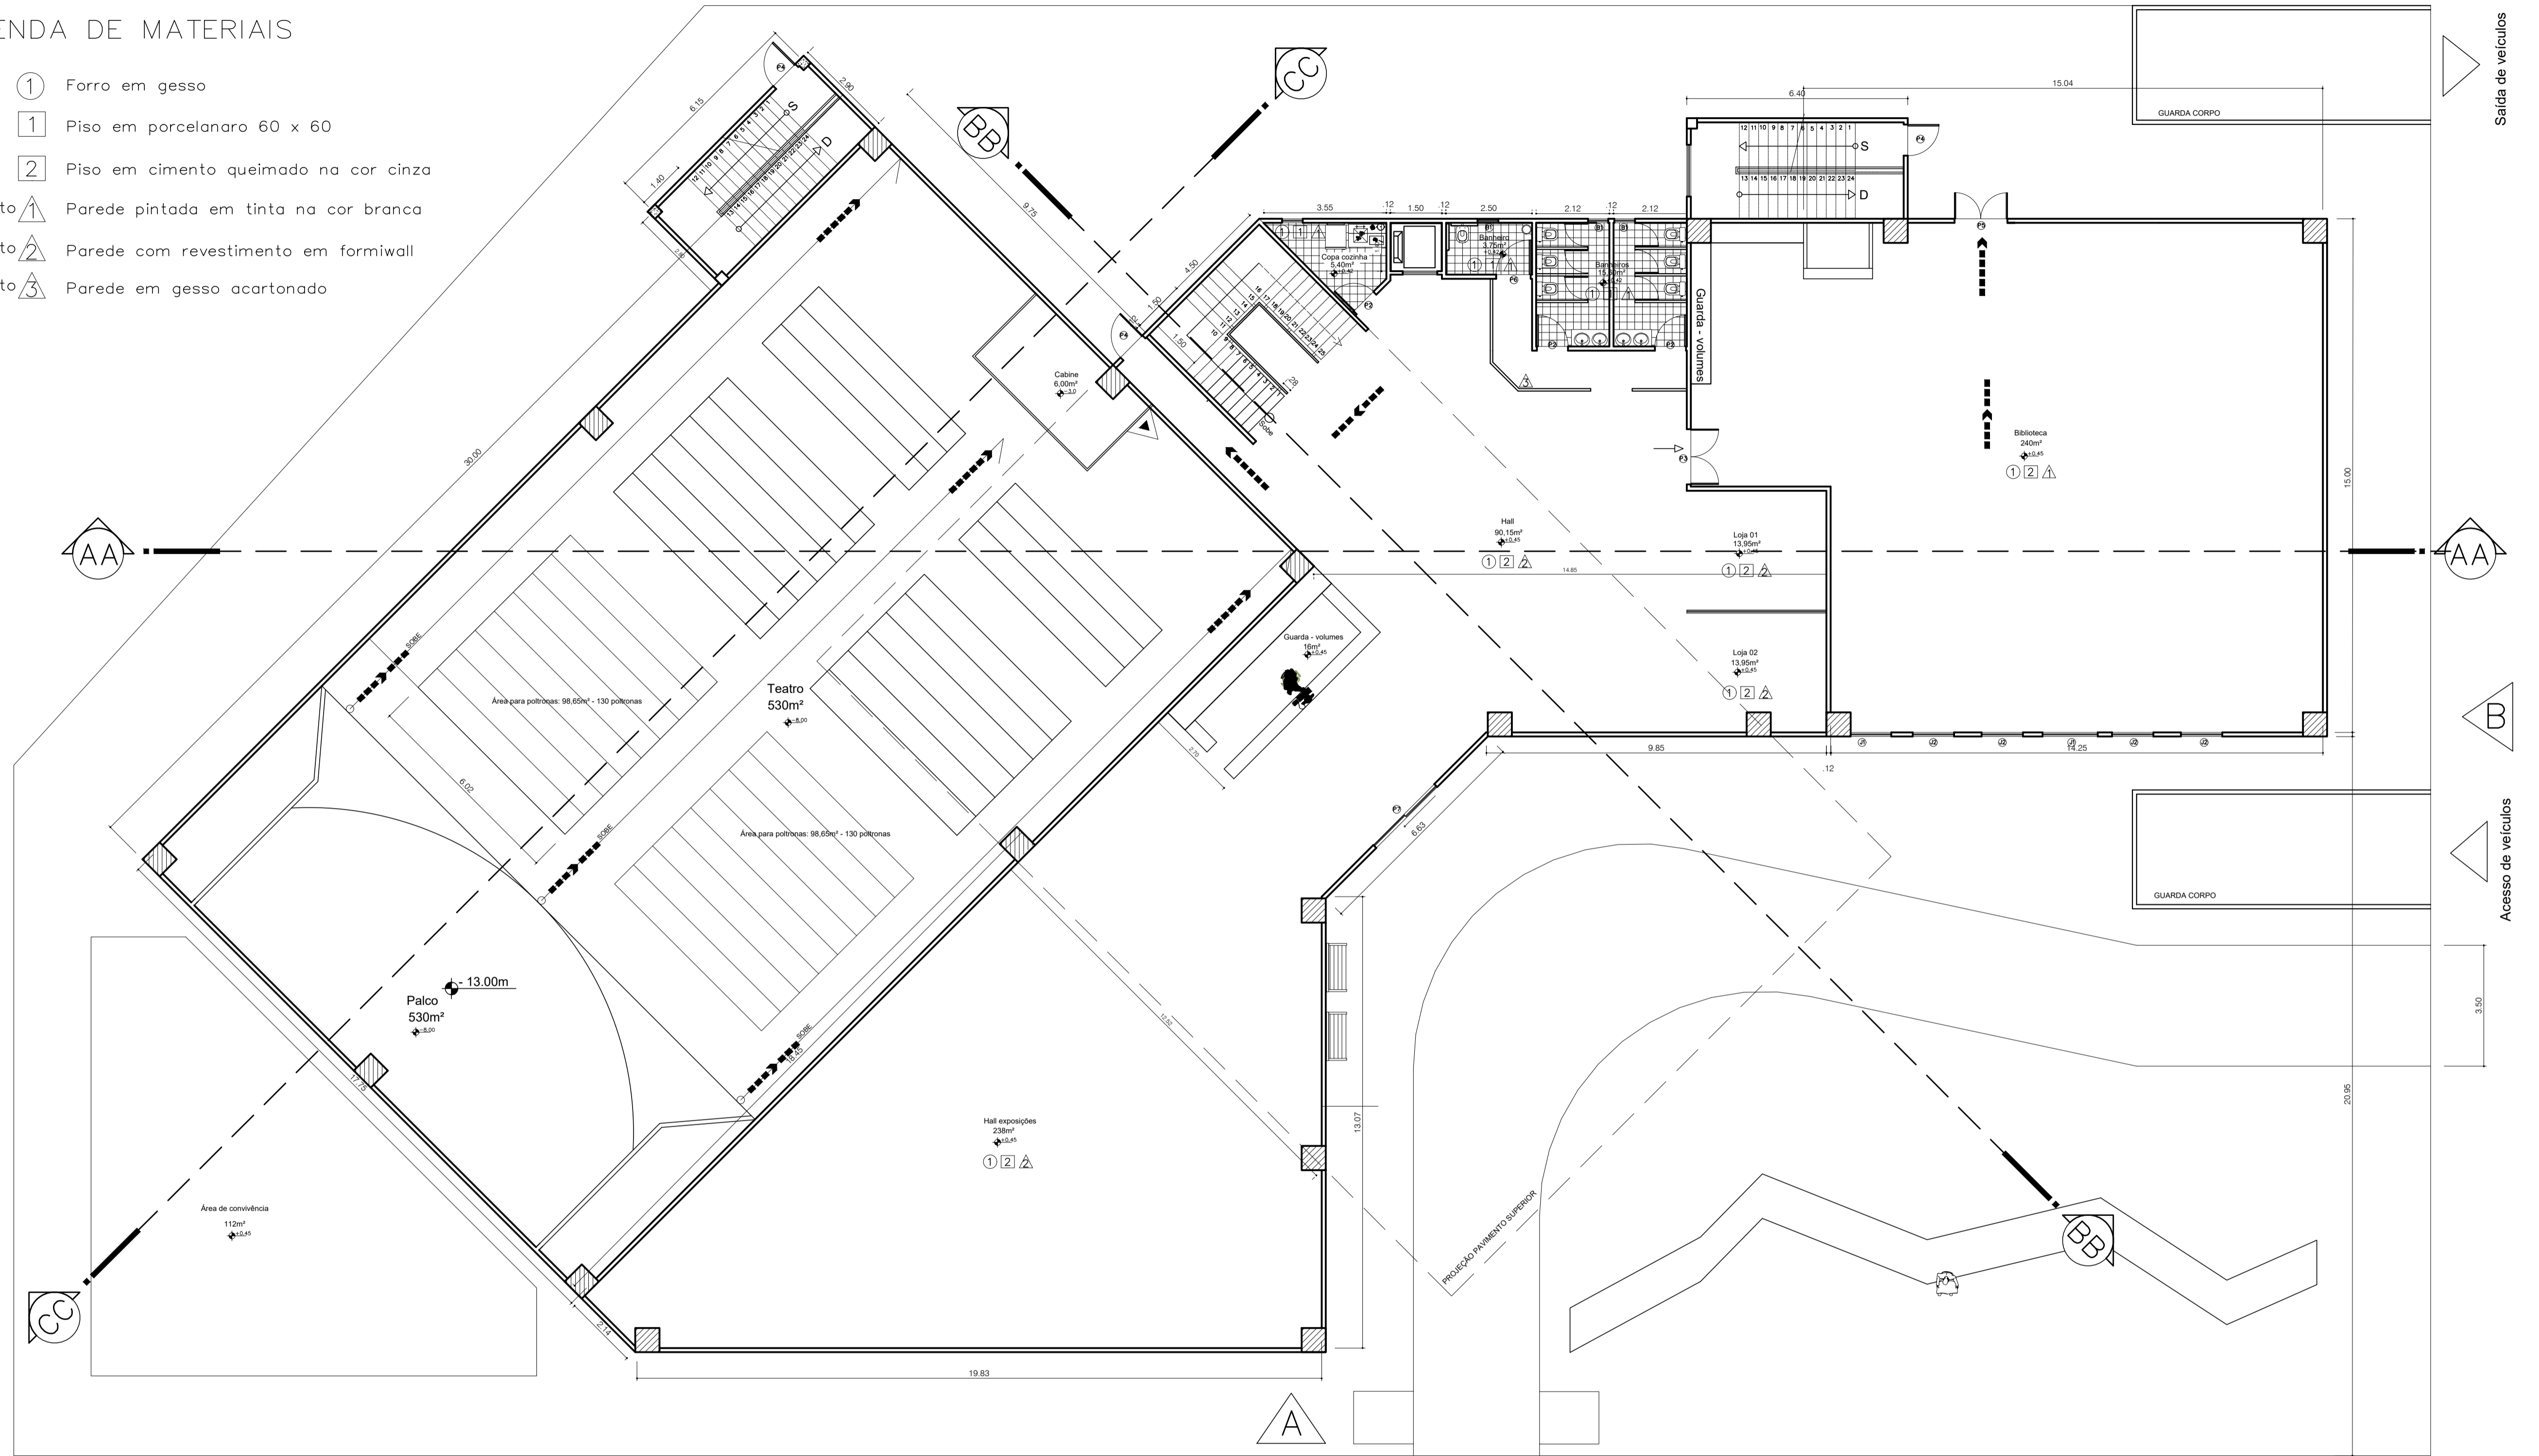

PAVIMENTO TÉRREO

Escala 1/100

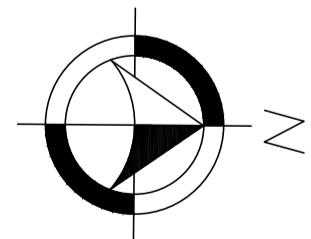

Centro cultural

PORTAS				JANELAS				
CÓD.	DIMENS.	Folhas	ESPECIFICAÇÕES	Quant	CÓD.	DIMENS.	ESPECIFICAÇÕES	Quant
P1	0.80 x 2.10	01	Porta Tipo MDF envernizado;	09	J1	1.60x1.3x1.0	Janela fixa em vidro temperado 6mm	02
P2	0.90 x 2.10	01	Porta Tipo MDF envernizado;	11	J2	1.40x1.2x1.0	Janela fixa em vidro temperado 6mm	04
P3	1.50 x 2.10	02	Porta Tipo MDF envernizado;	03	J3	1.60x1.7x1.0	Janela de correr em vidro temperado 6mm	02
P4	0.90 x 2.10	01	Porta Tipo corta fogo	05	J4	15.0x1.7x1.0	Janela de correr em vidro temperado 6mm	02
P5	1.50 x 2.10	02	Porta Tipo corta fogo	02	BALANCIM ESPECIFICAÇÕES Quant			
P6	1.00 x 2.10	01	Porta Tipo MDF envernizado;	02				B1
P7	2.50 x 2.10	02	Porta de correr de vidro temperado	01	B2	1.5x1.5X1.2	Basculante de vidro temperado 4 mm	02

UNIVERSIDADE FEDERAL DO AMAPÁ
ARQUITETURA E URBANISMO

Documento: TRABALHO DE CONCLUSÃO DE CURSO

Autor: FREDERICO ABRAHÃO DE LUNA

Orientador: ANDRÉ DE BARROS COELHO

Projeto: LEQUE CULTURAL - PROPOSTA DE COMPLEXO ARTÍSTICO-CULTURAL EM MACAPÁ-AP




Conteúdo: PLANTA PAVIMENTO TÉRREO Prancha:


Área: Área do lote: 2.720 m²
Área construída por pav: 1.135,27 m² CAD: AUTOR

Data: 09 de fevereiro de 2017 Escala: 1:100

03
10


LEGENDA DE MATERIAIS

- Forro ① Forro em gesso
- Piso ① Piso em porcelanato 60 x 60
- Piso ② Piso em cimento queimado na cor cinza
- Revestimento  Parede pintada em tinta na cor branca
- Revestimento  Parede com revestimento em formiwall
- Revestimento  Parede com em gesso acartonado

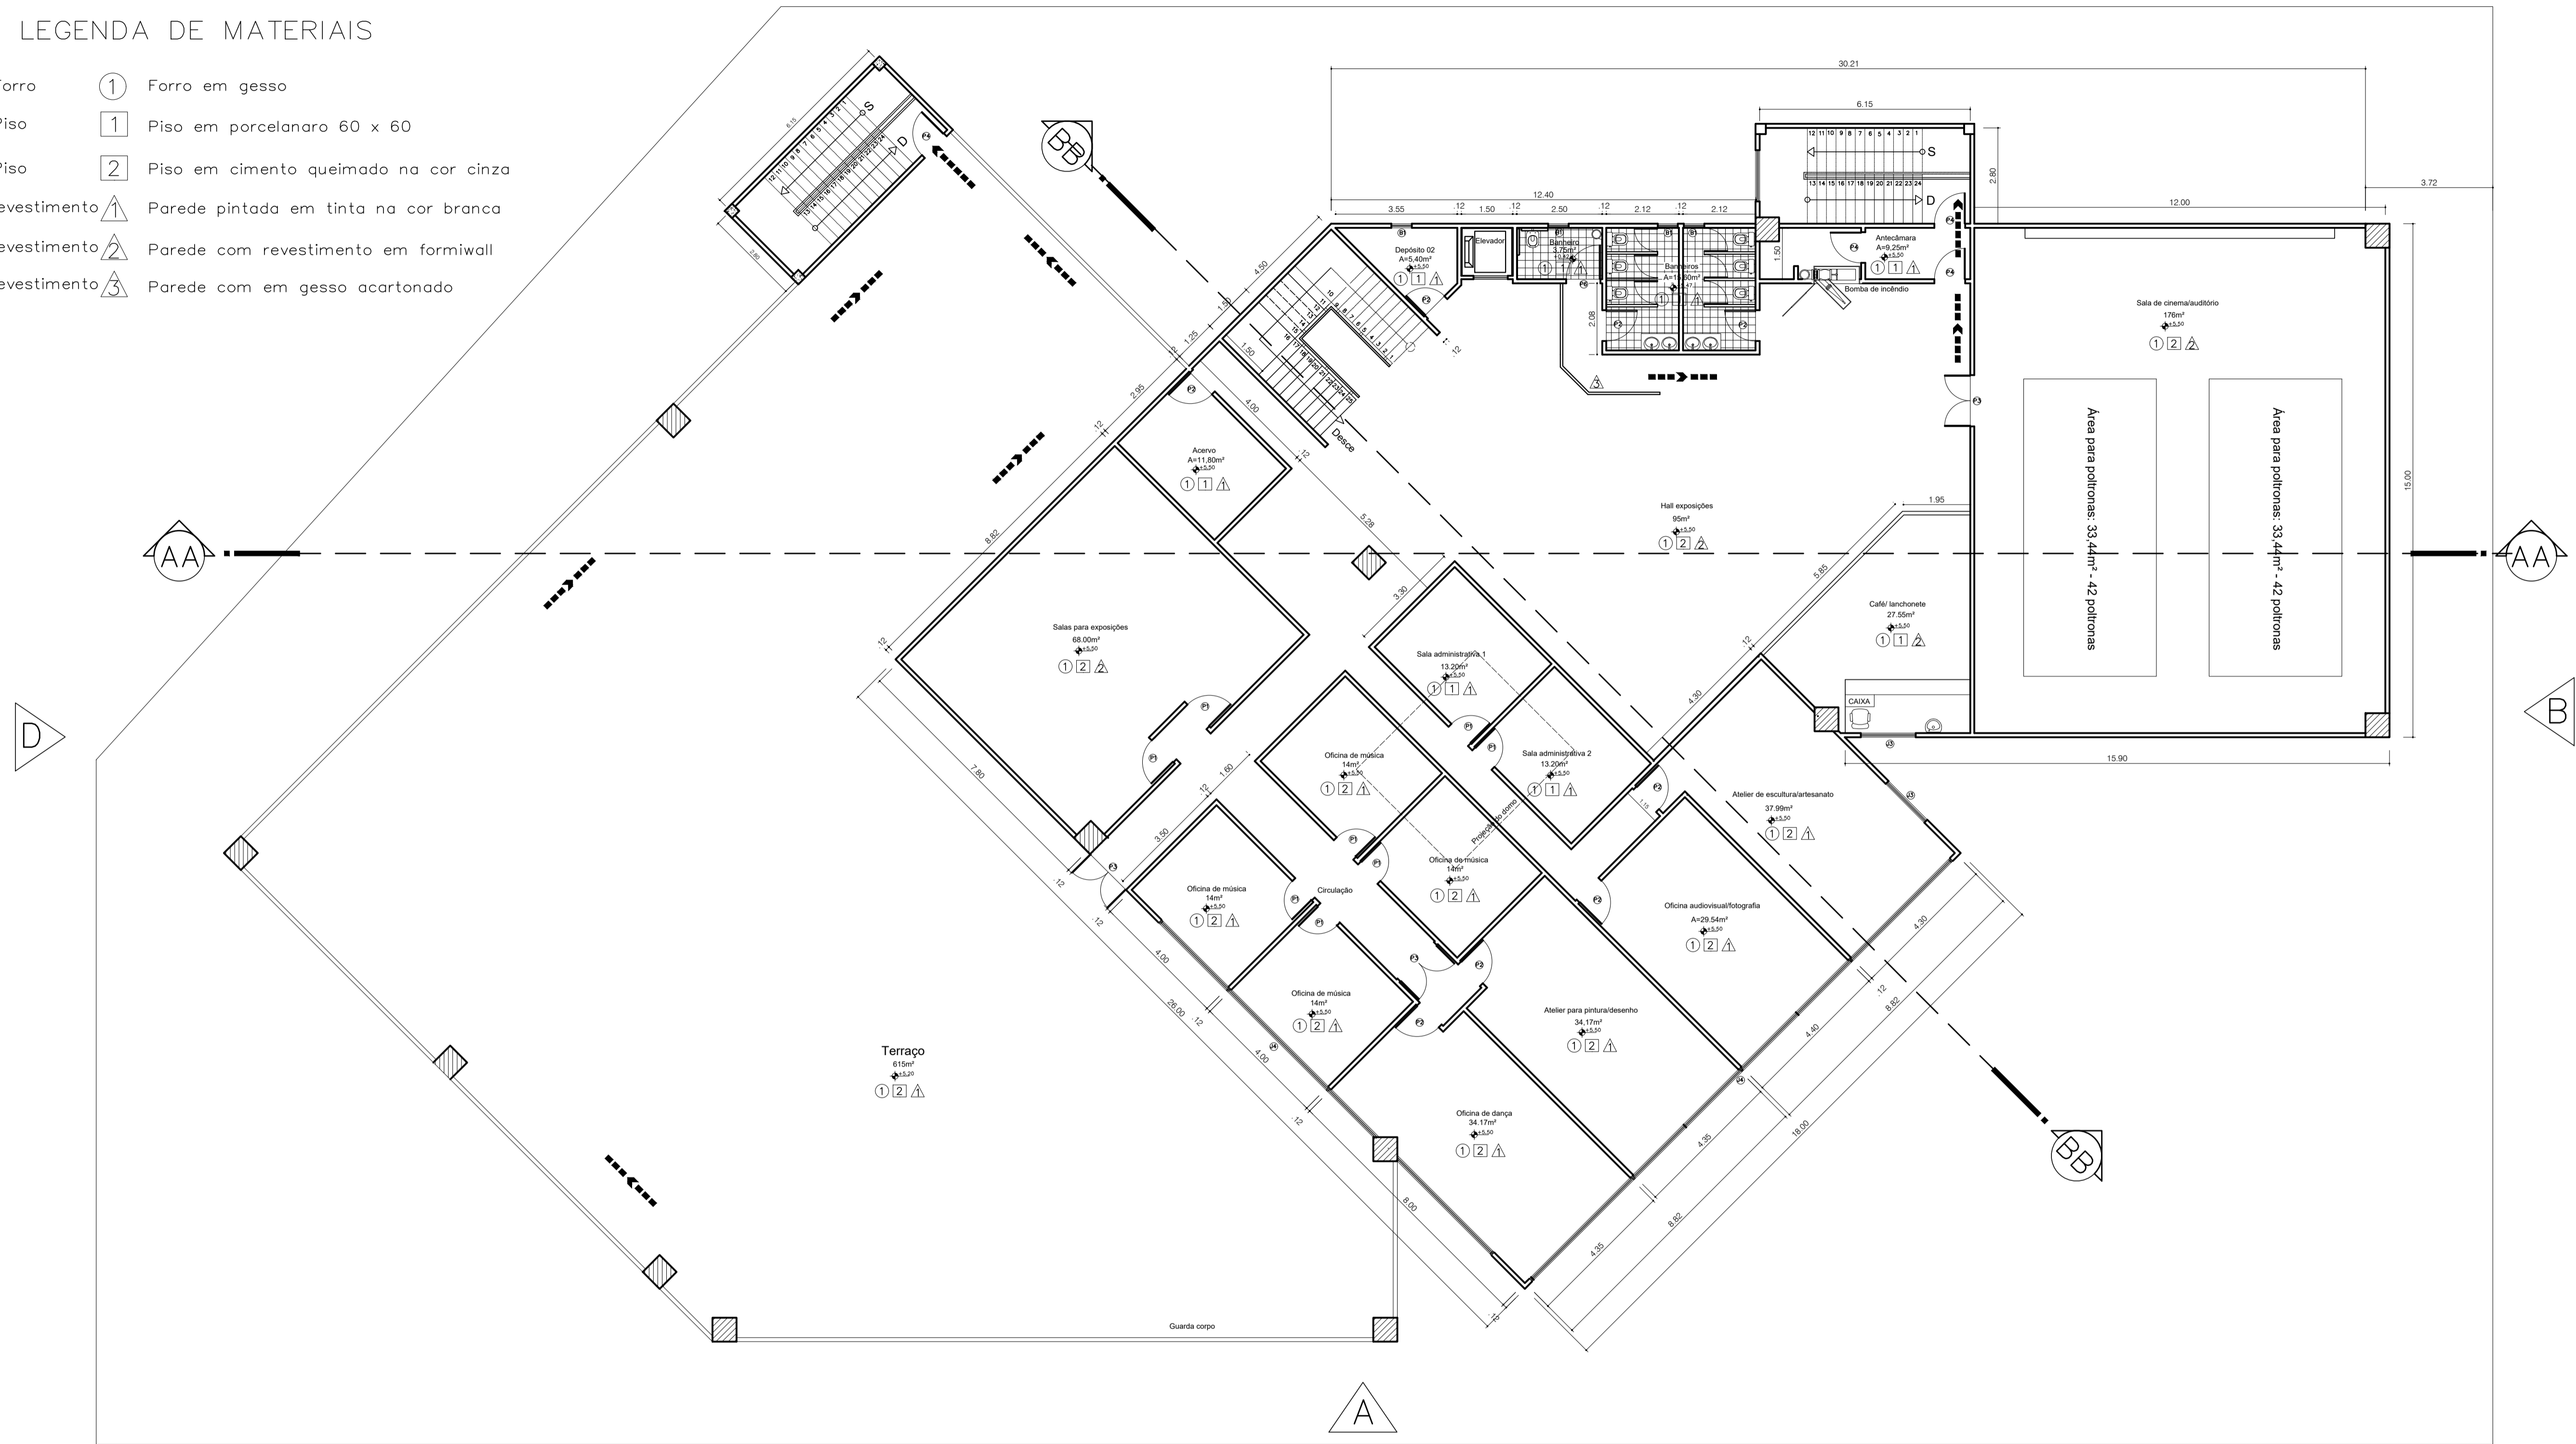


PAVIMENTO SUPERIOR


Escala 1/100

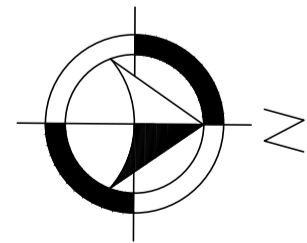


UNIVERSIDADE FEDERAL DO AMAPÁ ARQUITETURA E URBANISMO			
Documento:	TRABALHO DE CONCLUSÃO DE CURSO		
Autor:	FREDERICO ABRAHÃO DE LUNA		
Orientador:	ANDRÉ DE BARROS COELHO		
Projeto:	LEQUE CULTURAL - PROPOSTA DE COMPLEXO ARTÍSTICO-CULTURAL EM MACAPÁ-AP		
Conteúdo:	PLANTA PAVIMENTO SUPERIOR	Prancha:	04
Área do lote:	2.720 m²	Área construída por pav.:	1.481,80 m²
Data:	09 de fevereiro de 2017	Escala:	1:100
			10

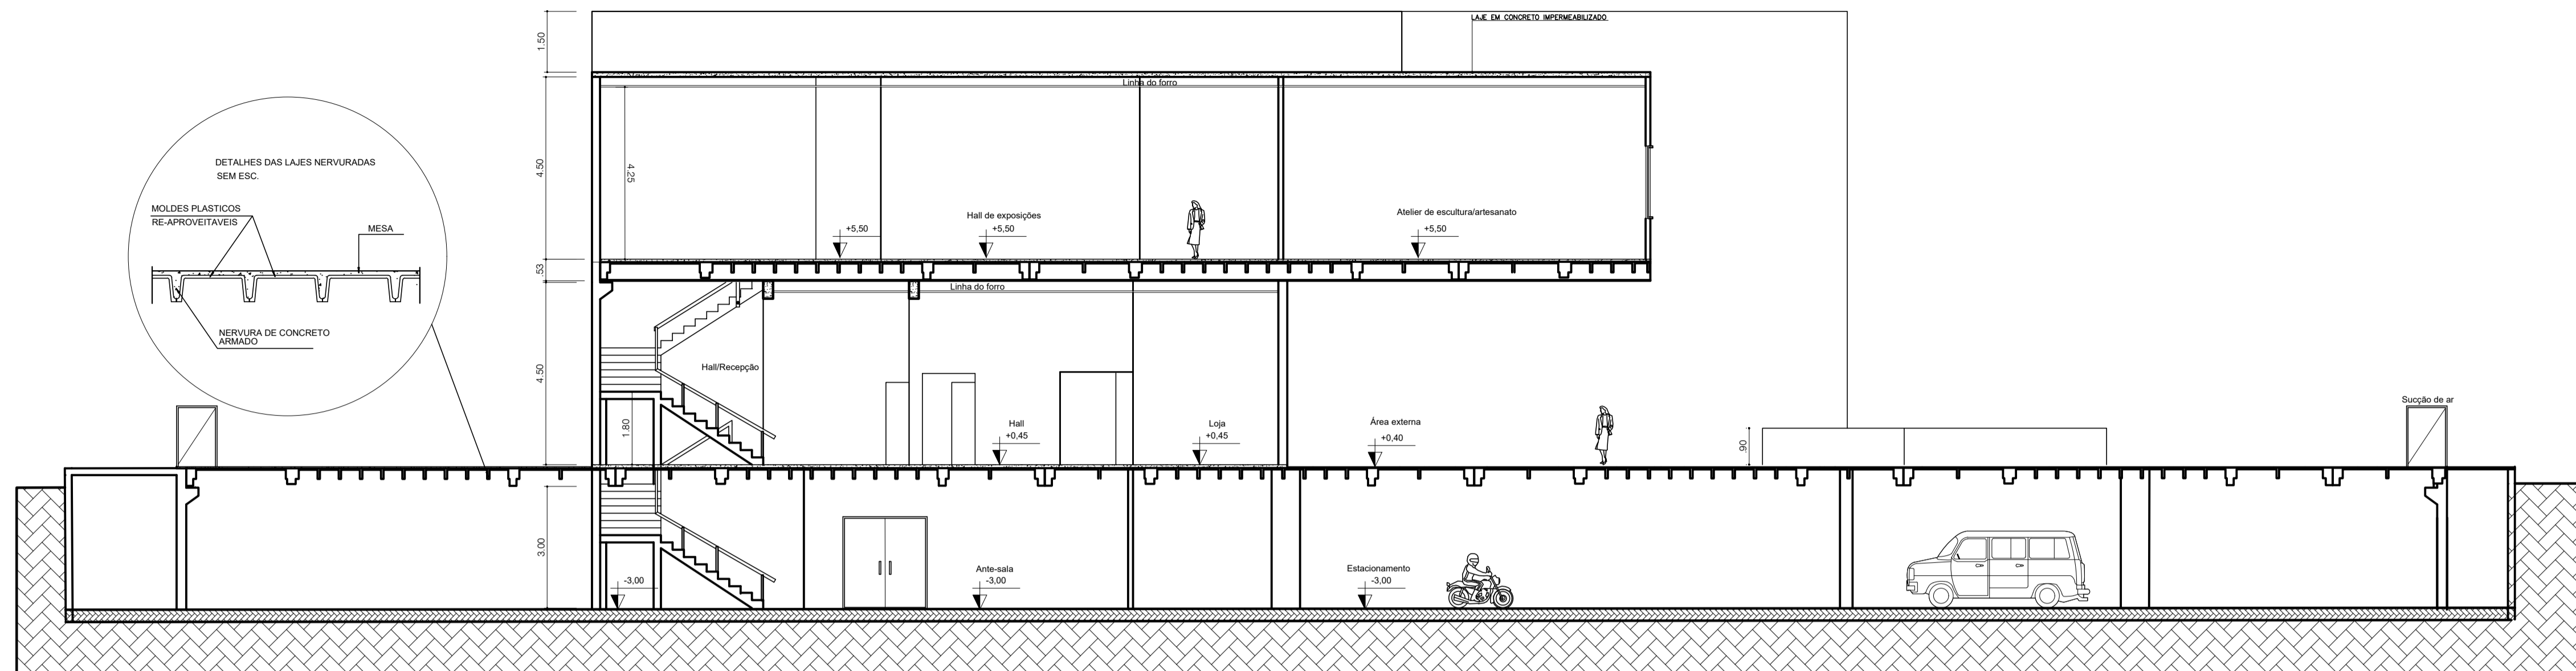

CORTE BB
ESC.: 1/100

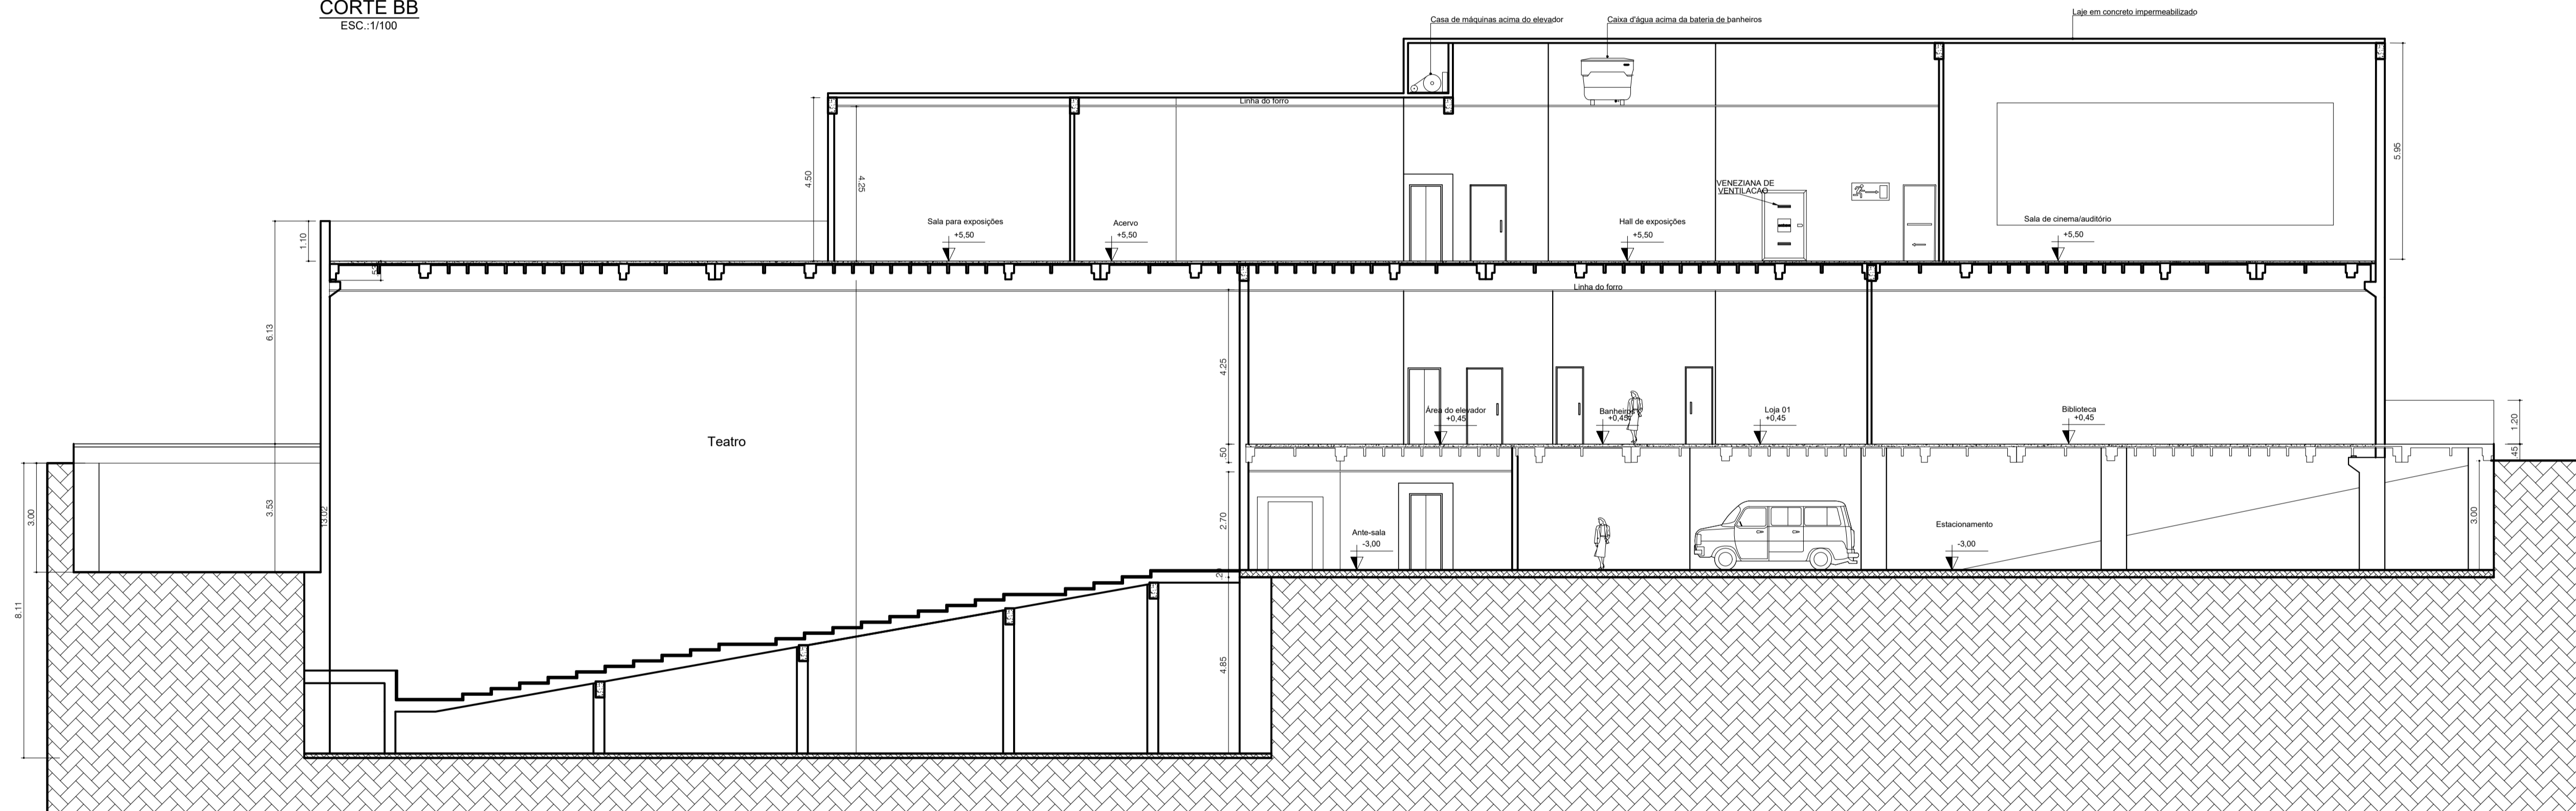


CORTE AA
ESC.: 1/100

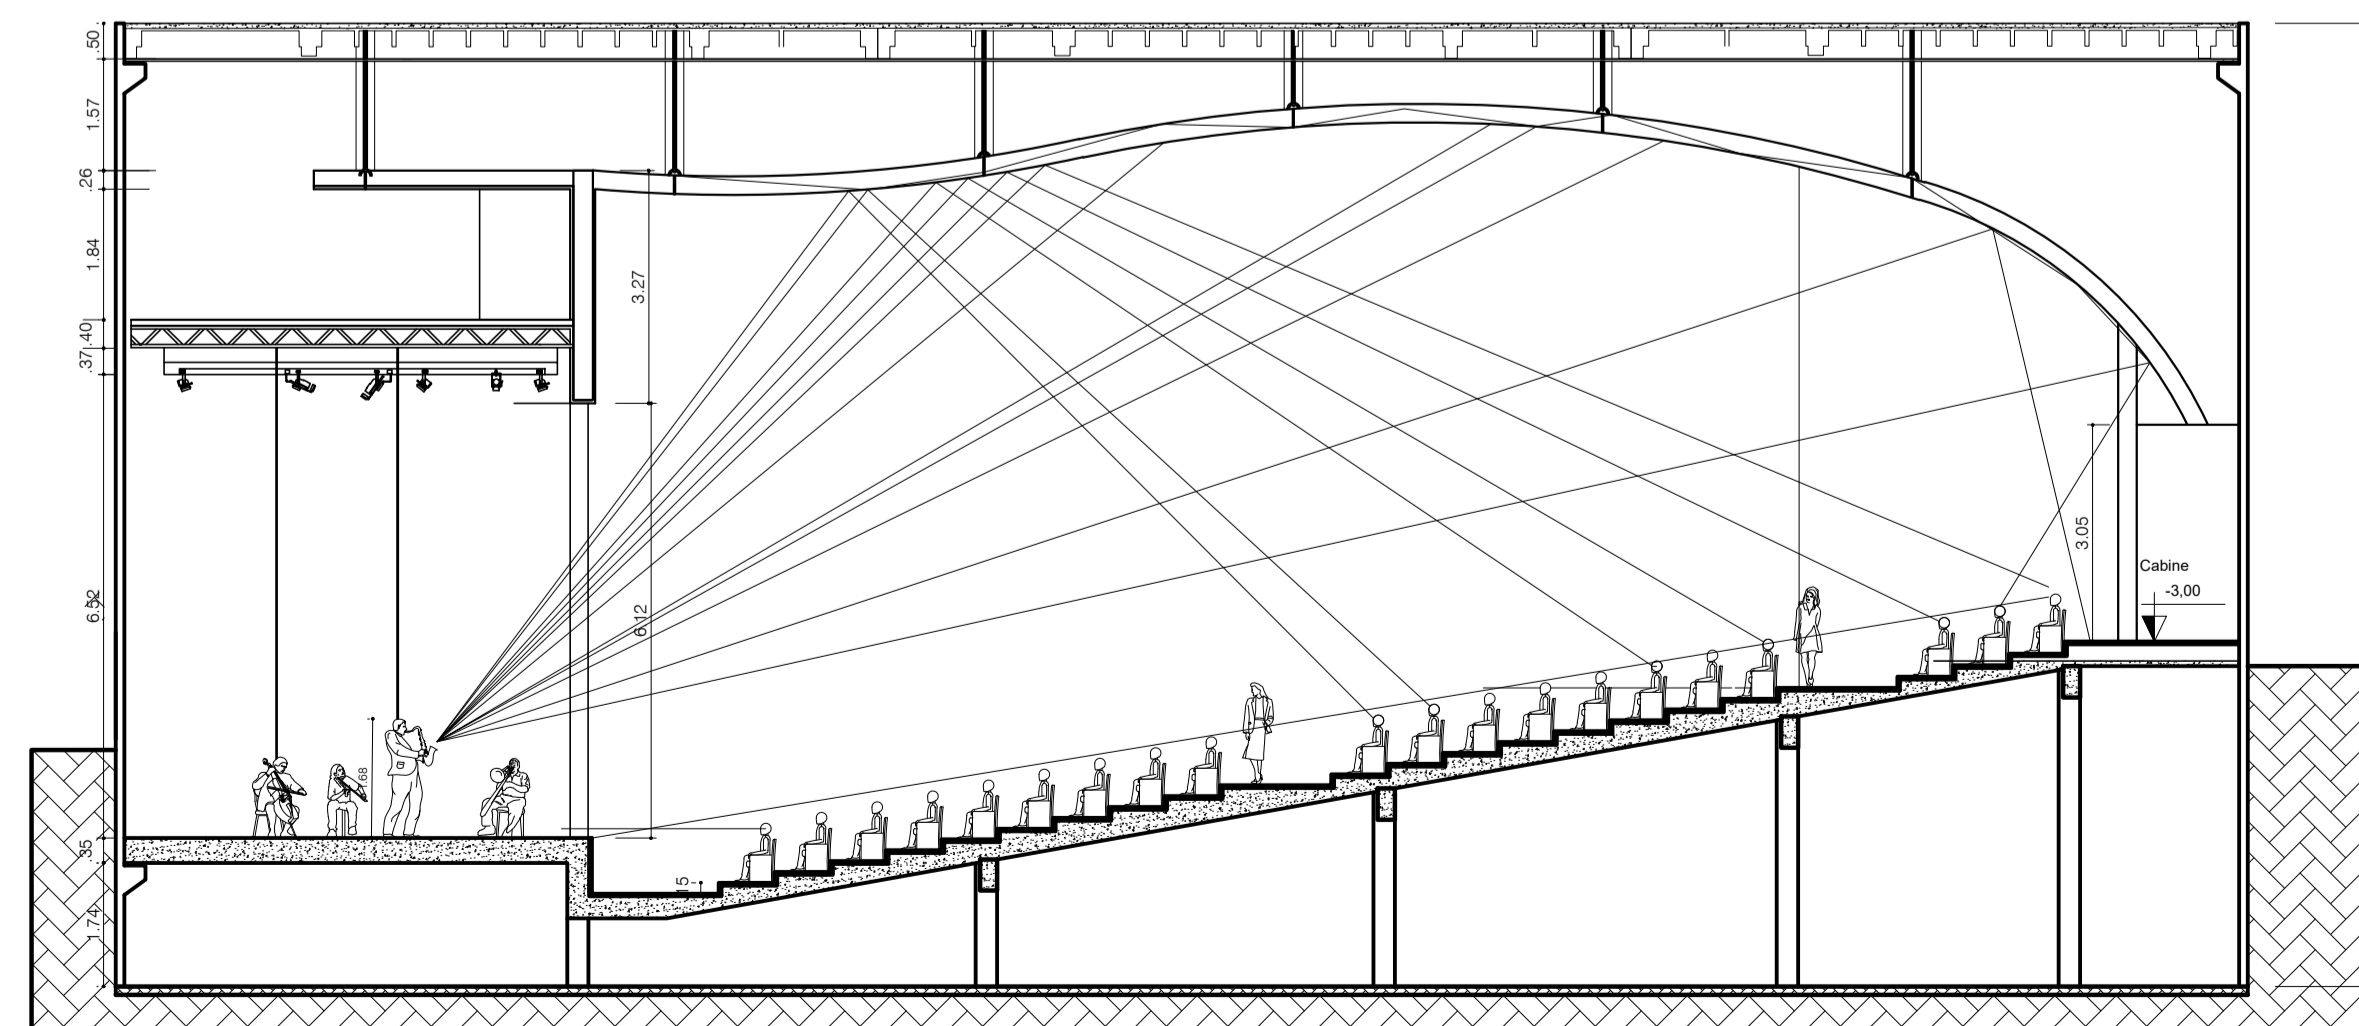


CORTE CC
ESC.: 1/100


UNIVERSIDADE FEDERAL DO AMAPÁ ARQUITETURA E URBANISMO			
Documento: TRABALHO DE CONCLUSÃO DE CURSO			
Autor: FREDERICO ABRAHÃO DE LUNA			
Orientador: ANDRÉ DE BARROS COELHO			
Projeto: LEQUE CULTURAL - PROPOSTA DE COMPLEXO ARTÍSTICO-CULTURAL EM MACAPÁ-AP			
Conteúdo: CORTES - AA/ BB/ CC		Prancha:	
Área: Área do lote: 2.720 m ²	Área construída por pav: 2.720 m ²	CAO: AUTOR	05 10
Data: 09 de fevereiro de 2017	Escala: 1:100		

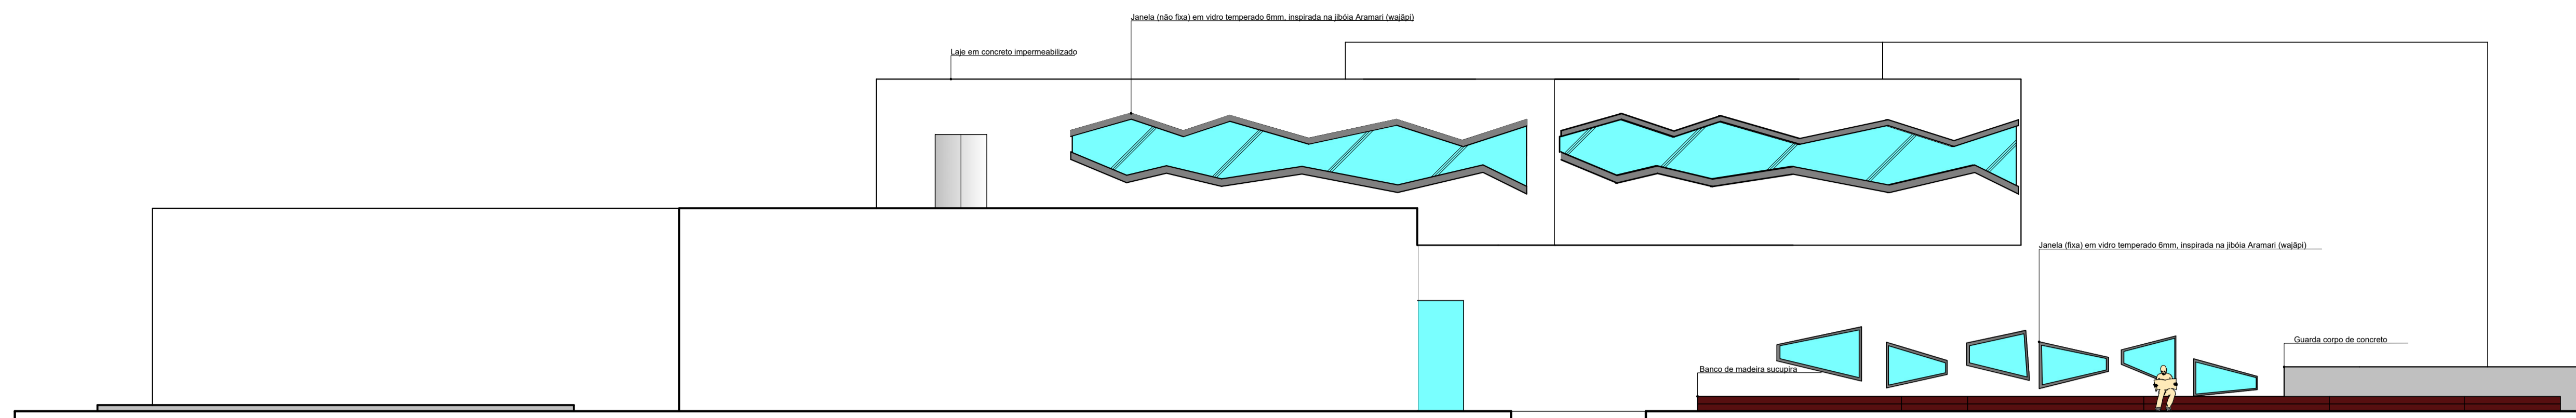


ELEVAÇÃO A
Escala 1/100

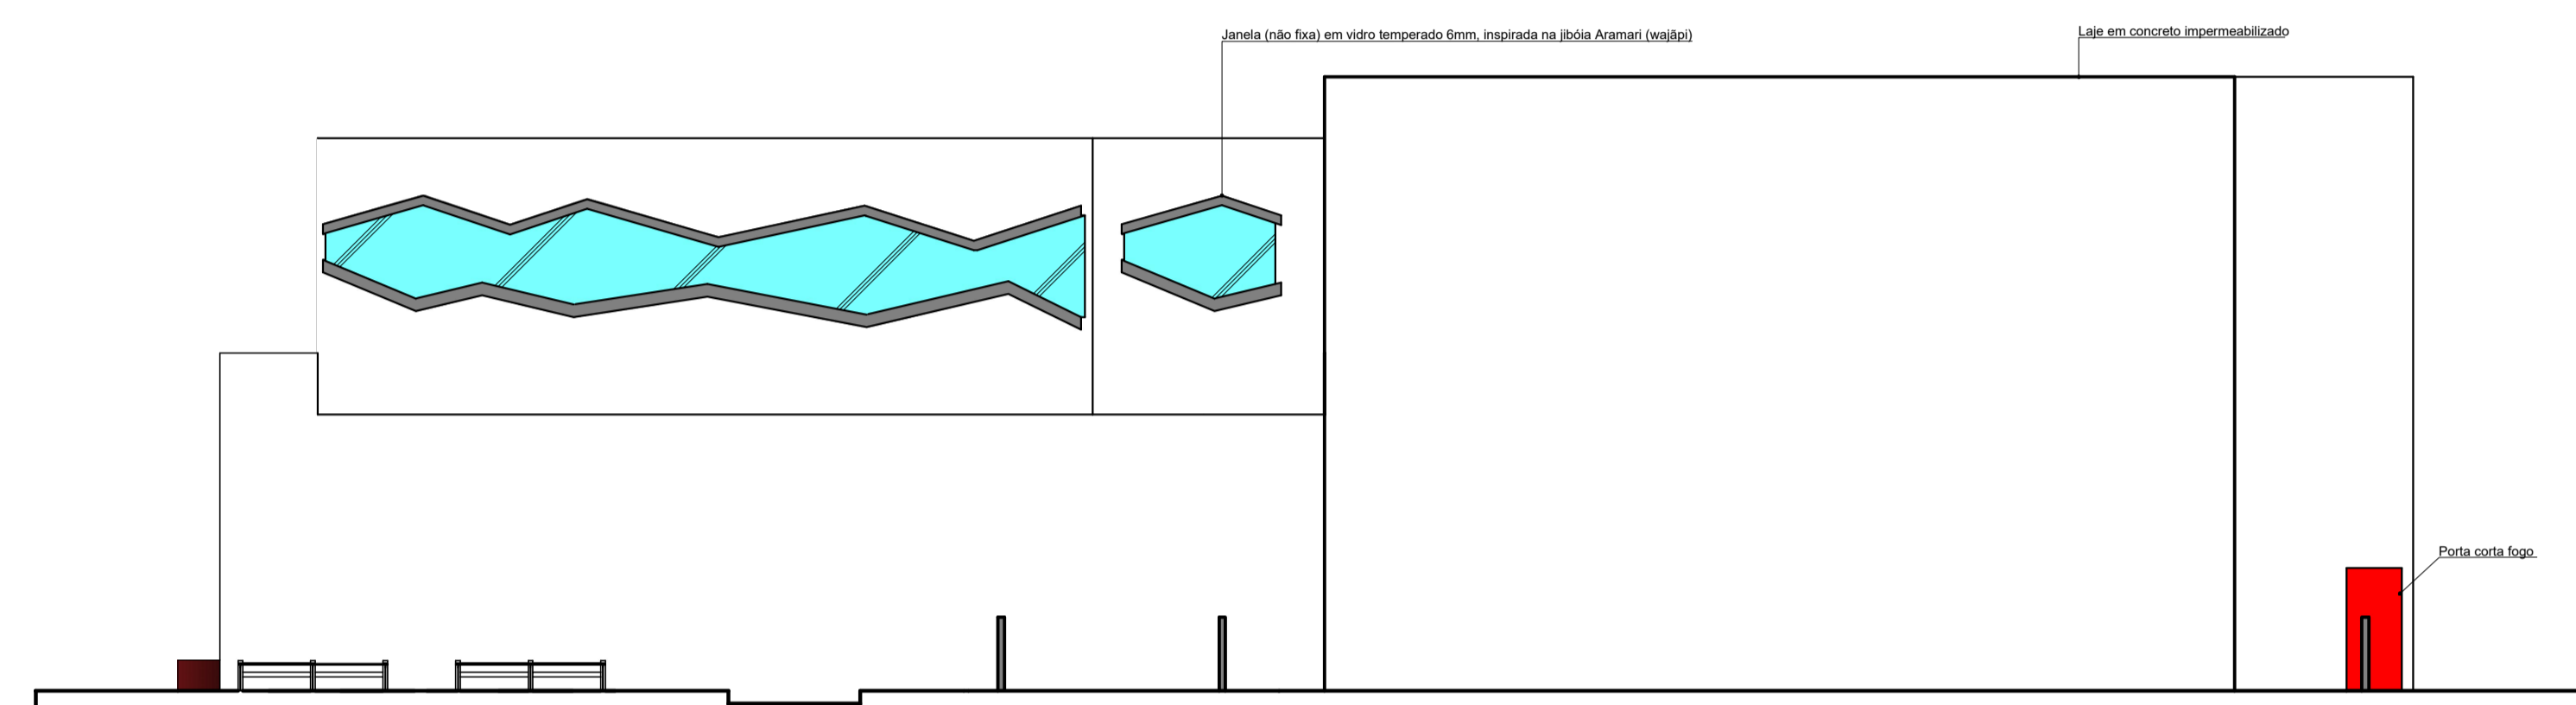

ELEVAÇÃO B
Escala 1/100

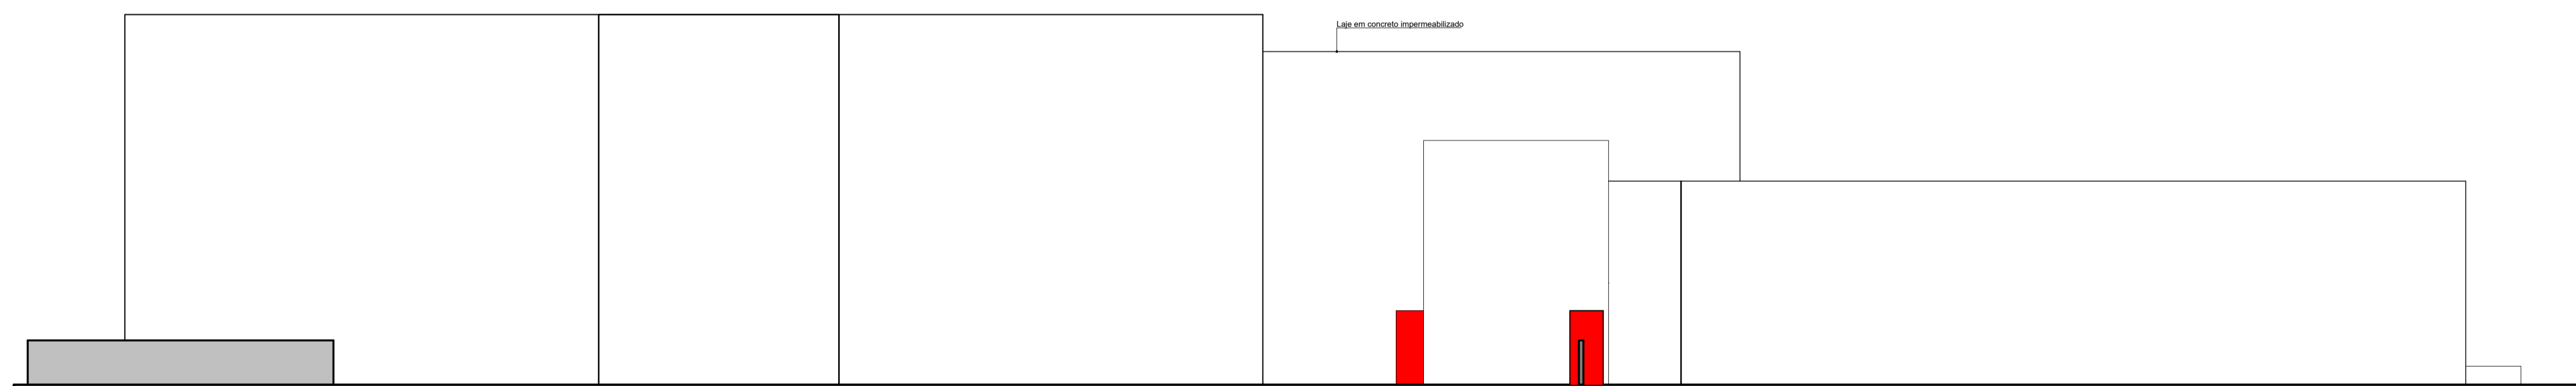


ELEVAÇÃO C
Escala 1/100

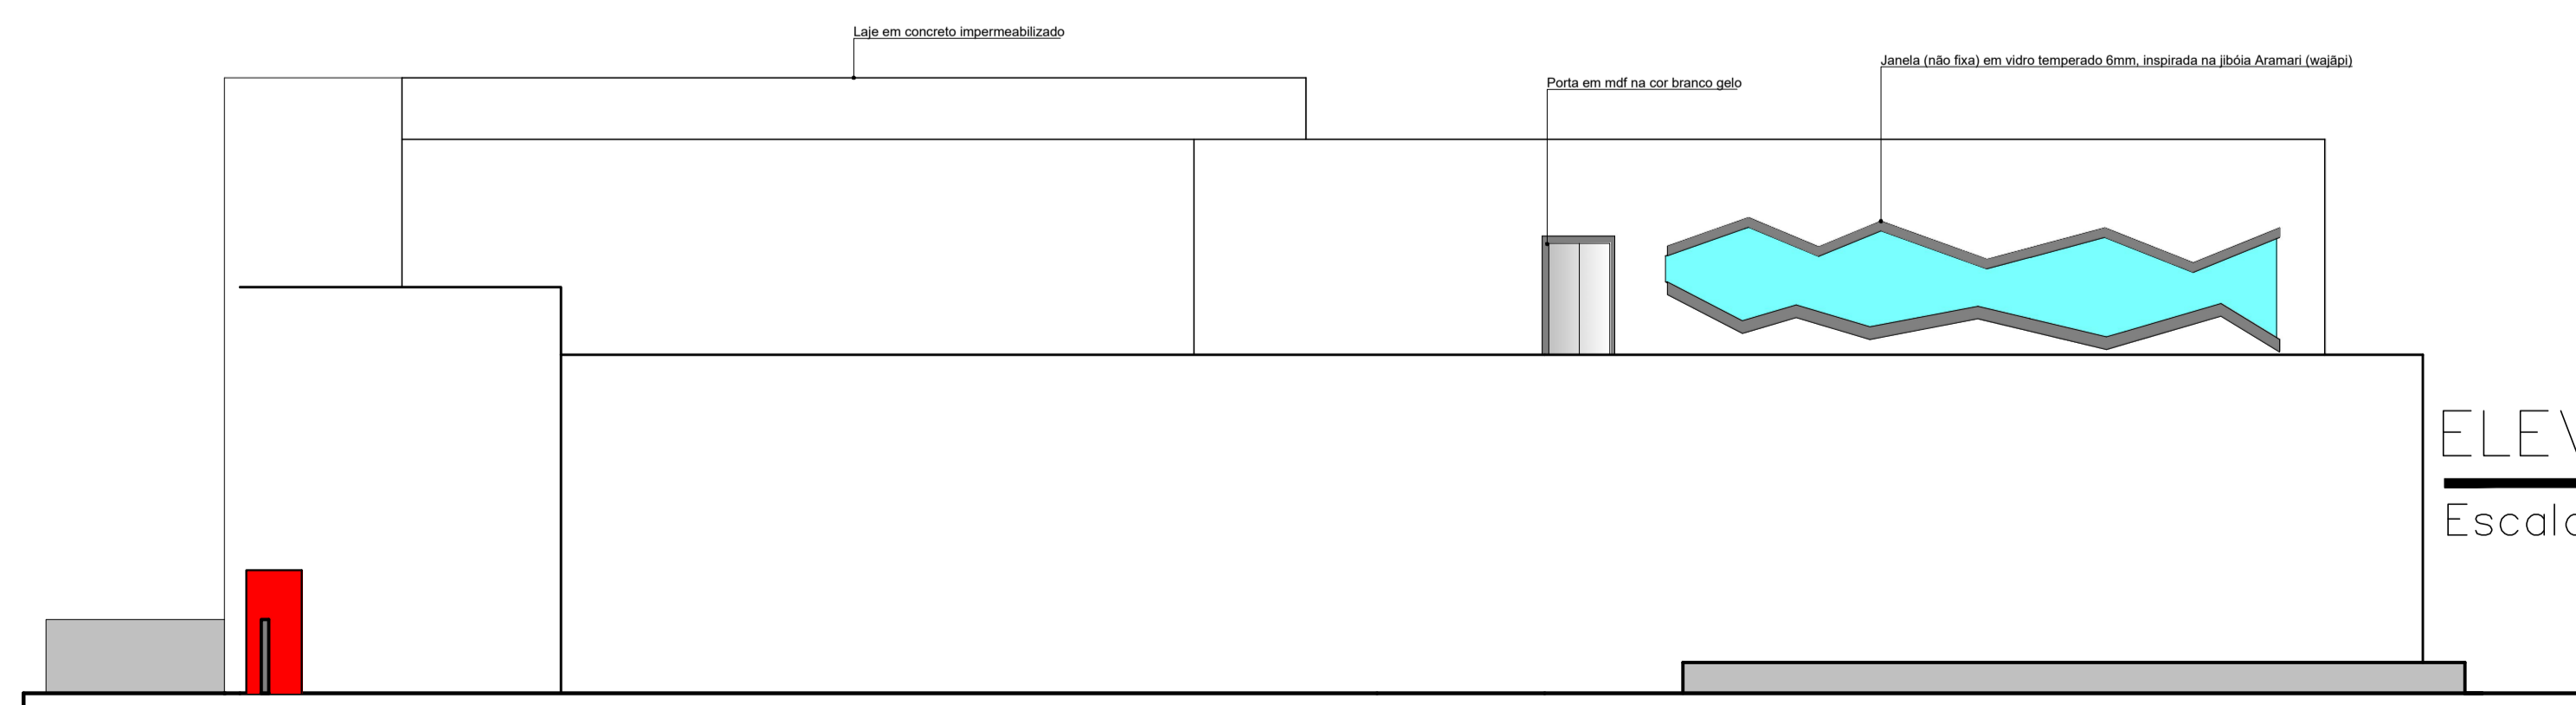


ELEVAÇÃO D
Escala 1/100

UNIVERSIDADE FEDERAL DO AMAPÁ ARQUITETURA E URBANISMO			
Documento: TRABALHO DE CONCLUSÃO DE CURSO			
Autor: FREDERICO ABRAHÃO DE LUNA			
Orientador: ANDRÉ DE BARROS COELHO			
Projeto: LEQUE CULTURAL - PROPOSTA DE COMPLEXO ARTÍSTICO-CULTURAL EM MACAPÁ-AP			
Conteúdo: ELEVAÇÕES - A/ B/ C/ D			Prancha:
Área: Área do lote: 2.720 m ²	Área construída por pav: 2.720 m ²	CAO: AUTOR	06 10
Data: 09 de fevereiro de 2017	Escala: 1:100		

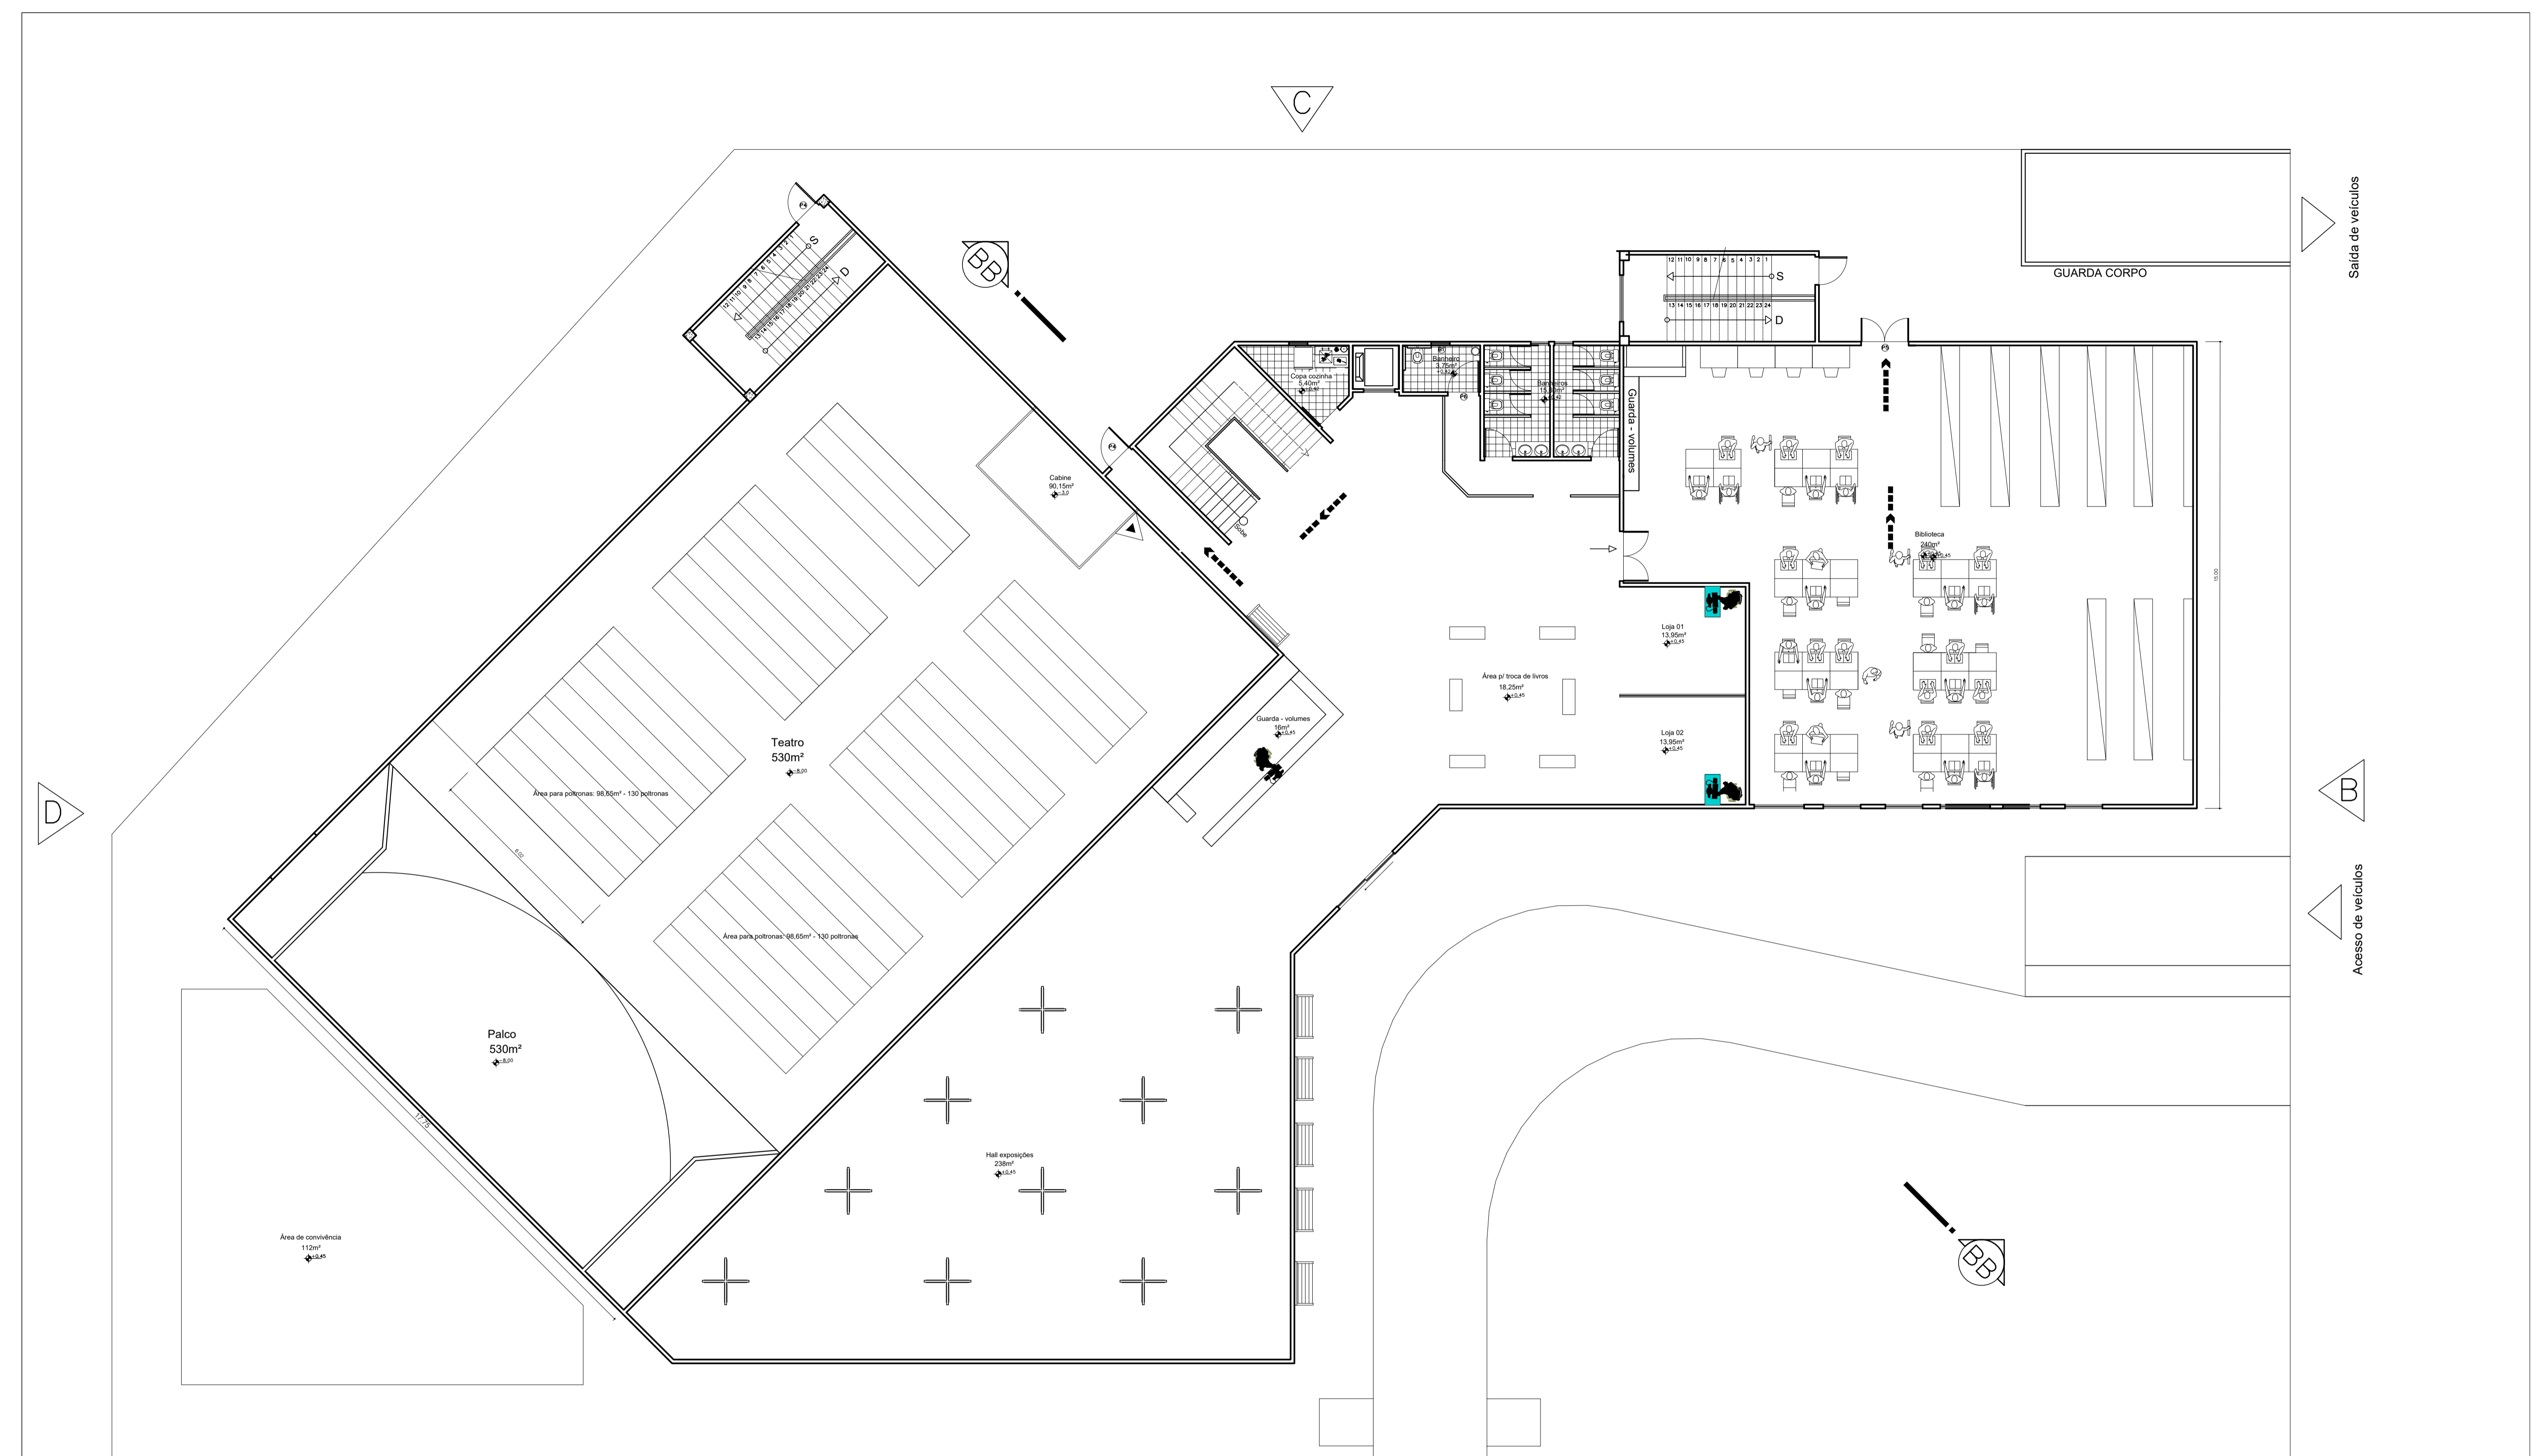

PAVIMENTO TÉRREO/Layout
Escala 1/100

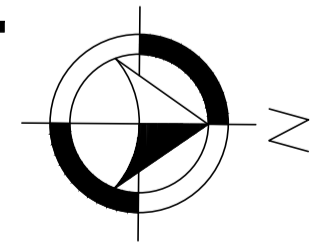


UNIVERSIDADE FEDERAL DO AMAPÁ ARQUITETURA E URBANISMO			
Documento: TRABALHO DE CONCLUSÃO DE CURSO			
Autor: FREDERICO ABRAHÃO DE LUNA			
Orientador: ANDRÉ DE BARROS COELHO			
Projeto: LEQUE CULTURAL - PROPOSTA DE COMPLEXO ARTÍSTICO-CULTURAL EM MACAPÁ-AP			
Conteúdo: PLANTA PAVIMENTO TÉRREO - LAYOUT			Prancha:
Área: Área do lote: 2.720 m²	Área construída por pav: 2.720 m²	CAO: AUTOR	07 10
Data: 09 de fevereiro de 2017	Escala: 1:100		












PAVIMENTO SUPERIOR

Escala 1/100

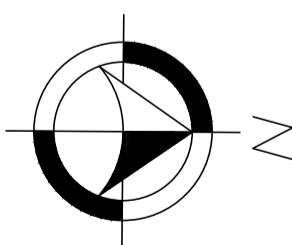


UNIVERSIDADE FEDERAL DO AMAPÁ ARQUITETURA E URBANISMO			
Documento: TRABALHO DE CONCLUSÃO DE CURSO			
Autor: FREDERICO ABRAHÃO DE LUNA			
Orientador: ANDRÉ DE BARROS COELHO			
Projeto: LEQUE CULTURAL - PROPOSTA DE COMPLEXO ARTÍSTICO-CULTURAL EM MACAPÁ-AP			
Conteúdo: PLANTA PAVIMENTO SUPERIOR - LAYOUT		Prancha:	
Área: Área do lote: 2.720 m ²	Área construída por pav: 2.720 m ²	CAO: AUTOR	08 10
Data: 09 de fevereiro de 2017	Escala: 1:100		

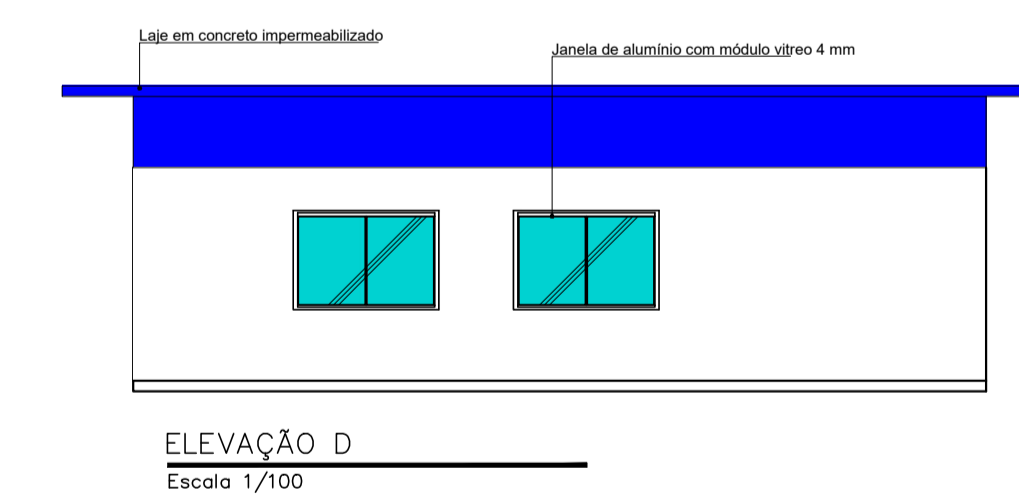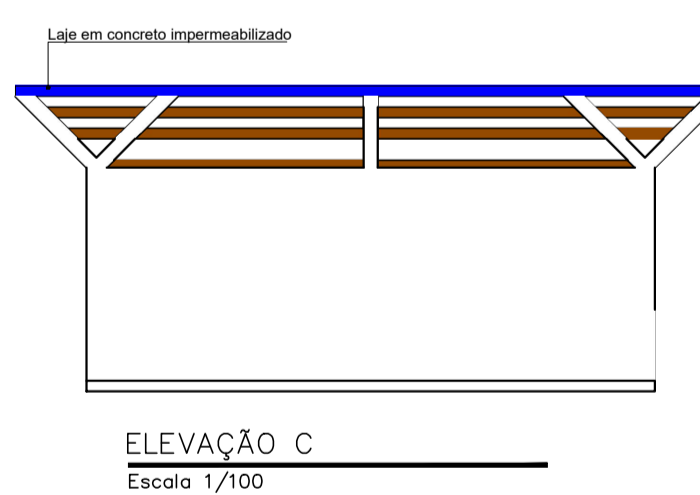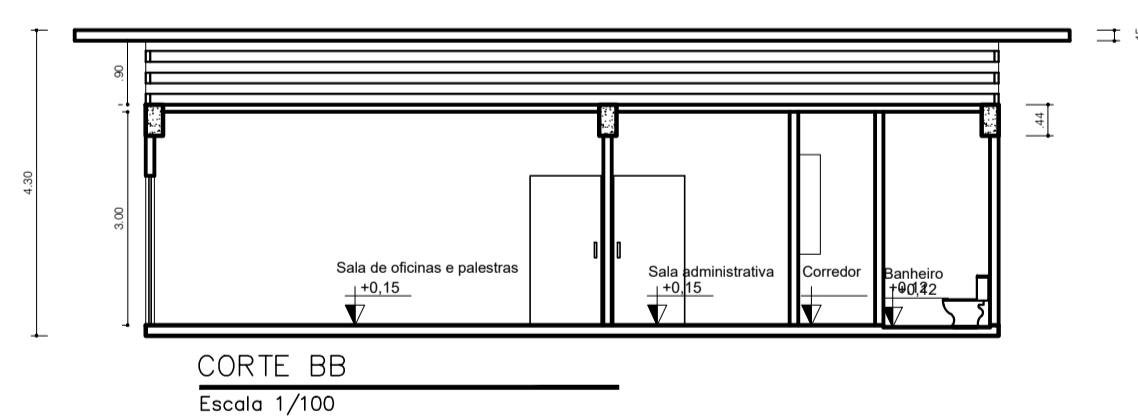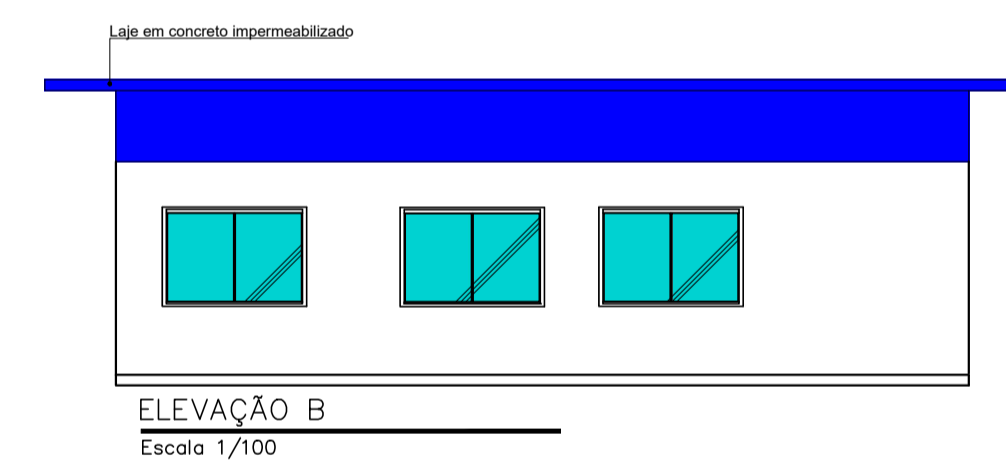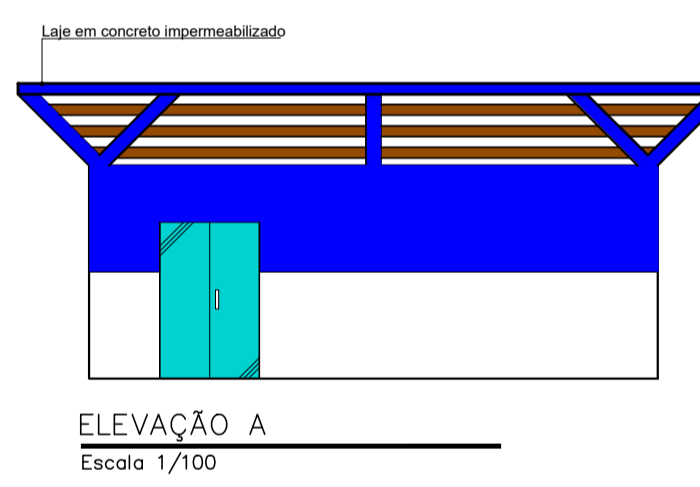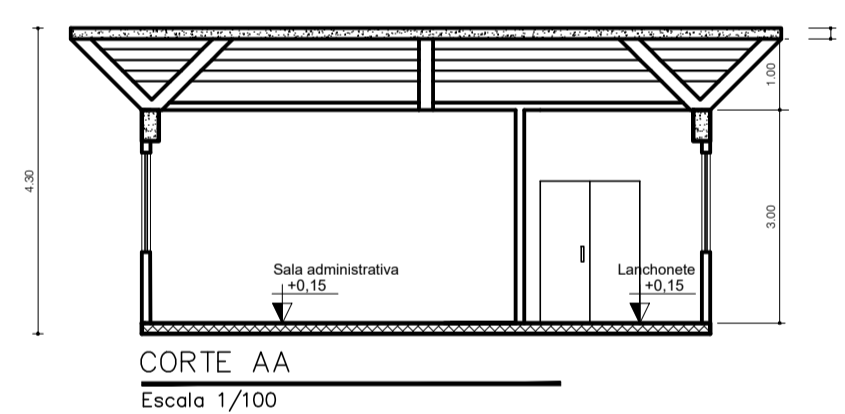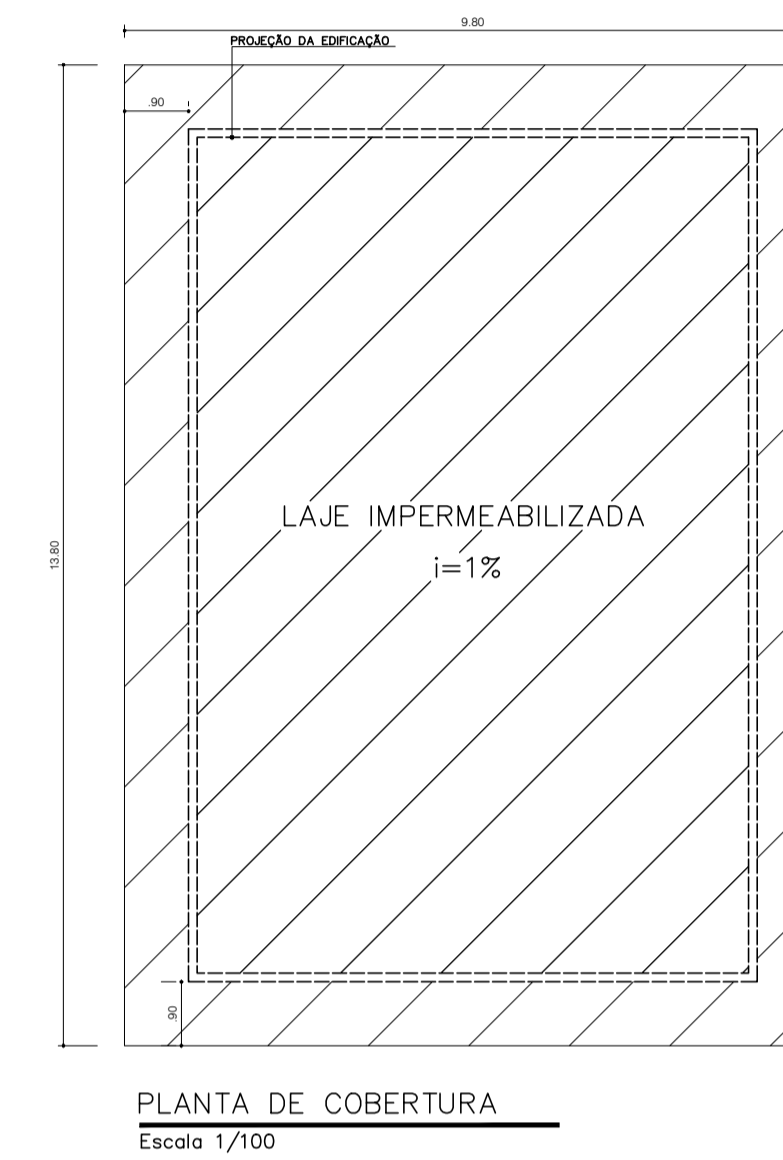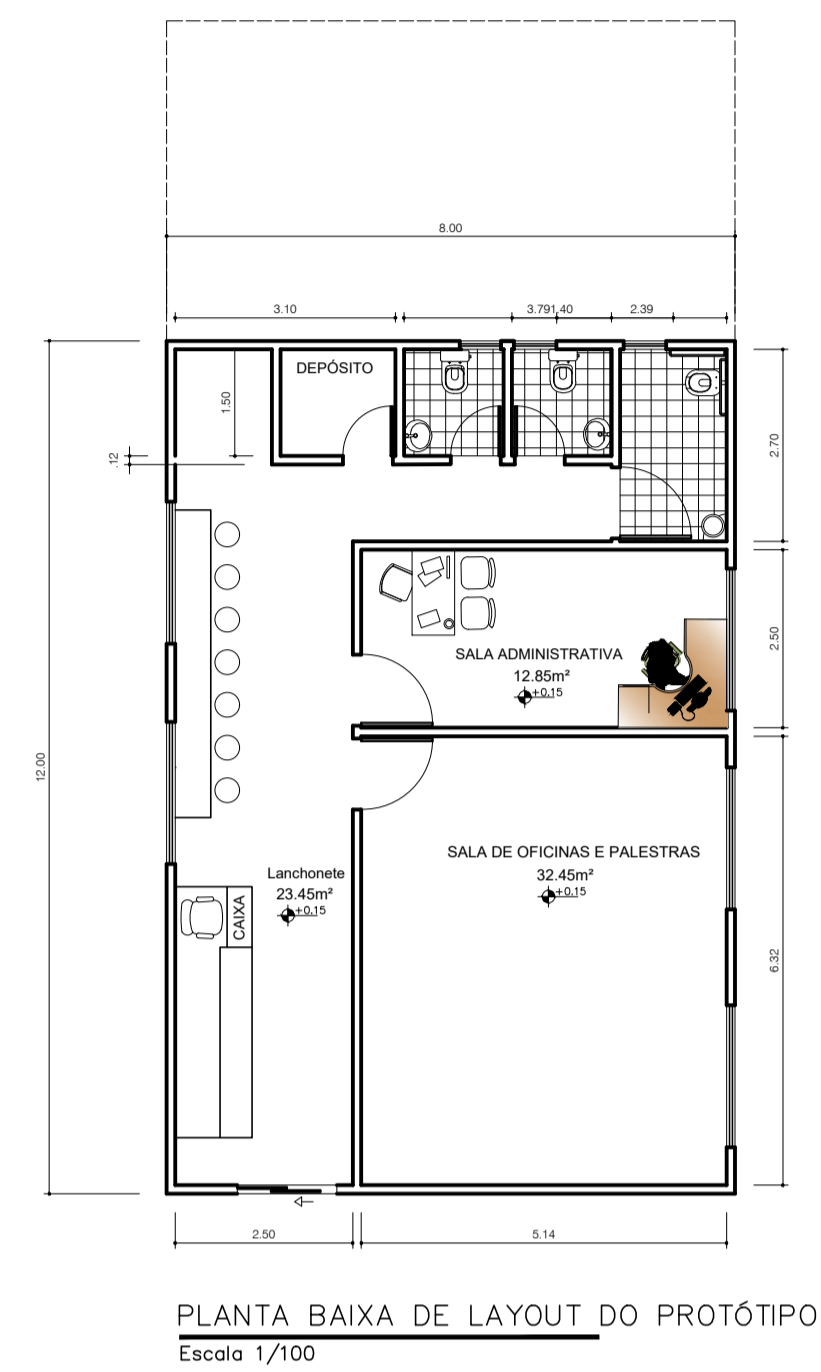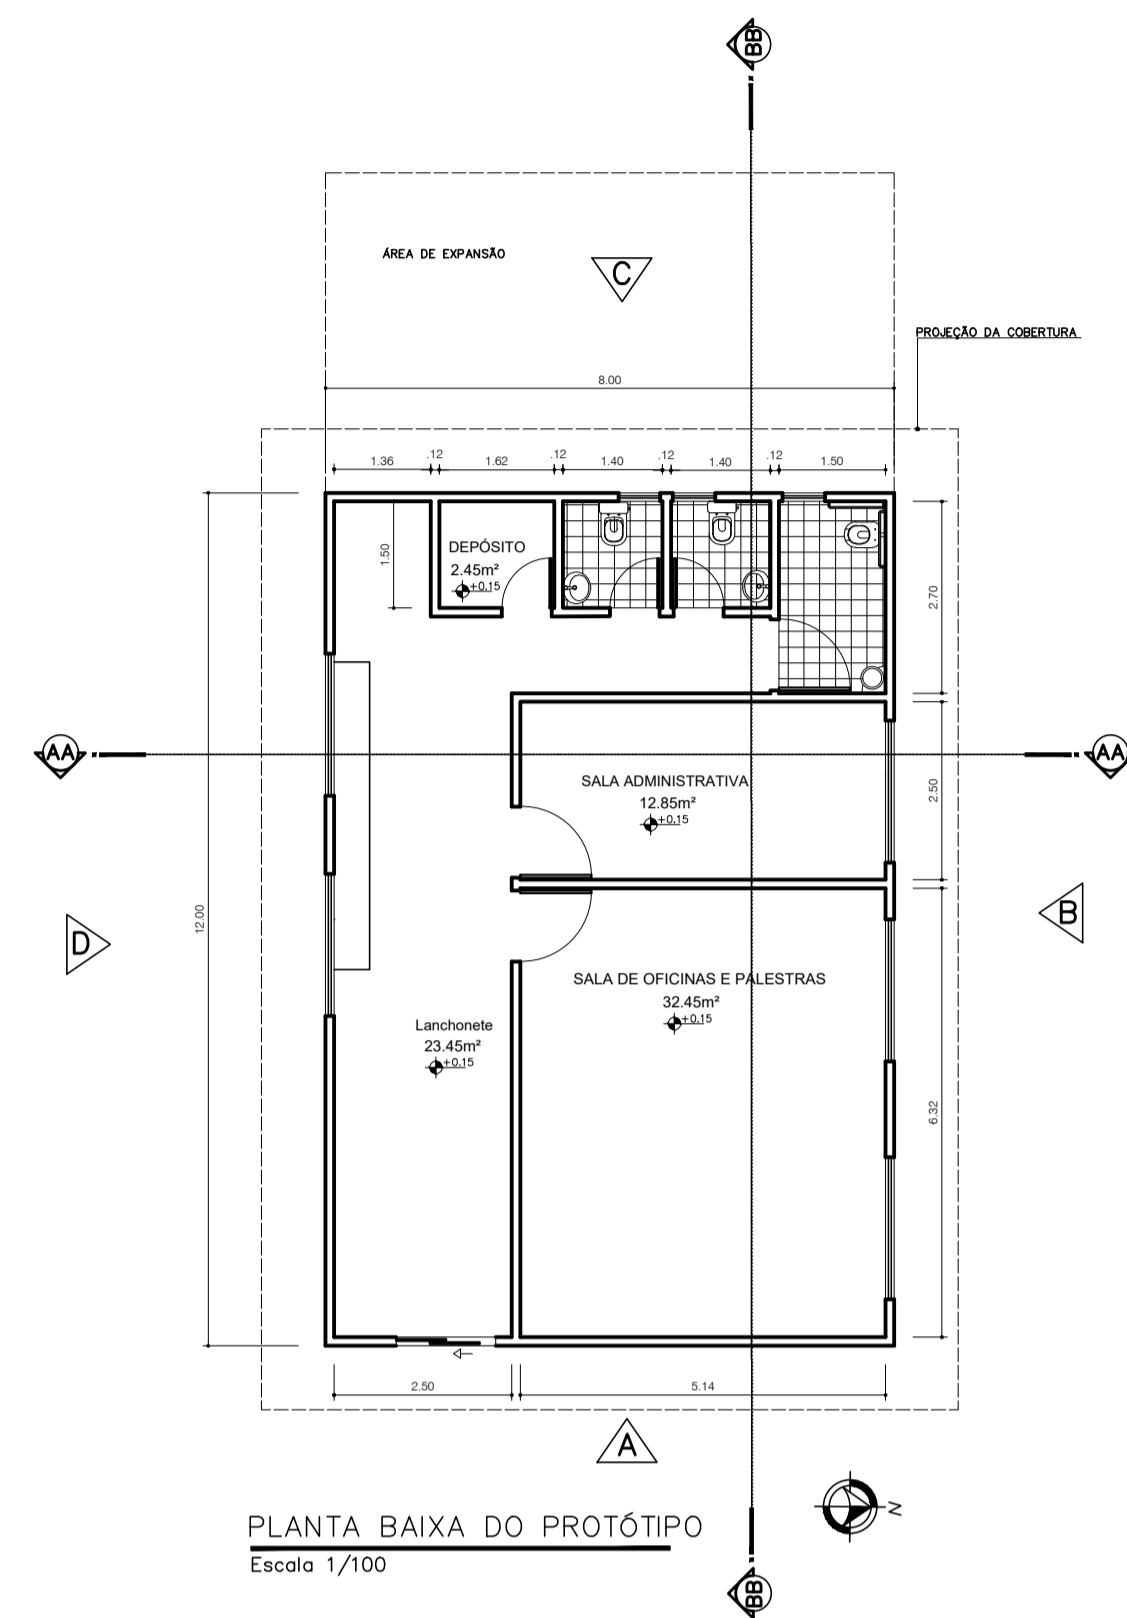


Edifício Haste Cultural

Escala 1/100


UNIVERSIDADE FEDERAL DO AMAPÁ ARQUITETURA E URBANISMO	
Documento:	TRABALHO DE CONCLUSÃO DE CURSO
Autor:	FREDERICO ABRAHÃO DE LUNA
Orientador:	ANDRÉ DE BARROS COELHO
Projeto:	LEQUE CULTURAL - PROPOSTA DE COMPLEXO ARTÍSTICO-CULTURAL EM MACAPÁ-AP
Conteúdo:	EDIFÍCIO HASTE CULTURAL - PLANTA BAIXA/ COB/ VISTAS/ LAYOUT
Prancha:	09
Área do lote:	Área construída : 96 m²
ESAD:	AUTOR
Data:	09 de fevereiro de 2017
Escala:	1:100
10	

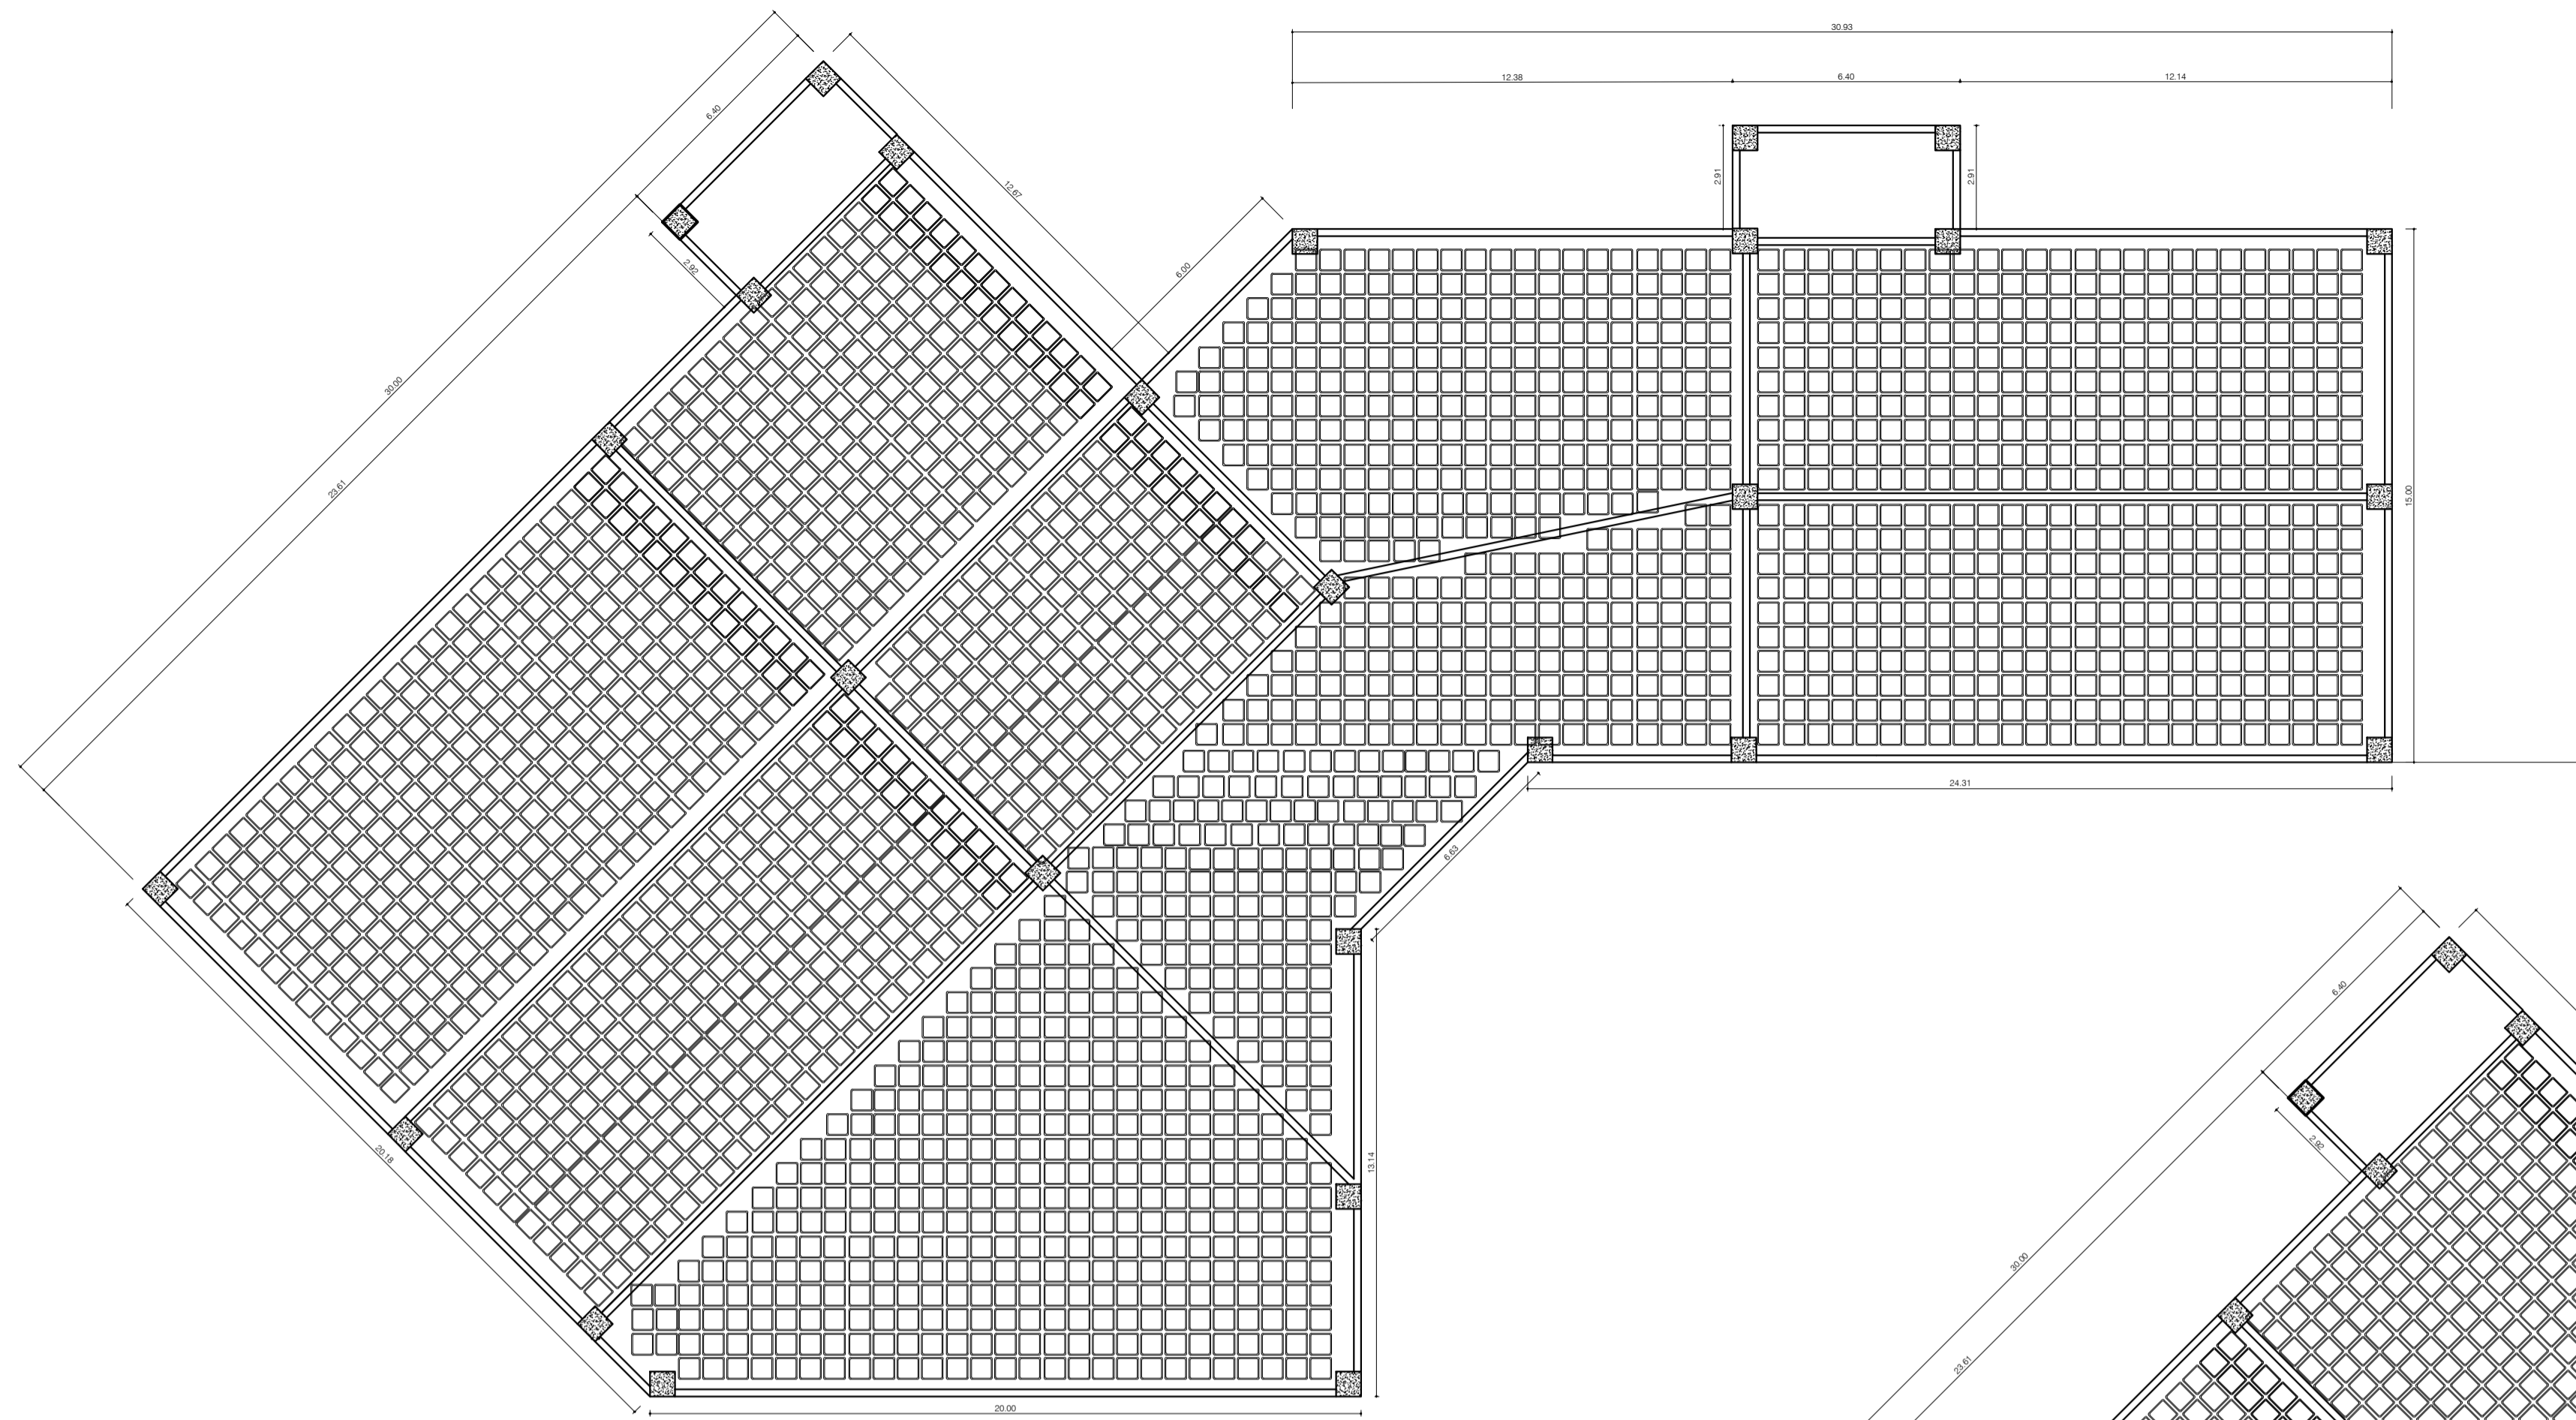


PLANTA DE FÔRMA PAV. TÉRREO
Escala 1/125

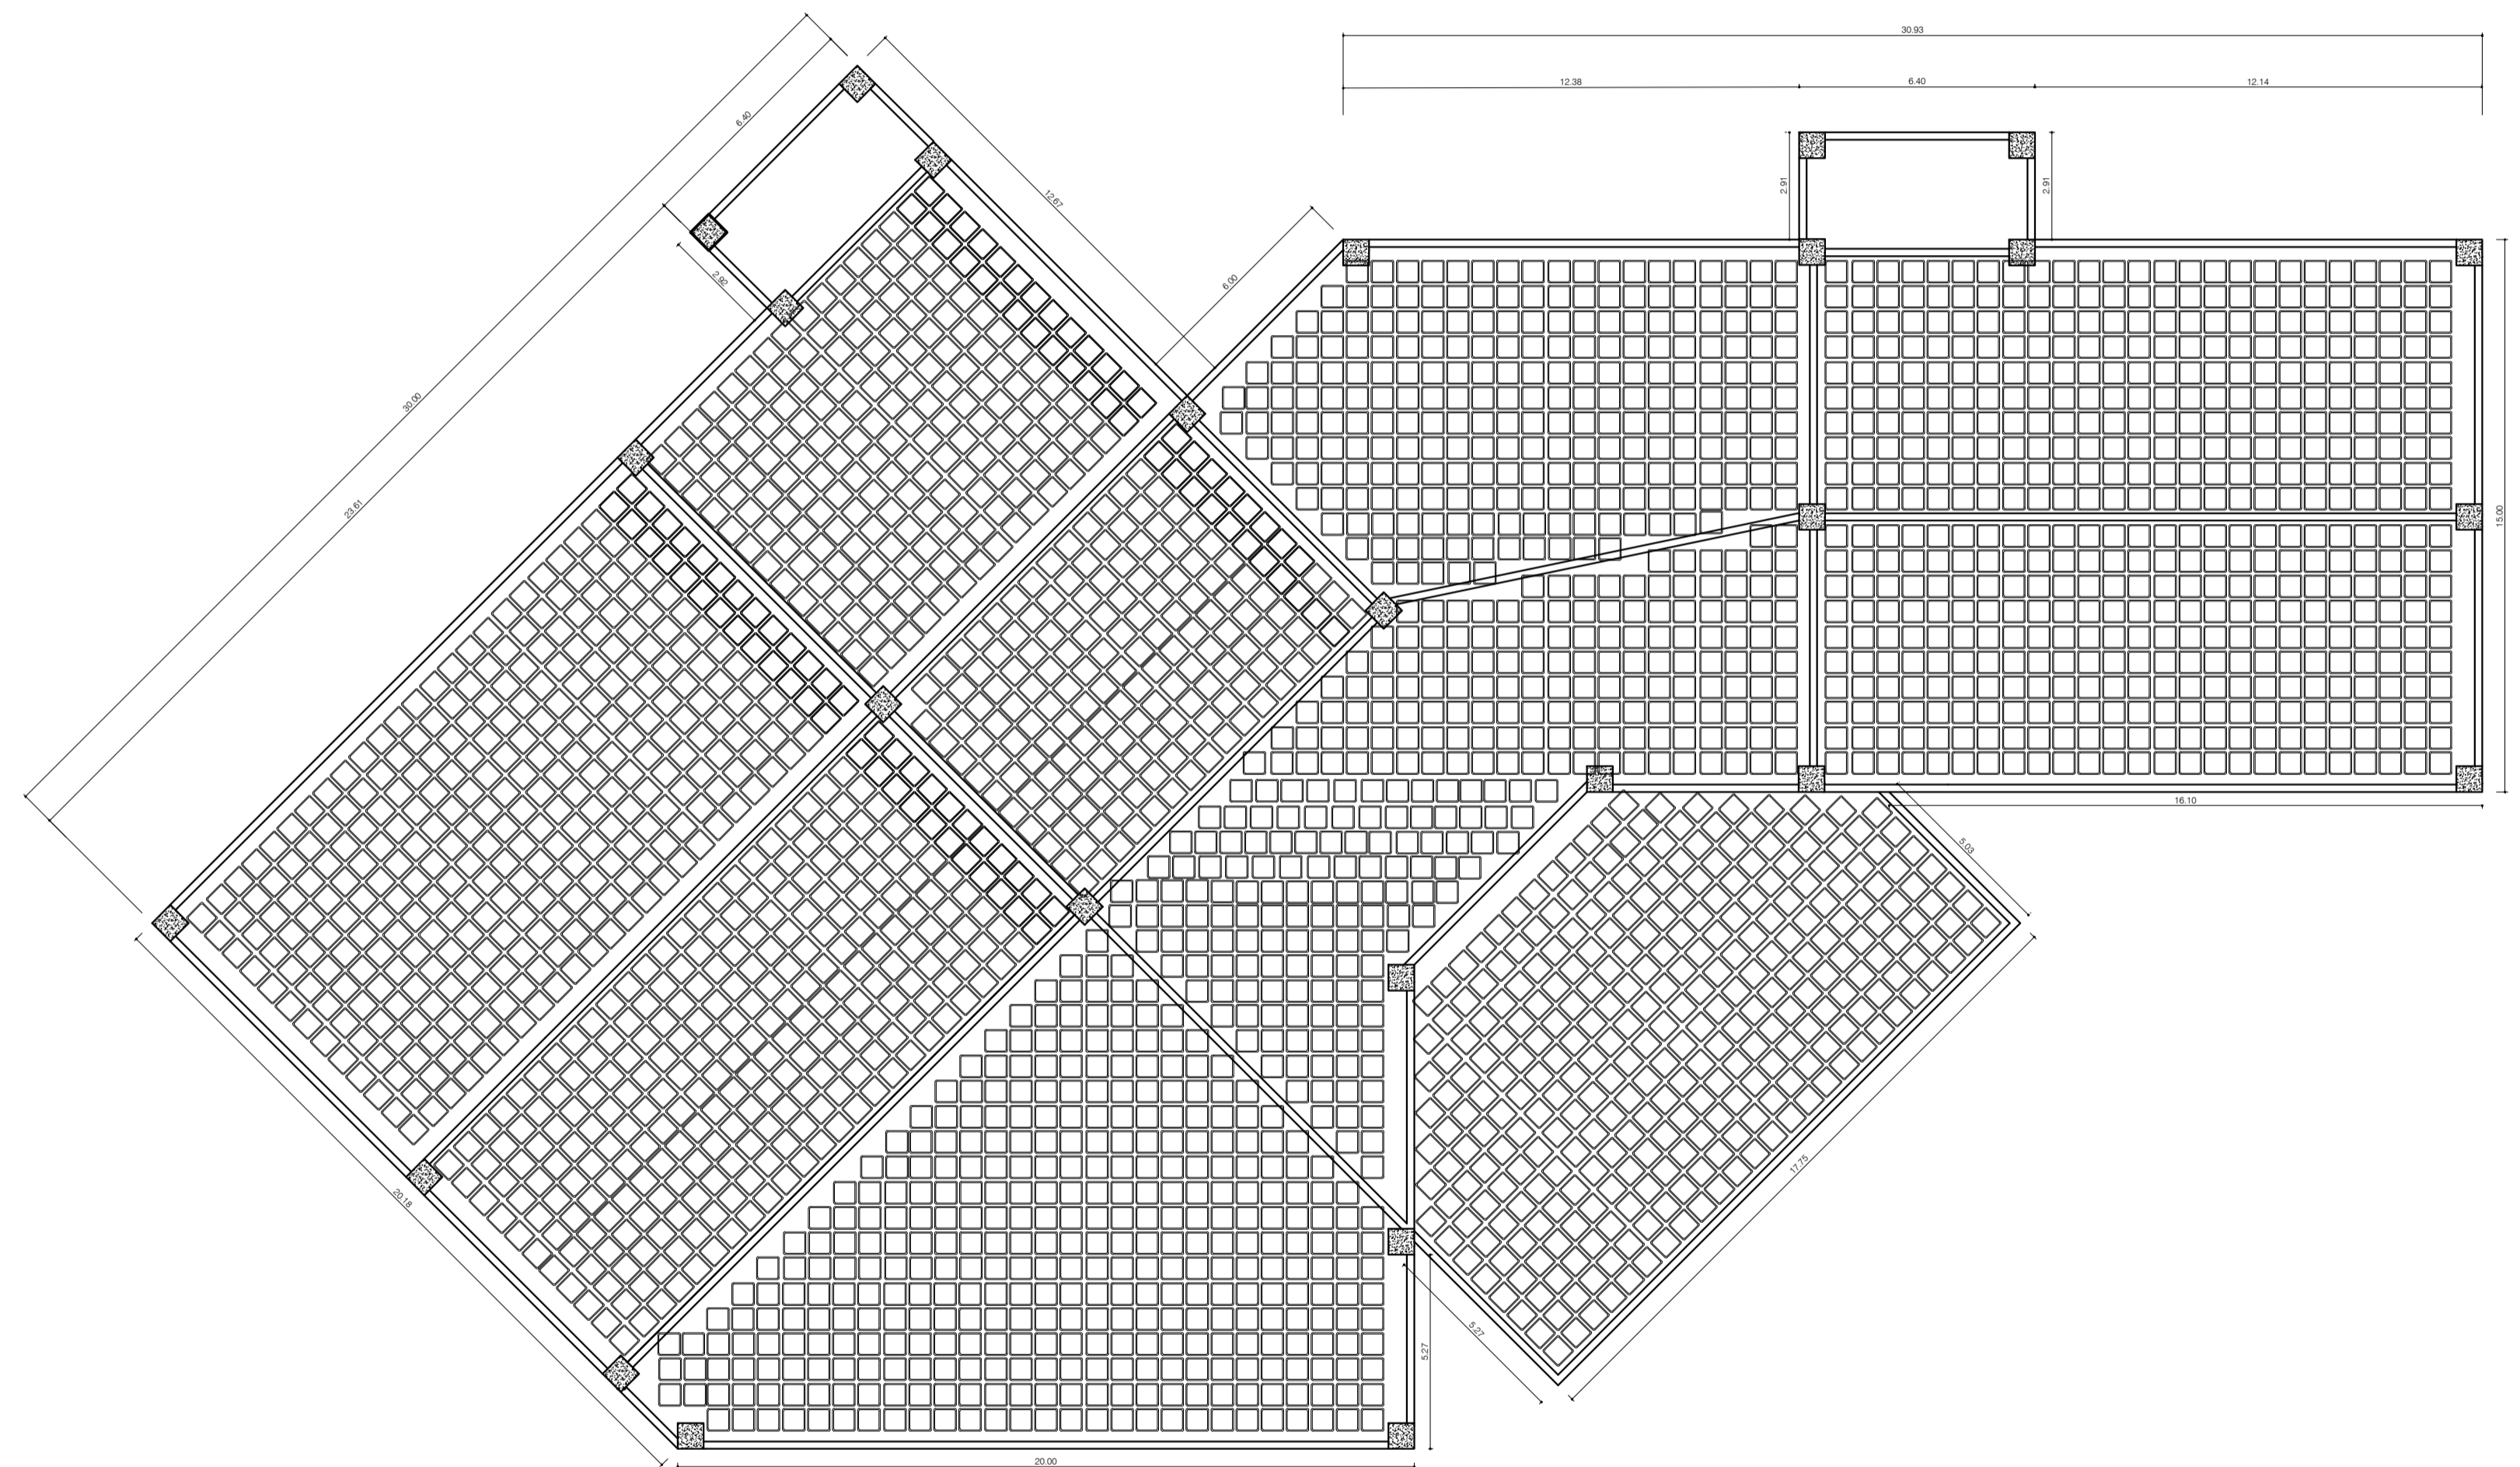

PLANTA DE FÔRMA PAV. SUPERIOR
Escala 1/125

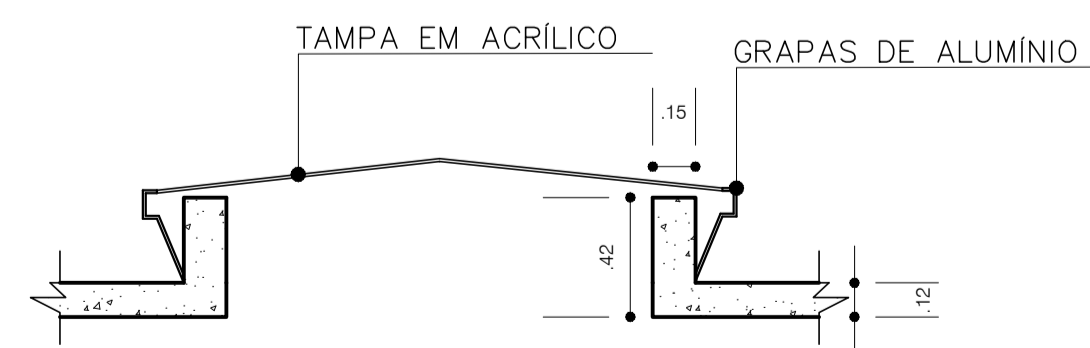

DETALHAMENTO DOMO
Escala 1/25

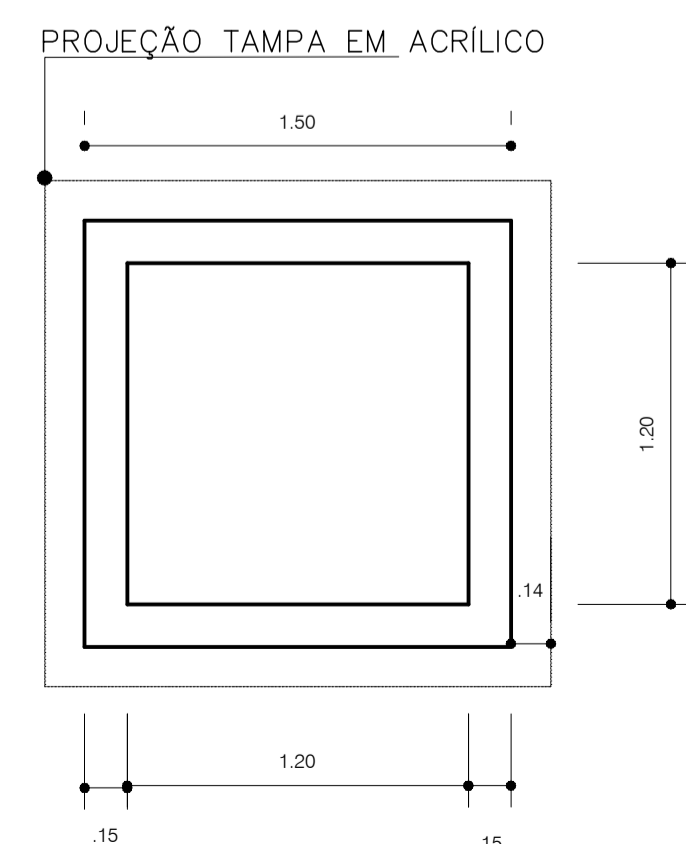

UNIVERSIDADE FEDERAL DO AMAPÁ ARQUITETURA E URBANISMO			
Documento: TRABALHO DE CONCLUSÃO DE CURSO			
Autor: FREDERICO ABRAHÃO DE LUNA			
Orientador: ANDRÉ DE BARROS COELHO			
Projeto: LEQUE CULTURAL - PROPOSTA DE COMPLEXO ARTÍSTICO-CULTURAL EM MACAPÁ-AP			
Conteúdo: PLANTA DE FÔRMA PAVIMENTOS/ DETALHAMENTO DOMO			Prancha:
Área: Área do lote: 2.720 m ²	CAO: AUTOR	10 10	
Data: 22 de fevereiro de 2017	Escala: INDICADA		