


RAMAL DA OLARIA

AVENIDA SANTANA

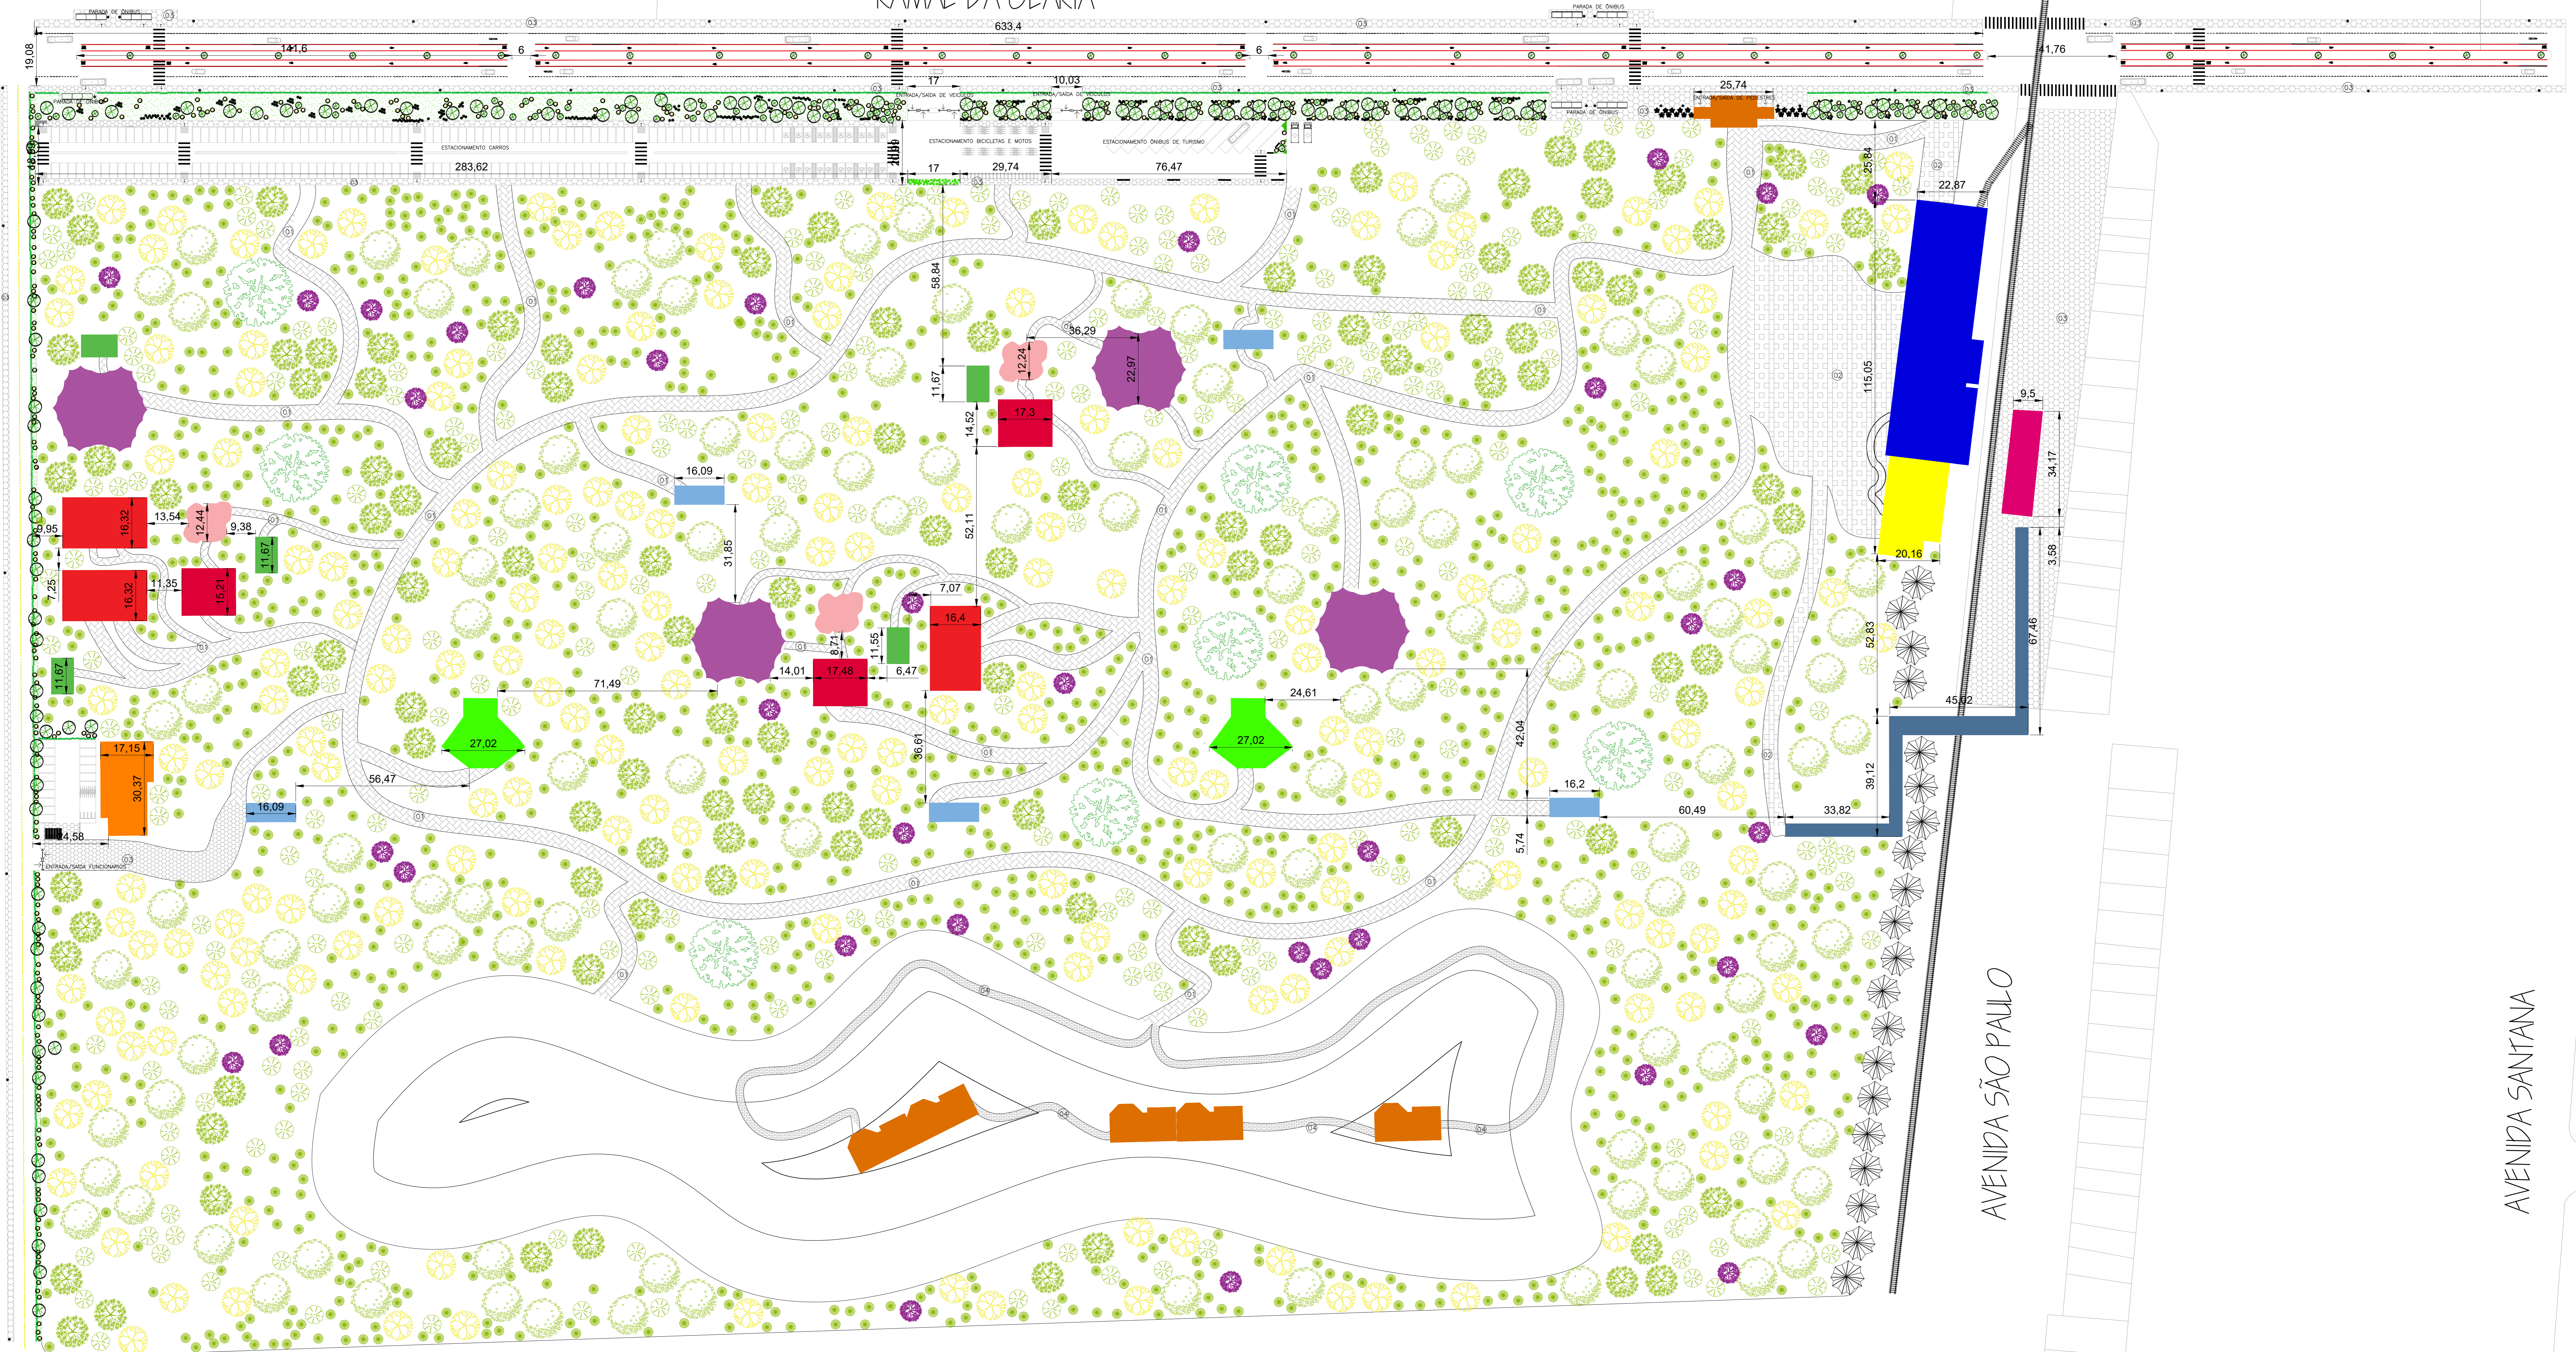

AVENIDA SÃO PAULO

AVENIDA SANTANA

PLANTA DE URBANIZAÇÃO E LOCAÇÃO

esc 1:750

TABELA DE VEGETAÇÃO				TABELA DE PAVIMENTAÇÃO				TABELA DE IDENTIFICAÇÃO DE BLOCO					
IDENTIFICAÇÃO	NOME POPULAR/CIENTÍFICO	IDENTIFICAÇÃO	NOME POPULAR/CIENTÍFICO	IDENTIFICAÇÃO	TIPOLOGIA	IDENTIFICAÇÃO	TIPOLOGIA	IDENTIFICAÇÃO	TIPOLOGIA	IDENTIFICAÇÃO	TIPOLOGIA	IDENTIFICAÇÃO	TIPOLOGIA
	PALMEIRA MACAUBA		SOMBREIRO		DRACENA VERMELHA		01 PISO EM CONCRETO L "ONDA" RETANGULAR		PORTICO		BANHEIROS		PLAYGROUND
	ACRODINIA ACULEATA		CLITORA FARCHILDIANA		MANGUEIRA		02 PISO CONCRETO RAQUETE		ESTAÇÃO DE TREM		REDAIROS		EQUIPAMENTOS DE GINÁSTICA
	COPABA		PAU FAVIA		MANGUEIRA INDICA		03 PISO CONCRETO SEXTAVADO		MUSEU		PRAÇA DE ALIMENTAÇÃO		ANFITEATRO
	COPAFERA LANGSOORFII		SENNA MACROCHOTRYA		IPÊ-ROXO		04 PISO CONCRETO RETANGULAR		ADMIN. DO PARQUE		QUADRA POLIESPORTIVA		PASSARELA
	IPÊ AMARELO		AROEIRA		GRAMA BATATAIS								
	MANDRABATHUS UMBELLATUS		SHINUS MOLLE		PASPALUM NOTATUM								
	ABÉLIA		CROTON										
	GRANDIFLORA ROVELLI		CODIAEUM VARIEGATUM										



UNIVERSIDADE FEDERAL DO AMAPÁ-UNIFAP

DISCIPLINA: ARQUITETURA E URBANISMO

TRABALHO DE CONCLUSÃO DE CURSO

PROJETO DE REQUALIFICAÇÃO PLANTA DE URBANIZAÇÃO E LOCAÇÃO DE BLOCOS

01

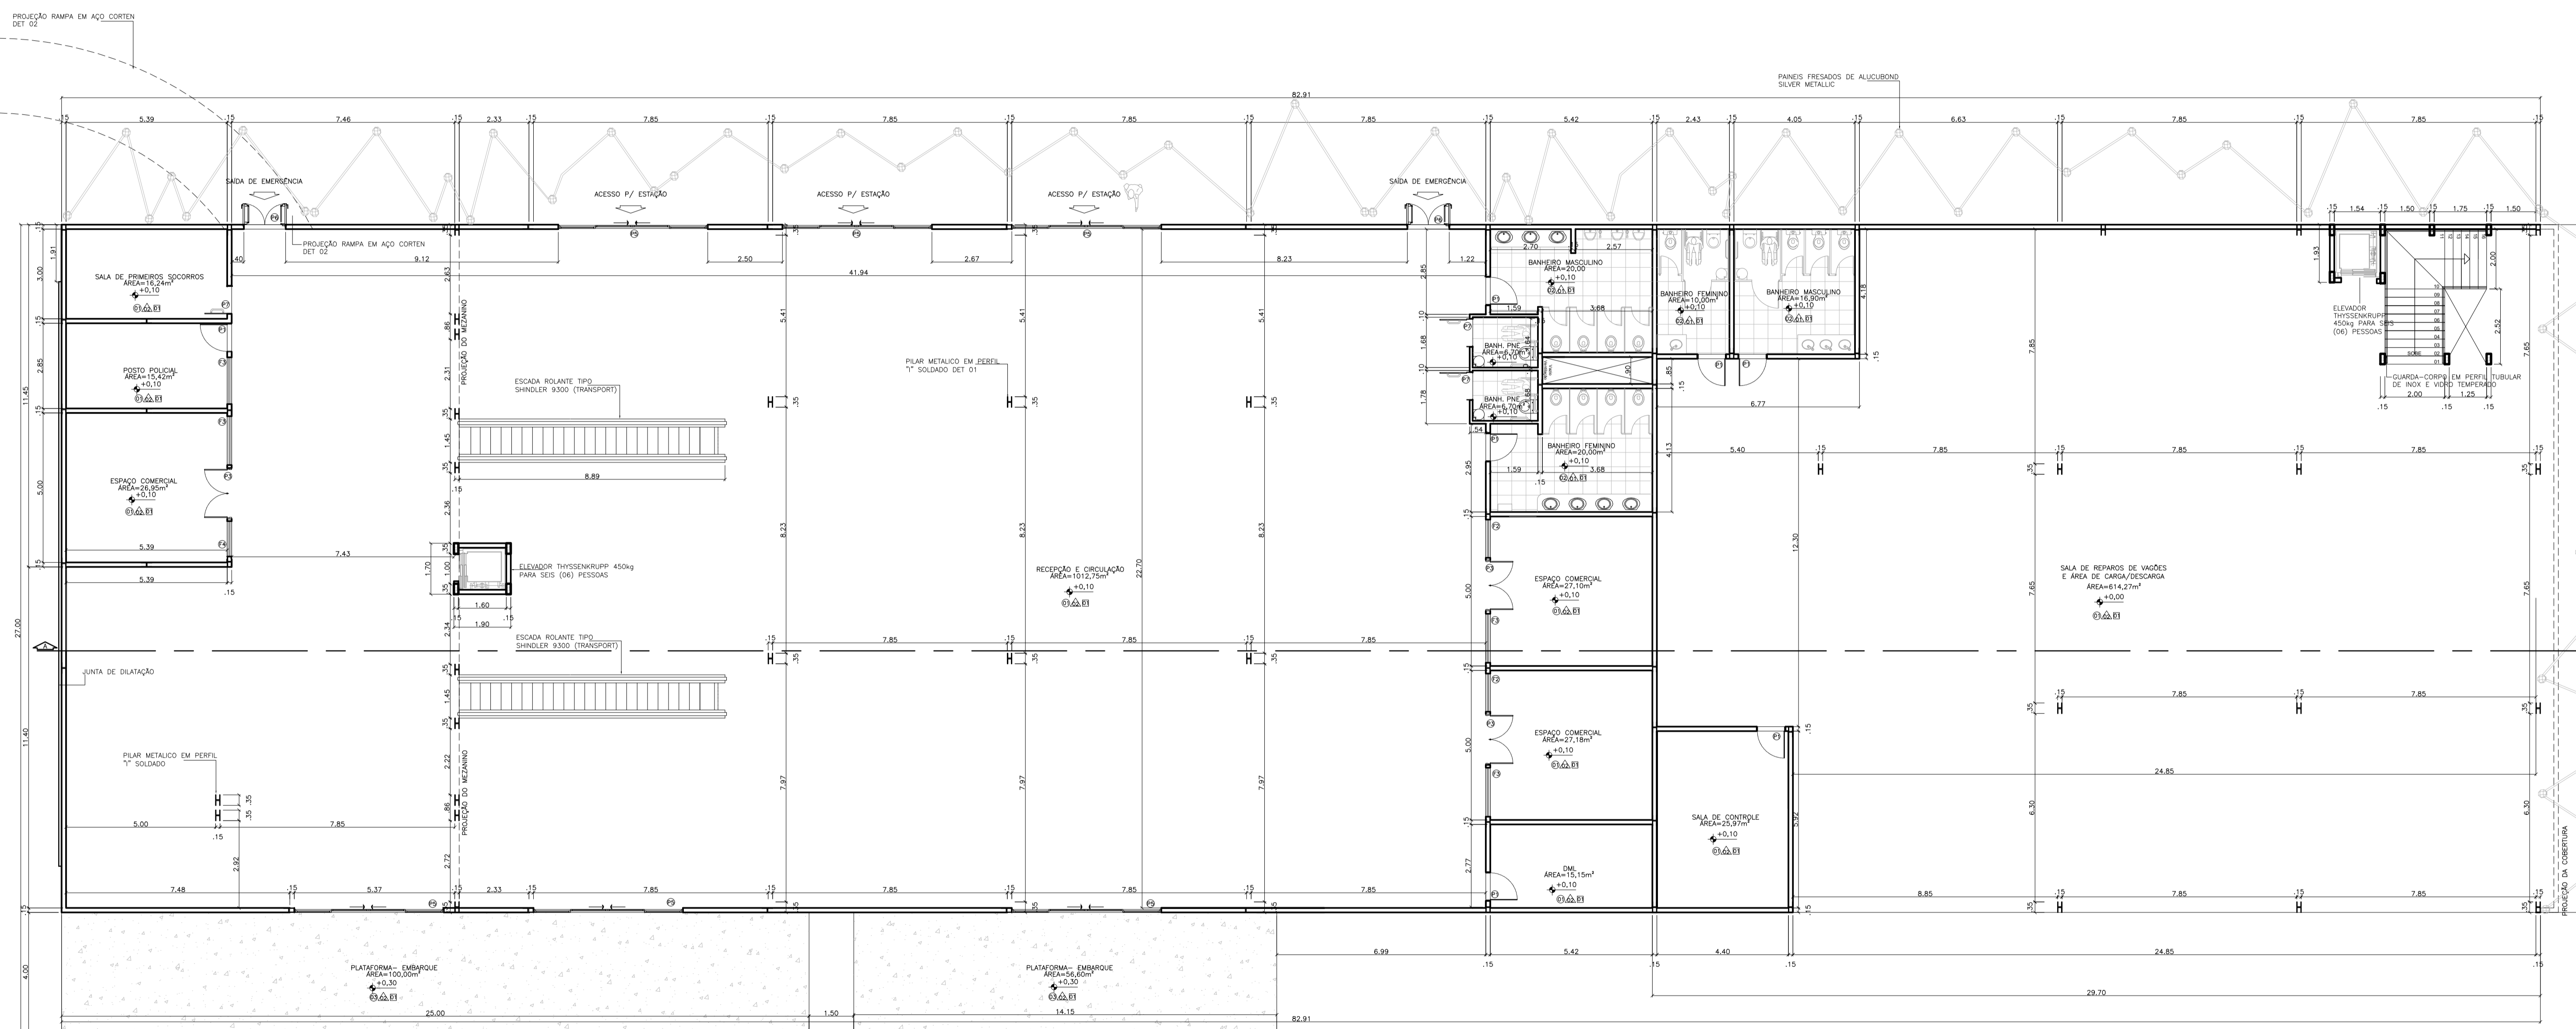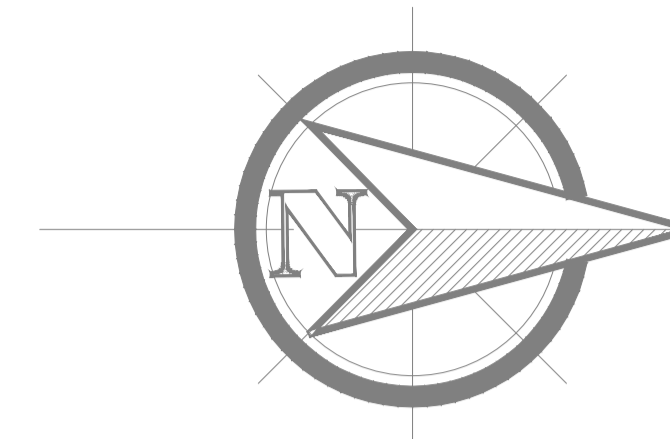

PLANTA BAIXA ESTAÇÃO- TÉRREO

esc 1:100

TABELA DE ESQUADRIAS

IDENTIFICAÇÃO	DIMENSÕES	MATERIAL	BALANÇIM
P1	.90 x 2.10	PORTA EM MADEIRA DE LEI-VAI E VEM	B1
P2	.70 x 2.10	PORTA EM MADEIRA DE LEI-VAI E VEM	B1
P3	1.20 x 2.10	PORTA EM MADEIRA DE LEI- DUAS FOLHAS VAI E VEM	B1
P4	.70 x 2.10	PORTA DE CORRER UMA FOLHA	J1
P5	5.00 x 3.00	PORTA DE CORRER EM ALUMINIO E VIDRO	J2
P6	1.40 x 2.50	PORTA DE EMERGENCIA (CORTA FOGO) DUAS FOLHAS	J3
P7	.95 x 2.10	PORTA DE MADEIRA DE LEI COM BARRA ACOPLADA	B1

VÃO	IDENTIFICAÇÃO	DIMENSÕES	MATERIAL
VÃO	V1	2.96x2.98	PORTA EM VÃO
	V2	3.43x2.98	PORTA EM VÃO
	V3	1.00x1.00/ 0.90	FOLHA EM VIDRO FIXO BLINDADO 10mm
FOLHAS DE VIDRO	F1	3.80 x 1.80 / 1.00	FOLHA EM VIDRO FIXO BLINDADO 10mm
	F2	1.30 x 1.80 / 1.00	FOLHA EM VIDRO FIXO BLINDADO 10mm
	F3	1.60x1.80/ 1.00	FOLHA EM VIDRO FIXO BLINDADO 10mm
	F4	1.20 x 1.80 / 1.00	FOLHA EM VIDRO FIXO BLINDADO 10mm
	F5	6.30 x 1.80 / 1.00	FOLHA EM VIDRO FIXO BLINDADO 10mm



TABELA DE ACABAMENTOS

IDENTIFICAÇÃO	ACABAMENTO
01	CERAMICA NA COR BEGE ESCURO-60X60
02	CERAMICA ANTIDERRAPANTE NA COR CINZA ESCURO- 30X30
03	PISO EM CONCRETO DESEMPENADO NATURAL
04	CARPETE PARA PISOS COMERCIAIS (ALTO FLUXO)
05	GRAMA
06	PISO DE MADEIRA-RÉGUAS .30X1.20m
07	BRITA
08	PISO EM CONCRETO DESEMPENADO PINTADO COM TINTA ACRILICA

IDENTIFICAÇÃO	ACABAMENTO
09	AREIA
01	TINTA LÁTEX FOSCA NA COR TERRACOTA SUAVE
02	TINTA LÁTEX FOSCA NA COR CROMO SUAVE (CINZA CLARO)
03	TUJOLO/PLAQUETA CERAMICA ESCURA (TUJOLO APARENTE)
04	TINTA ACRILICA EM CORES VARIADAS
01	LAJE PINTADA COM TINTA FOSCA NA COR BRANCO NEVE
02	LAJE CRUA
03	PVC
04	FORRO DE MADEIRA



UNIVERSIDADE FEDERAL DO AMAPÁ-UNIFAP

CURSO	ARQUITETURA E URBANISMO	TURMA	2012
DISCIPLINA	TRABALHO DE CONCLUSÃO DE CURSO		
ORIENTADOR	PEDRO MERGULHÃO		
ASSUNTO	PROJETO DE REQUALIFICAÇÃO PLANTA BAIXA-TÉRREO	FOLHA	02
ALUNO	LUIZA HELENA COSTA DA COSTA	DATA	07/02/2017
		ESCALA	1:100

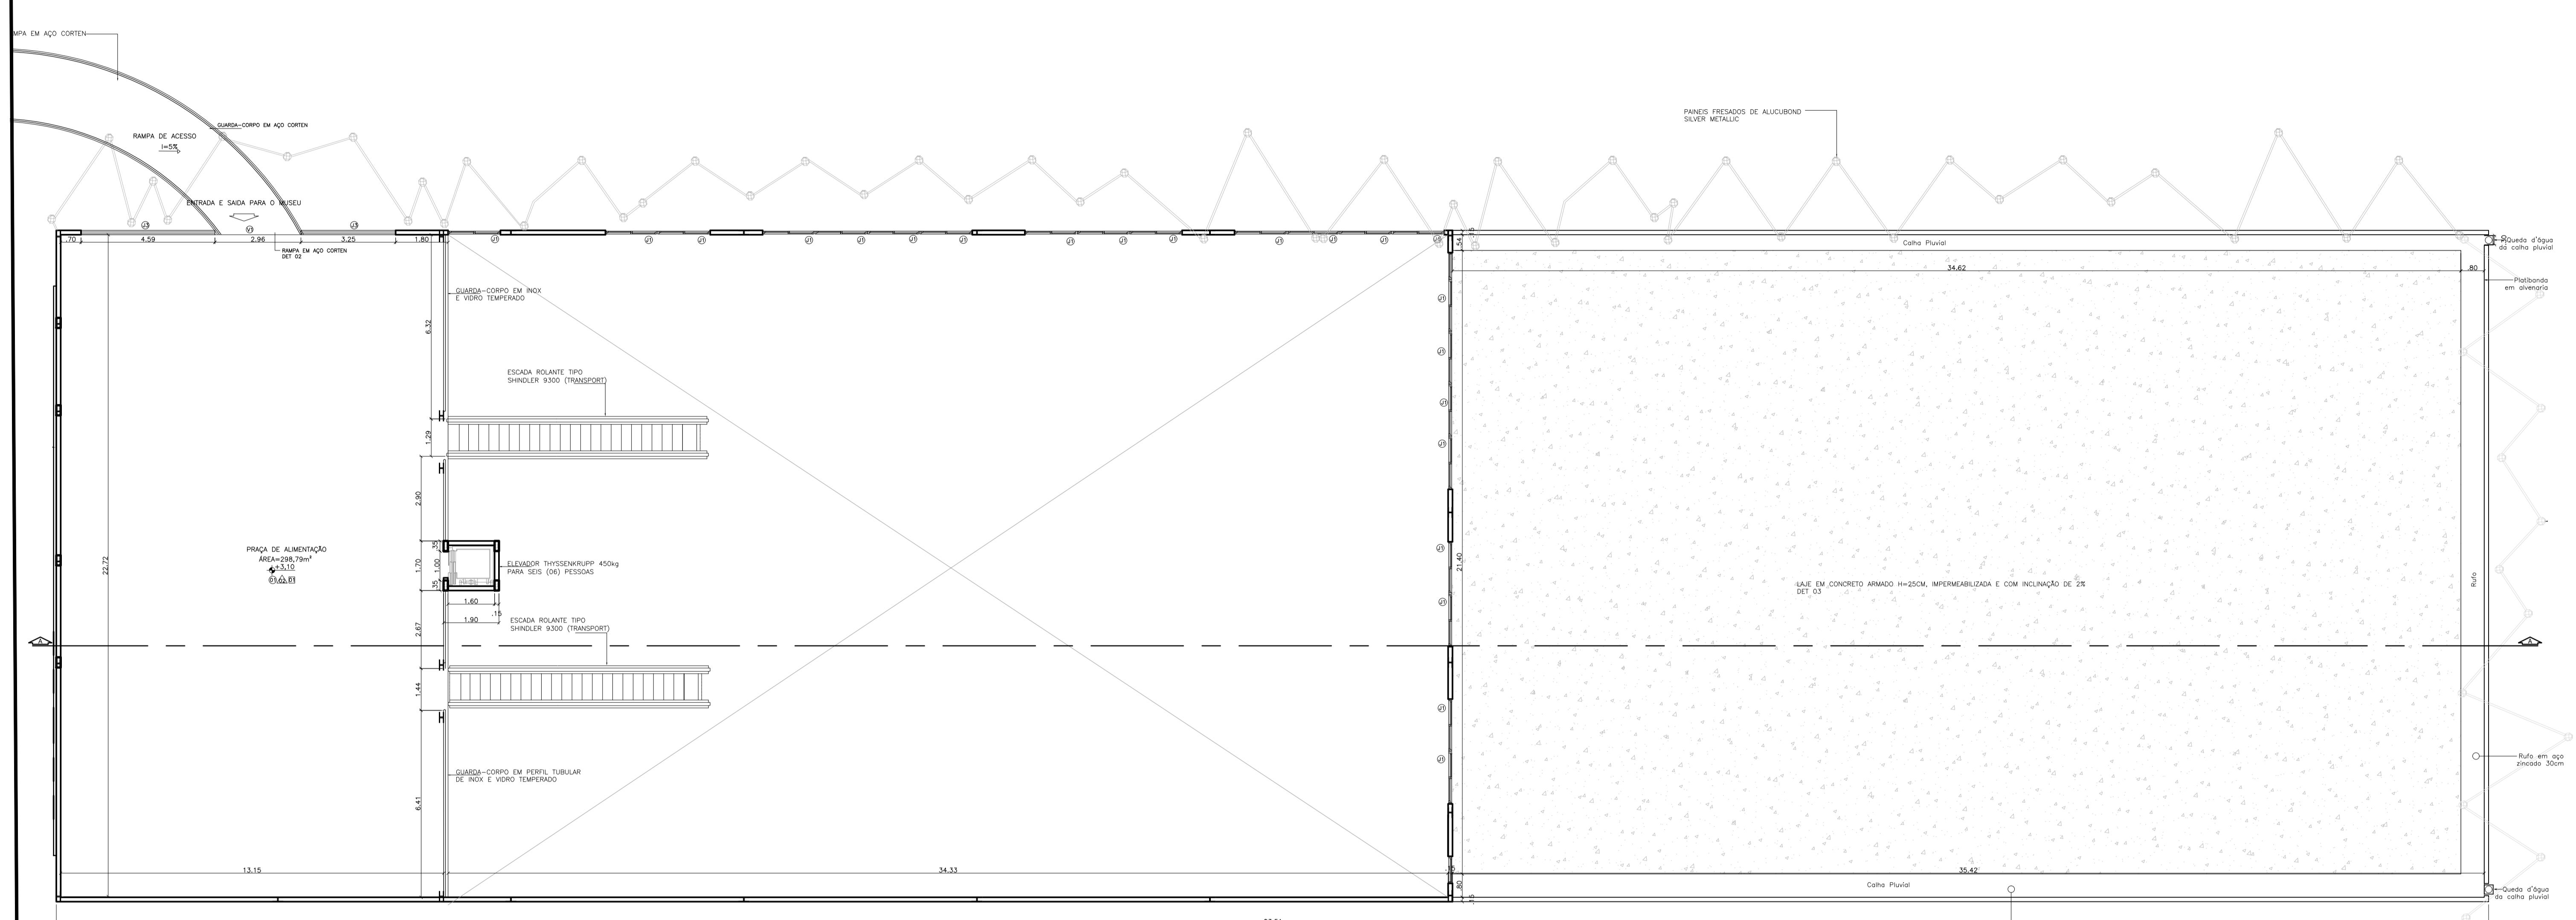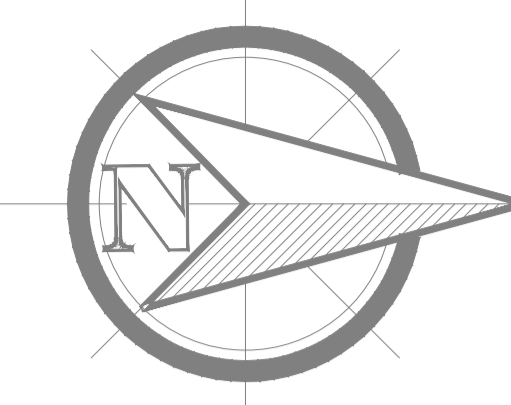

PLANTA BAIXA ESTAÇÃO- MEZANINO
esc 1:100

TABELA DE ESQUADRIAS				TABELA DE ACABAMENTOS								
PORTAS	IDENTIFICAÇÃO	DIMENSÕES	MATERIAL	VÃO	01	CERAMICA NA COR BEGE ESCURO-60X60	Parede	09	AREIA			
	P1	.90 x 2.10	PORTA EM MADEIRA DE LEI-VAI E VEM		02	CERAMICA ANTIDERRAPANTE NA COR CINZA ESCURO- 30X30		01	TINTA LÁTEX FOSCA NA COR TERRACOTA SUAVE			
	P2	.70 x 2.10	PORTA EM MADEIRA DE LEI -VAI E VEM		03	PISO EM CONCRETO DESEMPENADO NATURAL		02	TINTA LÁTEX FOSCA NA COR CROMO SUAVE (CINZA CLARO)			
	P3	1.20 x 2.10	PORTA EM MADEIRA DE LEI- DUAS FOLHAS VAI E VEM		04	CARPETE PARA PISOS COMERCIAIS (ALTO FLUXO)		03	TUJOLO/PLAQUETA CERAMICA ESCURA (TUJOLO APARENTE)			
	P4	.70 x 2.10	PORTA DE CORRER UMA FOLHA		05	GRAMA	04	TINTA ACRILICA EM CORES VARIADAS				
	P5	5.00 x 3.00	PORTA DE CORRER EM ALUMINIO E VIDRO		06	PISO DE MADEIRA-RÉGUAS .30X1.20m	01	LAJE PINTADA COM TINTA FOSCA NA COR BRANCO NEVE				
	P6	1.40 x 2.50	PORTA DE EMERGENCIA (CORTA FOGO) DUAS FOLHAS		07	BRITA	02	LAJE CRUA				
P7	.95 x 2.10	PORTA DE MADEIRA DE LEI COM BARRA ACOPLADA	08	PISO EM CONCRETO DESEMPENADO PINTADO COM TINTA ACRILICA	03	PVC	Forro	04	FORRO DE MADEIRA			
JANELAS	B1	.50x.60/ 1.60	BALANCIM DE VIDRO E ALUMINIO	FOLHAS DE VIDRO	V1	2.96x2.98		PORTA EM VÃO	CURSO	ARQUITETURA E URBANISMO	TURMA	2012
	V2	3.43x2.98	PORTA EM VÃO		V2	3.43x2.98		PORTA EM VÃO		DISCIPLINA		TRABALHO DE CONCLUSÃO DE CURSO
	V3	1.00x1.00/ 0.90	FOLHA EM VIDRO FIXO BLINDADO 10mm		V3	1.00x1.00/ 0.90		FOLHA EM VIDRO FIXO BLINDADO 10mm		ORIENTADOR		PEDRO MERGULHÃO
J1	1.80 x .60 / 1.40	JANELA EM VIDRO DE CORRER BLINDADO 10mm- DUAS FOLHAS	F1	3.80 x 1.60 / 1.00	FOLHA EM VIDRO FIXO BLINDADO 10mm	ASSUNTO	PROJETO DE REQUALIFICAÇÃO PLANTA BAIXA	FOLHA	03			
J2	.90 x .60 / 1.40	JANELA EM VIDRO DE CORRER BLINDADO 10mm- UMA FOLHA	F2	1.30 x 1.80 / 1.00	FOLHA EM VIDRO FIXO BLINDADO 10mm	ALUNO	LUIZA HELENA COSTA DA COSTA	DATA	07/02/2017	ESCALA	1:100	
J3	INDICADO EM PLANTA	BRISE LAMEAR	F3	1.60x1.80/ 1.00	FOLHA EM VIDRO FIXO BLINDADO 10mm							
				F4	1.20 x 1.80 / 1.00	FOLHA EM VIDRO FIXO BLINDADO 10mm						
				F5	6.30 x 1.60 / 1.00	FOLHA EM VIDRO FIXO BLINDADO 10mm						

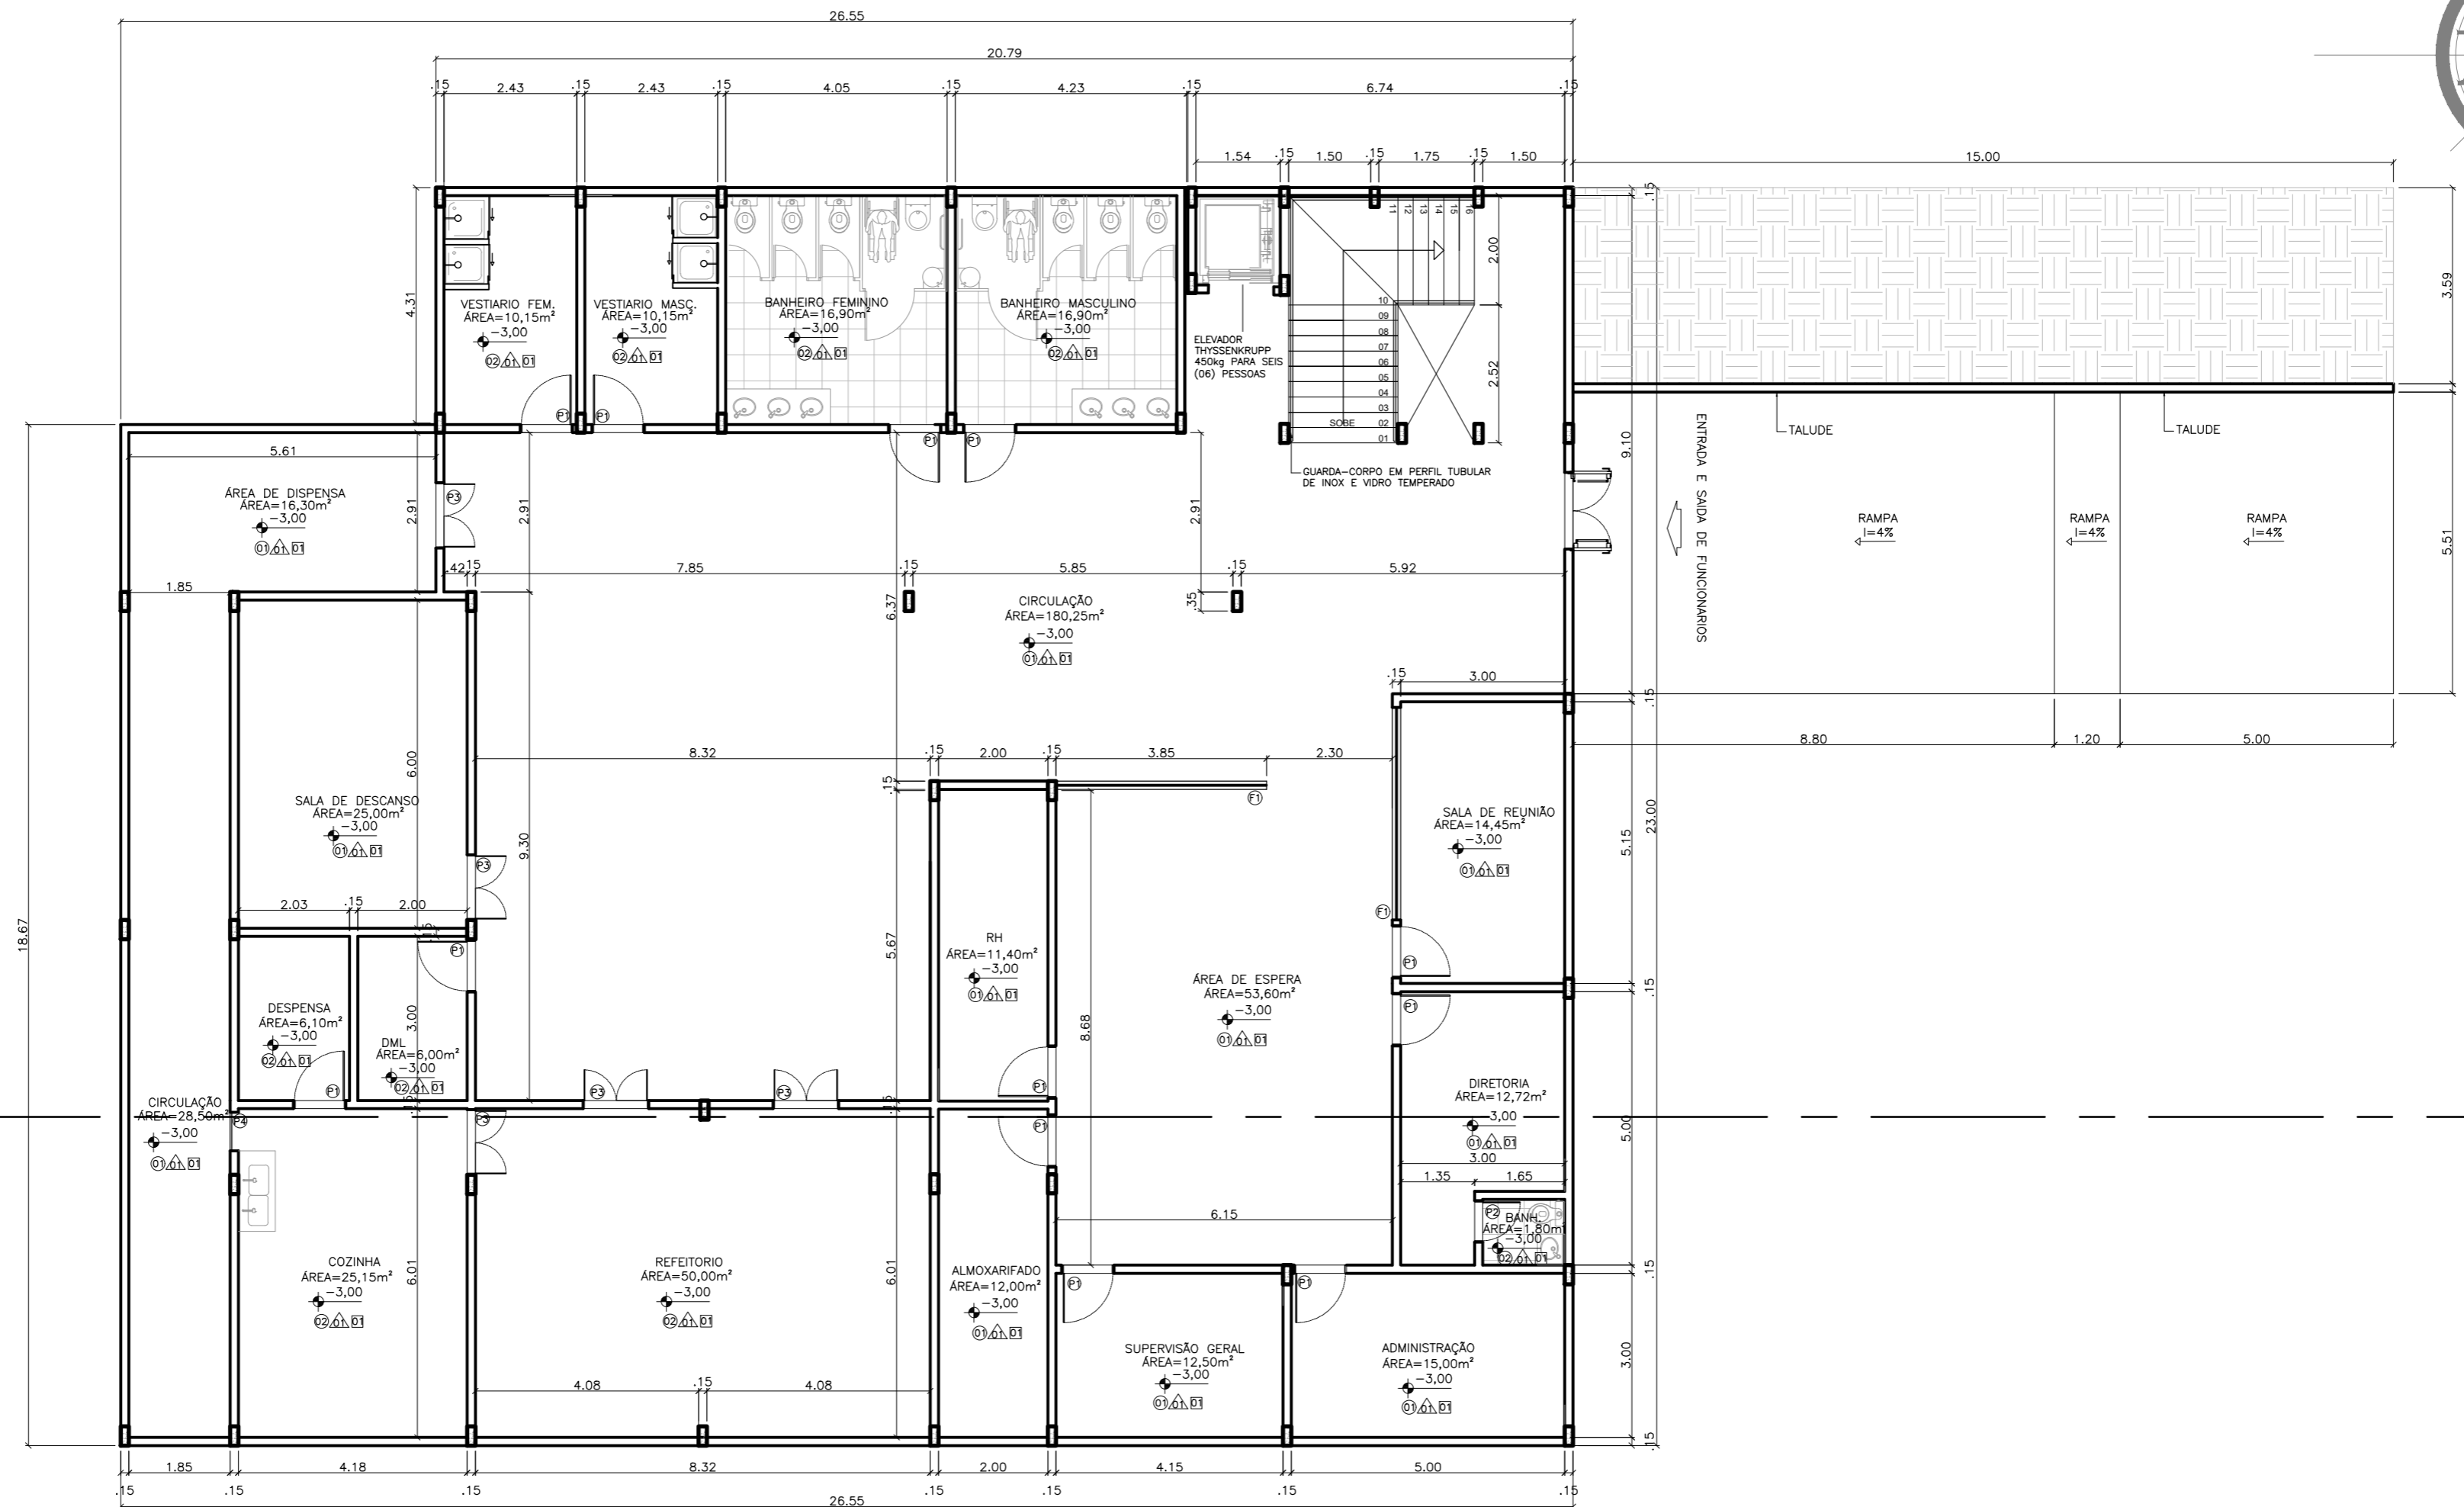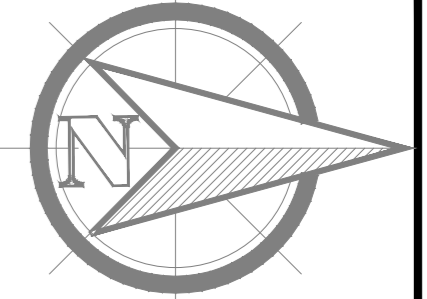

PLANTA BAIXA ESTAÇÃO- SUBSOLO

esc 1:100


TABELA DE ESQUADRIAS			TABELA DE ACABAMENTOS			UNIVERSIDADE FEDERAL DO AMAPÁ-UNIFAP			
IDENTIFICAÇÃO	DIMENSÕES	MATERIAL							
PORTAS	P1	.90 x 2.10	PORTA EM MADEIRA DE LEI- VAI E VEM	Piso	01	CERAMICA NA COR BEGE ESCURO-60X60	Parede	09	AREIA
	P2	.70 x 2.10	PORTA EM MADEIRA DE LEI -VAI E VEM		02	CERAMICA ANTIDERRAPANTE NA COR CINZA ESCURO- 30X30		01	TINTA LÁTEX FOSCA NA COR TERRACOTA SUAVE
	P3	1.20 x 2.10	PORTA EM MADEIRA DE LEI- DUAS FOLHAS VAI E VEM		03	PISO EM CONCRETO DESEMPENADO NATURAL		02	TINTA LÁTEX FOSCA NA COR CROMO SUAVE
	P4	.70 x 2.10	PORTA DE CORRER UMA FOLHA		04	CARPETE PARA PISOS COMERCIAIS (ALTO FLUXO)		03	TIJOLO/PLAQUETA CERAMICA ESCURA
	P5	5.00 x 3.00	PORTA DE CORRER EM ALUMINIO E VIDRO		05	GRAMA	04	TINTA ACRILICA EM CORES VARIADAS	
	P6	1.40 x 2.50	PORTA DE EMERGENCIA (CORTA FOGO) DUAS FOLHAS		06	PISO DE MADEIRA-RÉGUAS .30X1,20m	01	LAJE PINTADA COM TINTA FOSCA NA COR BRANCO NEVE	
	P7	.95 x 2.10	PORTA DE MADEIRA DE LEI COM BARRA ACOPLADA		07	BRITA	02	LAJE CRUA	
			08		PISO EM CONCRETO DESEMPENADO PINTADO COM TINTA ACRILICA	03	PVC		
							Forro	04	FORRO DE MADEIRA

CURSO: ARQUITETURA E URBANISMO TURMA: 2012
 DISCIPLINA: TRABALHO DE CONCLUSÃO DE CURSO
 ORIENTADOR: PEDRO MERGULHÃO
 ASSUNTO: PROJETO DE REQUALIFICAÇÃO PLANTA BAIXA FOLHA: 04
 ALUNO: LUIZA HELENA COSTA DA COSTA DATA: 07/02/2017 ESCALA: 1:100



PLANTA DE LAYOUT- TERRO

esc 1:100


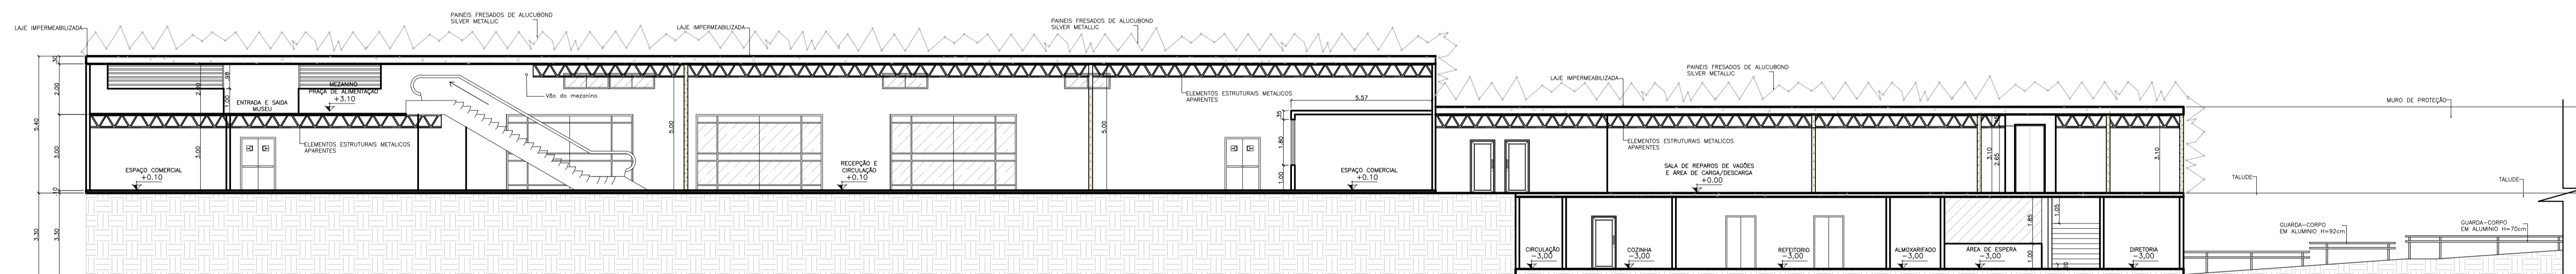


CORTE AA

esc 1:100


UNIVERSIDADE FEDERAL DO
AMAPÁ-UNIFAP

CURSO:	ARQUITETURA E URBANISMO	SÉRIE:	2012
DISCIPLINA:	TRABALHO DE CONCLUSÃO DE CURSO		
ORIENTADOR:	PEDRO MERGULHÃO		
ASSUNTO:	PROJETO DE REQUALIFICAÇÃO PLANTA DE LAYOUT (TERREJO) E CORTE AA	FOLHA:	05
ALUNO:	LUÍZA HELENA COSTA DA COSTA	DATA:	07/02/2017
ESCALA:	1:100		

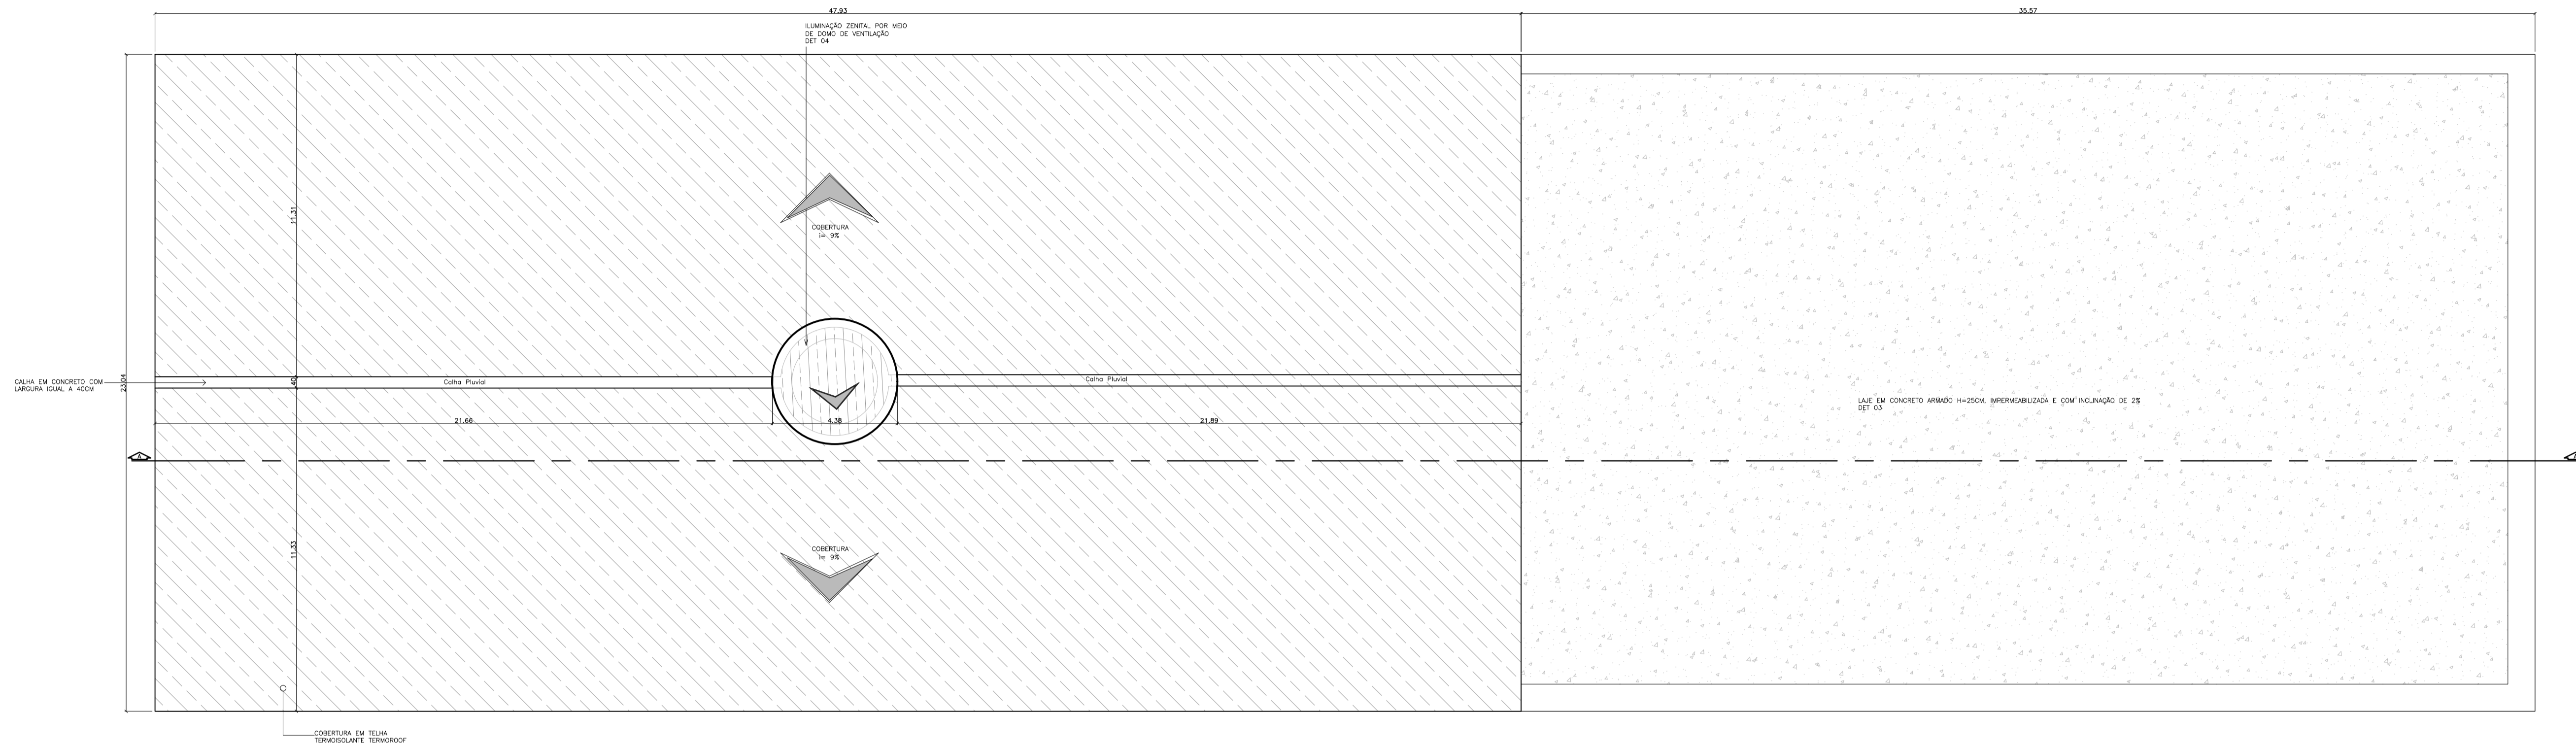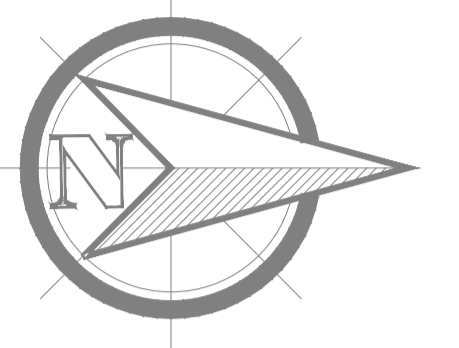

PLANTA DE LAYOUT- TERRO

esc 1:100


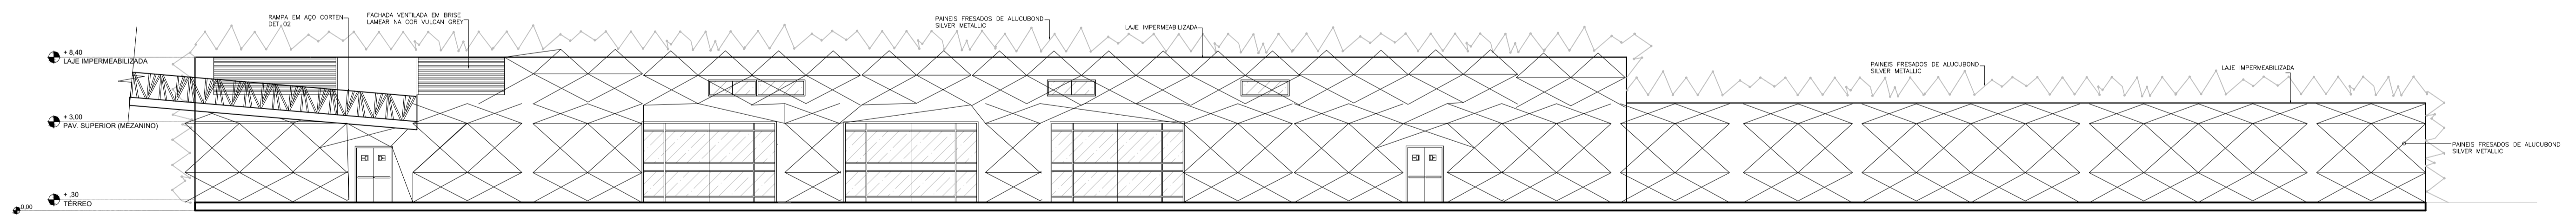


FACHADA PRINCIPAL


esc 1:100

UNIVERSIDADE FEDERAL DO
AMAPÁ-UNIFAP

CURSO:	ARQUITETURA E URBANISMO	SERIE:	2012
DISCIPLINA:	TRABALHO DE CONCLUSÃO DE CURSO		
ORIENTADOR:	PEDRO MERGULHÃO		
ASSUNTO:	PROJETO DE REQUALIFICAÇÃO PLANTA DE COBERTURA ESTAÇÃO E FACHADA PRINCIPAL	FOLHA:	06
ALUNO:	LUÍZA HELENA COSTA DA COSTA	DATA:	07/02/2017
		ESCALA:	1:100



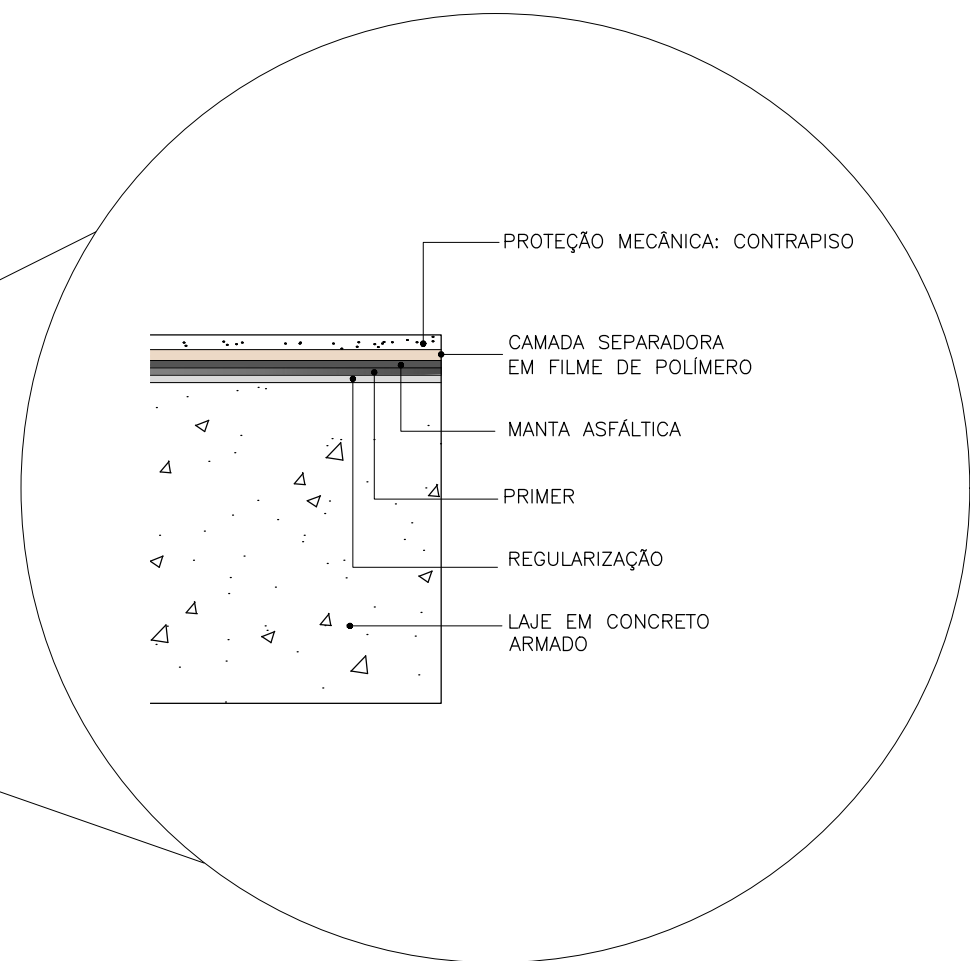
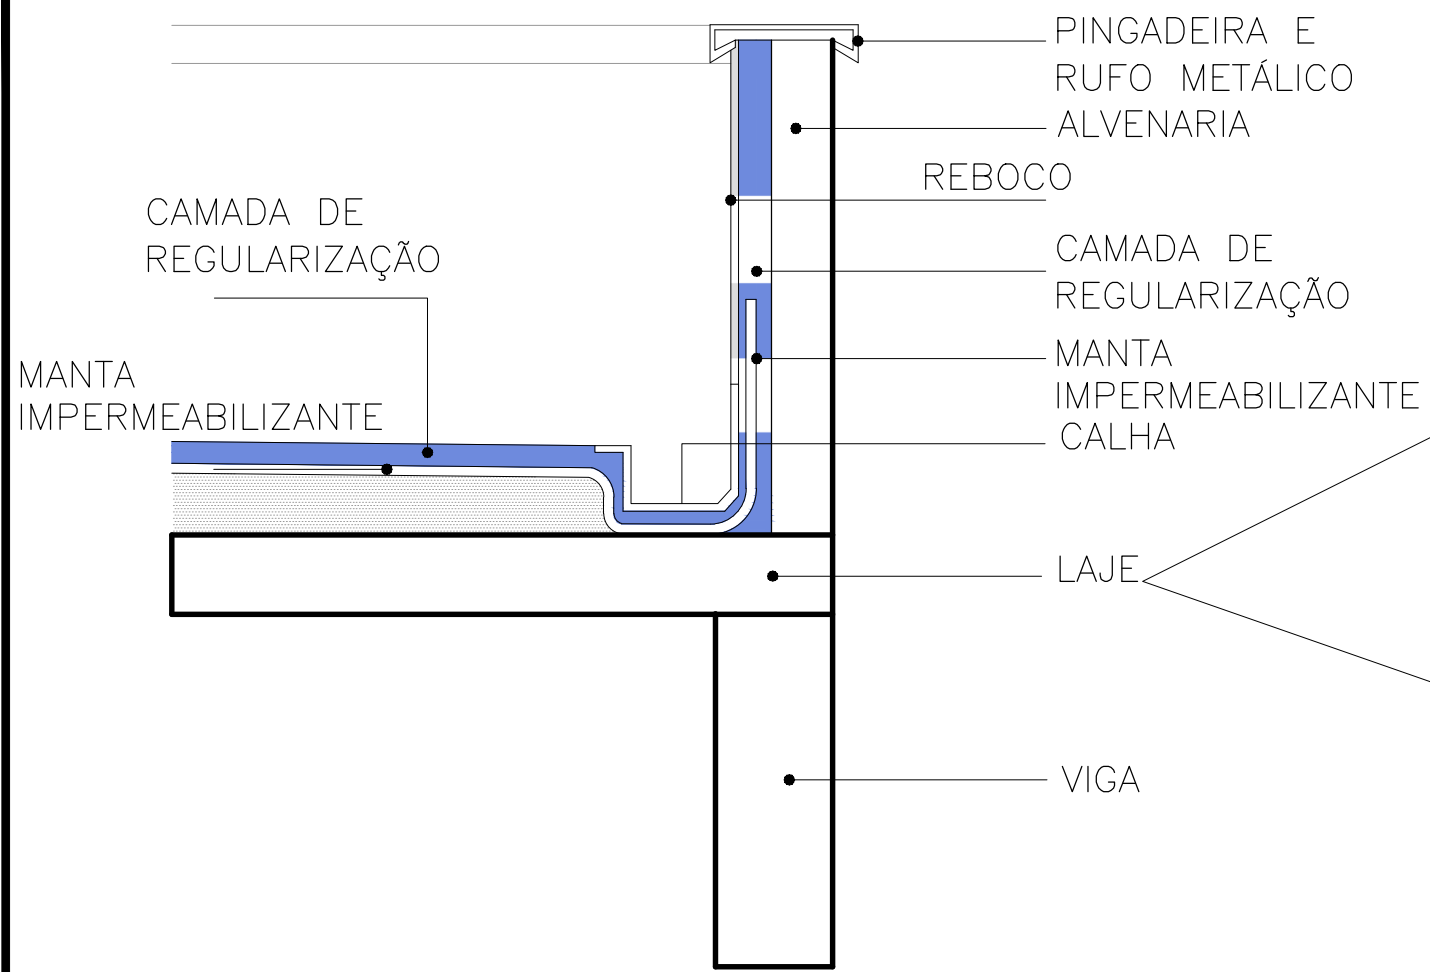


DETALHE 03

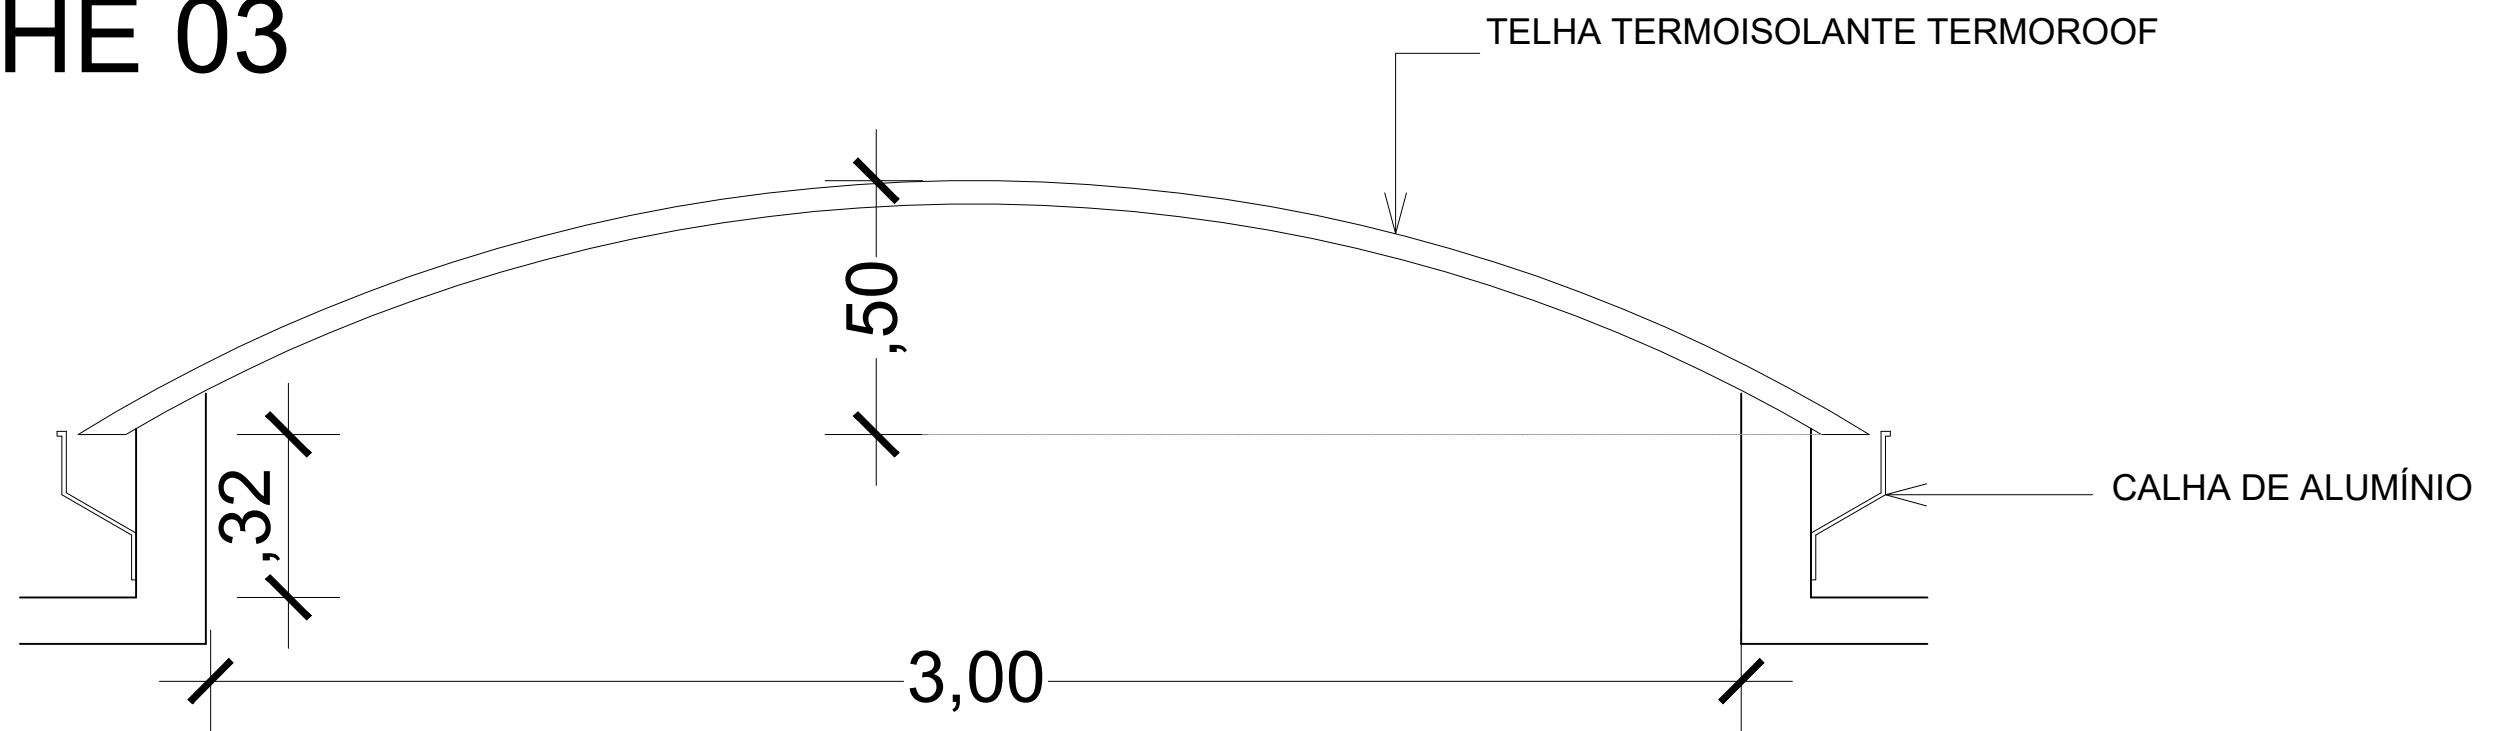

DETALHE 04

DISCIPLINA:	TRABAHO DE CONCLUSÃO DE CURSO	ORIENTADOR:	PEDRO MERGULHÃO
ASSUNTO:	PROJETO DE REQUALIFICAÇÃO-DETALHES	ESCALA:	SEM ESCALA
ALUNO:	LUIZA HELENA COSTA DA COSTA	TURMA:	2012
		FOLHA:	07
		DATA:	07/02/2017

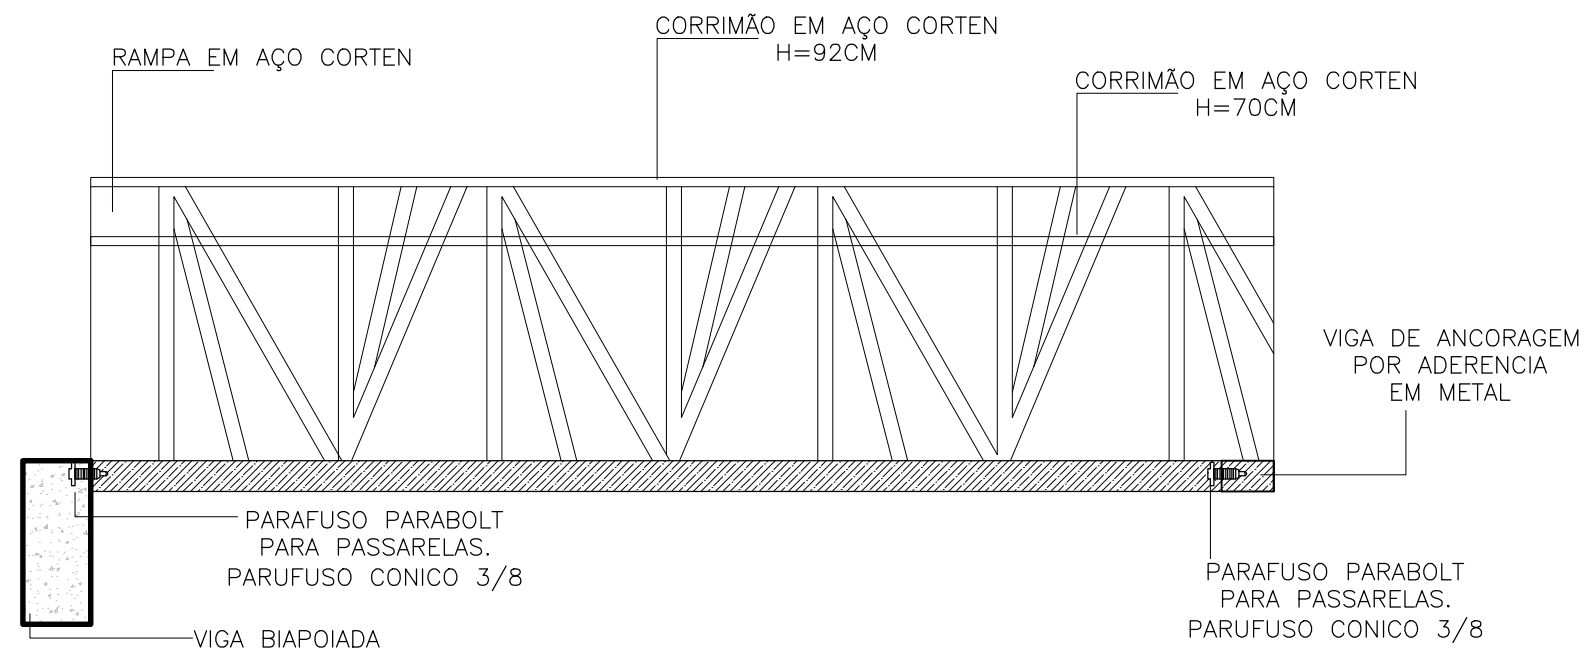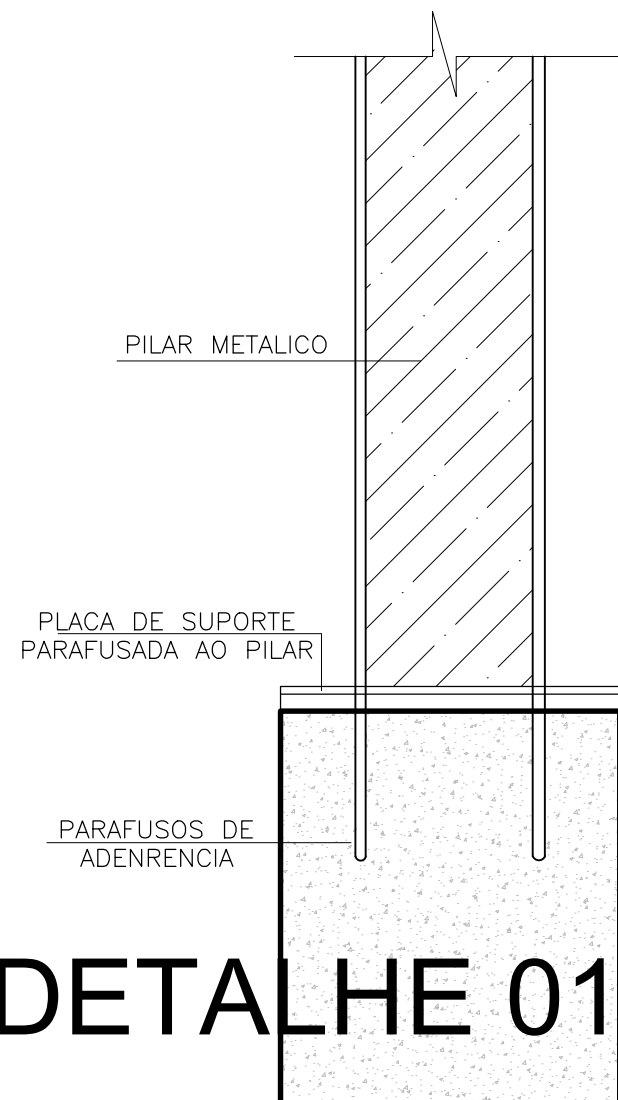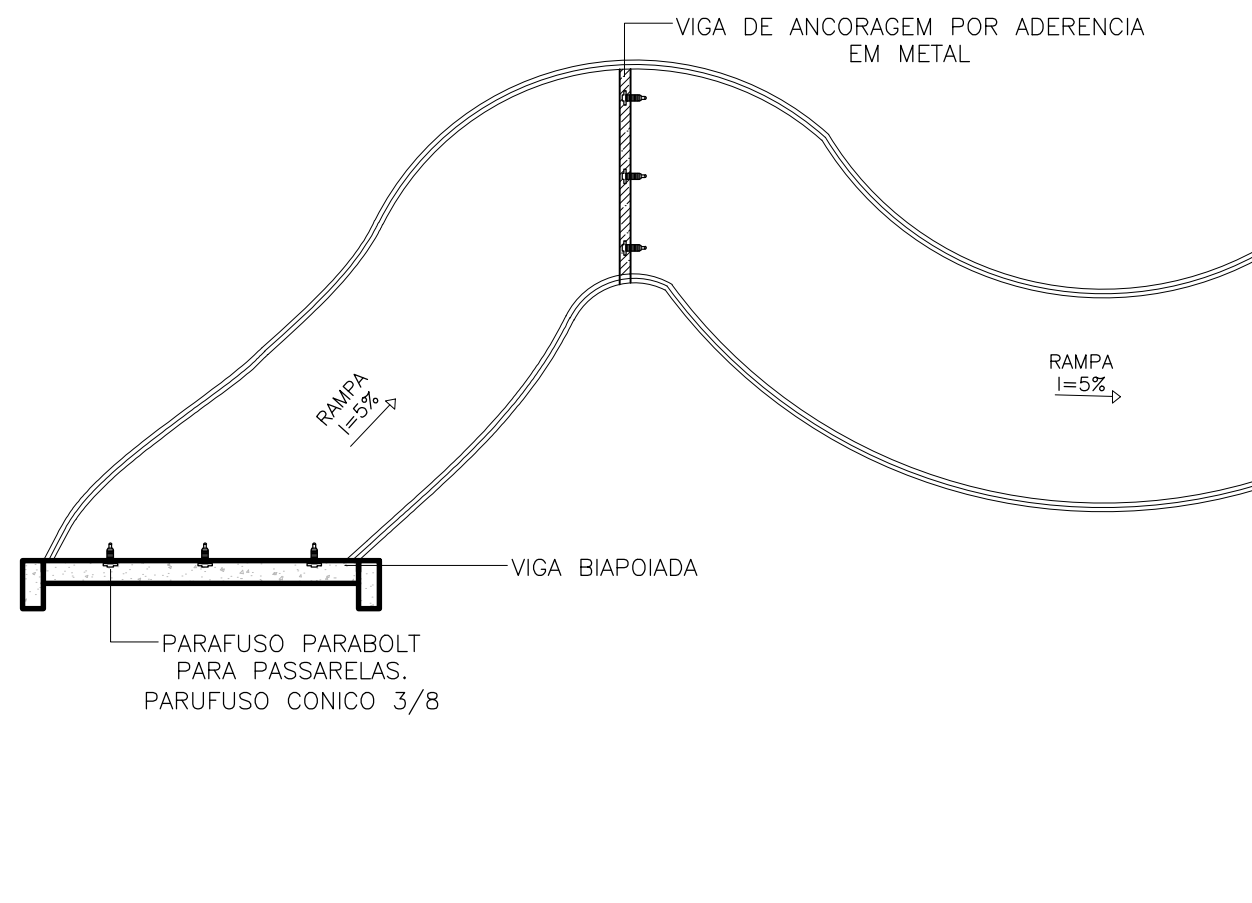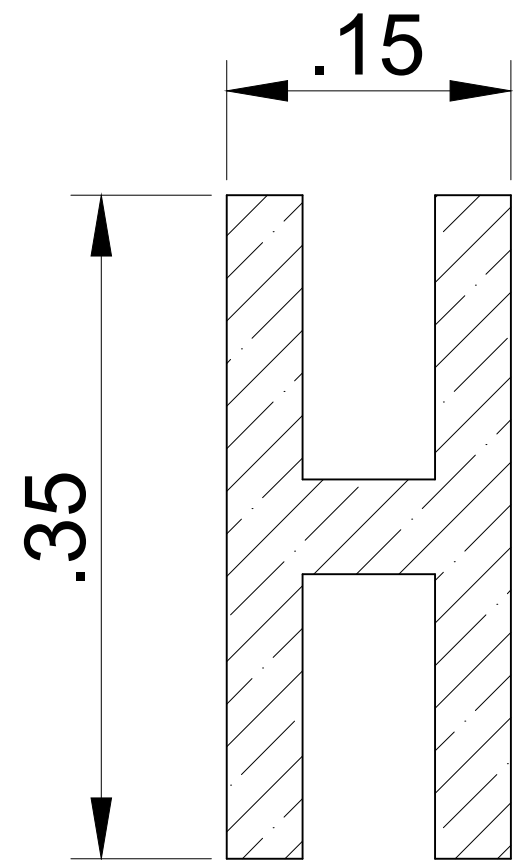

DETALHE 02

DISCIPLINA:	TRABAHO DE CONCLUSÃO DE CURSO	ORIENTADOR:	PEDRO MERGULHÃO
ASSUNTO:	PROJETO DE REQUALIFICAÇÃO-DETALHES	ESCALA:	SEM ESCALA
ALUNO:	LUIZA HELENA COSTA DA COSTA	TURMA:	2012
		FOLHA:	08
		DATA:	07/02/2017

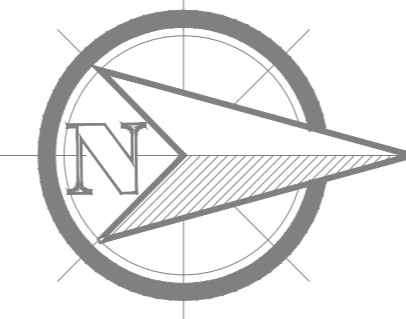


TABELA DE ESQUADRIAS

PORTAS	IDENTIFICAÇÃO	DIMENSÕES	MATERIAL
	Ⓟ1	.90 x 2.10	PORTA EM MADEIRA DE LEI- VAI E VEM
Ⓟ2	.70 x 2.10	PORTA EM MADEIRA DE LEI -VAI E VEM	
Ⓟ3	1.20 x 2.10	PORTA EM MADEIRA DE LEI- DUAS FOLHAS VAI E VEM	
Ⓟ4	.70 x 2.10	PORTA DE CORRER UMA FOLHA	
Ⓟ5	5.00 x 3.00	PORTA DE CORRER EM ALUMINIO E VIDRO	
Ⓟ6	1.40 x 2.50	PORTA DE EMERGENCIA (CORTA FOGO) DUAS FOLHAS	
Ⓟ7	.95 x 2.10	PORTA DE MADEIRA DE LEI COM BARRA ACOPLADA	

JANELAS	IDENTIFICAÇÃO	DIMENSÕES	MATERIAL
	Ⓝ1	1.80 x .60 / 1.40	JANELA EM VIDRO DE CORRER BLINDADO 10mm- DUAS FOLHAS
Ⓝ2	.90 x .60 / 1.40	JANELA EM VIDRO DE CORRER BLINDADO 10mm- UMA FOLHA	

FOLHAS DE VIDRO	IDENTIFICAÇÃO	DIMENSÕES	MATERIAL
	ⓕ1	3.80 x 1.60 / 1.00	FOLHA EM VIDRO FIXO BLINDADO 10mm
ⓕ2	1.30 x 1.80 / 1.00	FOLHA EM VIDRO FIXO BLINDADO 10mm	
ⓕ3	1.60x1.80/ 1.00	FOLHA EM VIDRO FIXO BLINDADO 10mm	
ⓕ4	1.20 x 1.80 / 1.00	FOLHA EM VIDRO FIXO BLINDADO 10mm	
ⓕ5	6.30 x 1.60 / 1.00	FOLHA EM VIDRO FIXO BLINDADO 10mm	

BALANÇIM	IDENTIFICAÇÃO	DIMENSÕES	MATERIAL
	ⓑ1	.50x.60/ 1.60	BALANÇIM DE VIDRO E ALUMINIO


VÃO	IDENTIFICAÇÃO	DIMENSÕES	MATERIAL
	Ⓥ1	2.96x2.98	PORTA EM VÃO
Ⓥ2	3.43x2.98	PORTA EM VÃO	
Ⓥ3	1.00x1.00/ 0.90	FOLHA EM VIDRO FIXO BLINDADO 10mm	

TABELA DE ACABAMENTOS

Piso	IDENTIFICAÇÃO	ACABAMENTO
	01	CERAMICA NA COR BEGE ESCURO-60X60
	02	CERAMICA ANTIDERRAPANTE NA COR CINZA ESCURO- 30X30
	03	PISO EM CONCRETO DESEMPENADO NATURAL
	04	CARPETE PARA PISOS COMERCIAIS (ALTO FLUXO)
	05	GRAMA
	06	PISO DE MADEIRA-RÉGUAS .30X1,20m
	07	BRITA
	08	PISO EM CONCRETO DESEMPENADO PINTADO COM TINTA ACRILICA
09	AREIA	

Parede	IDENTIFICAÇÃO	ACABAMENTO
	01	TINTA LÁTEX FOSCA NA COR TERRACOTA SUAVE (LARANJA CLARO)
	02	TINTA LÁTEX FOSCA NA COR CROMO SUAVE (CINZA CLARO)
	03	TIJOLO/PLAQUETA CERAMICA ESCURA (TIJOLO APARENTE)
04	TINTA ACRILICA EM CORES VARIADAS	

Forro	IDENTIFICAÇÃO	ACABAMENTO
	01	LAJE PINTADA COM TINTA FOSCA NA COR BRANCO NEVE
	02	LAJE CRUA
	03	PVC
04	FORRO DE MADEIRA	

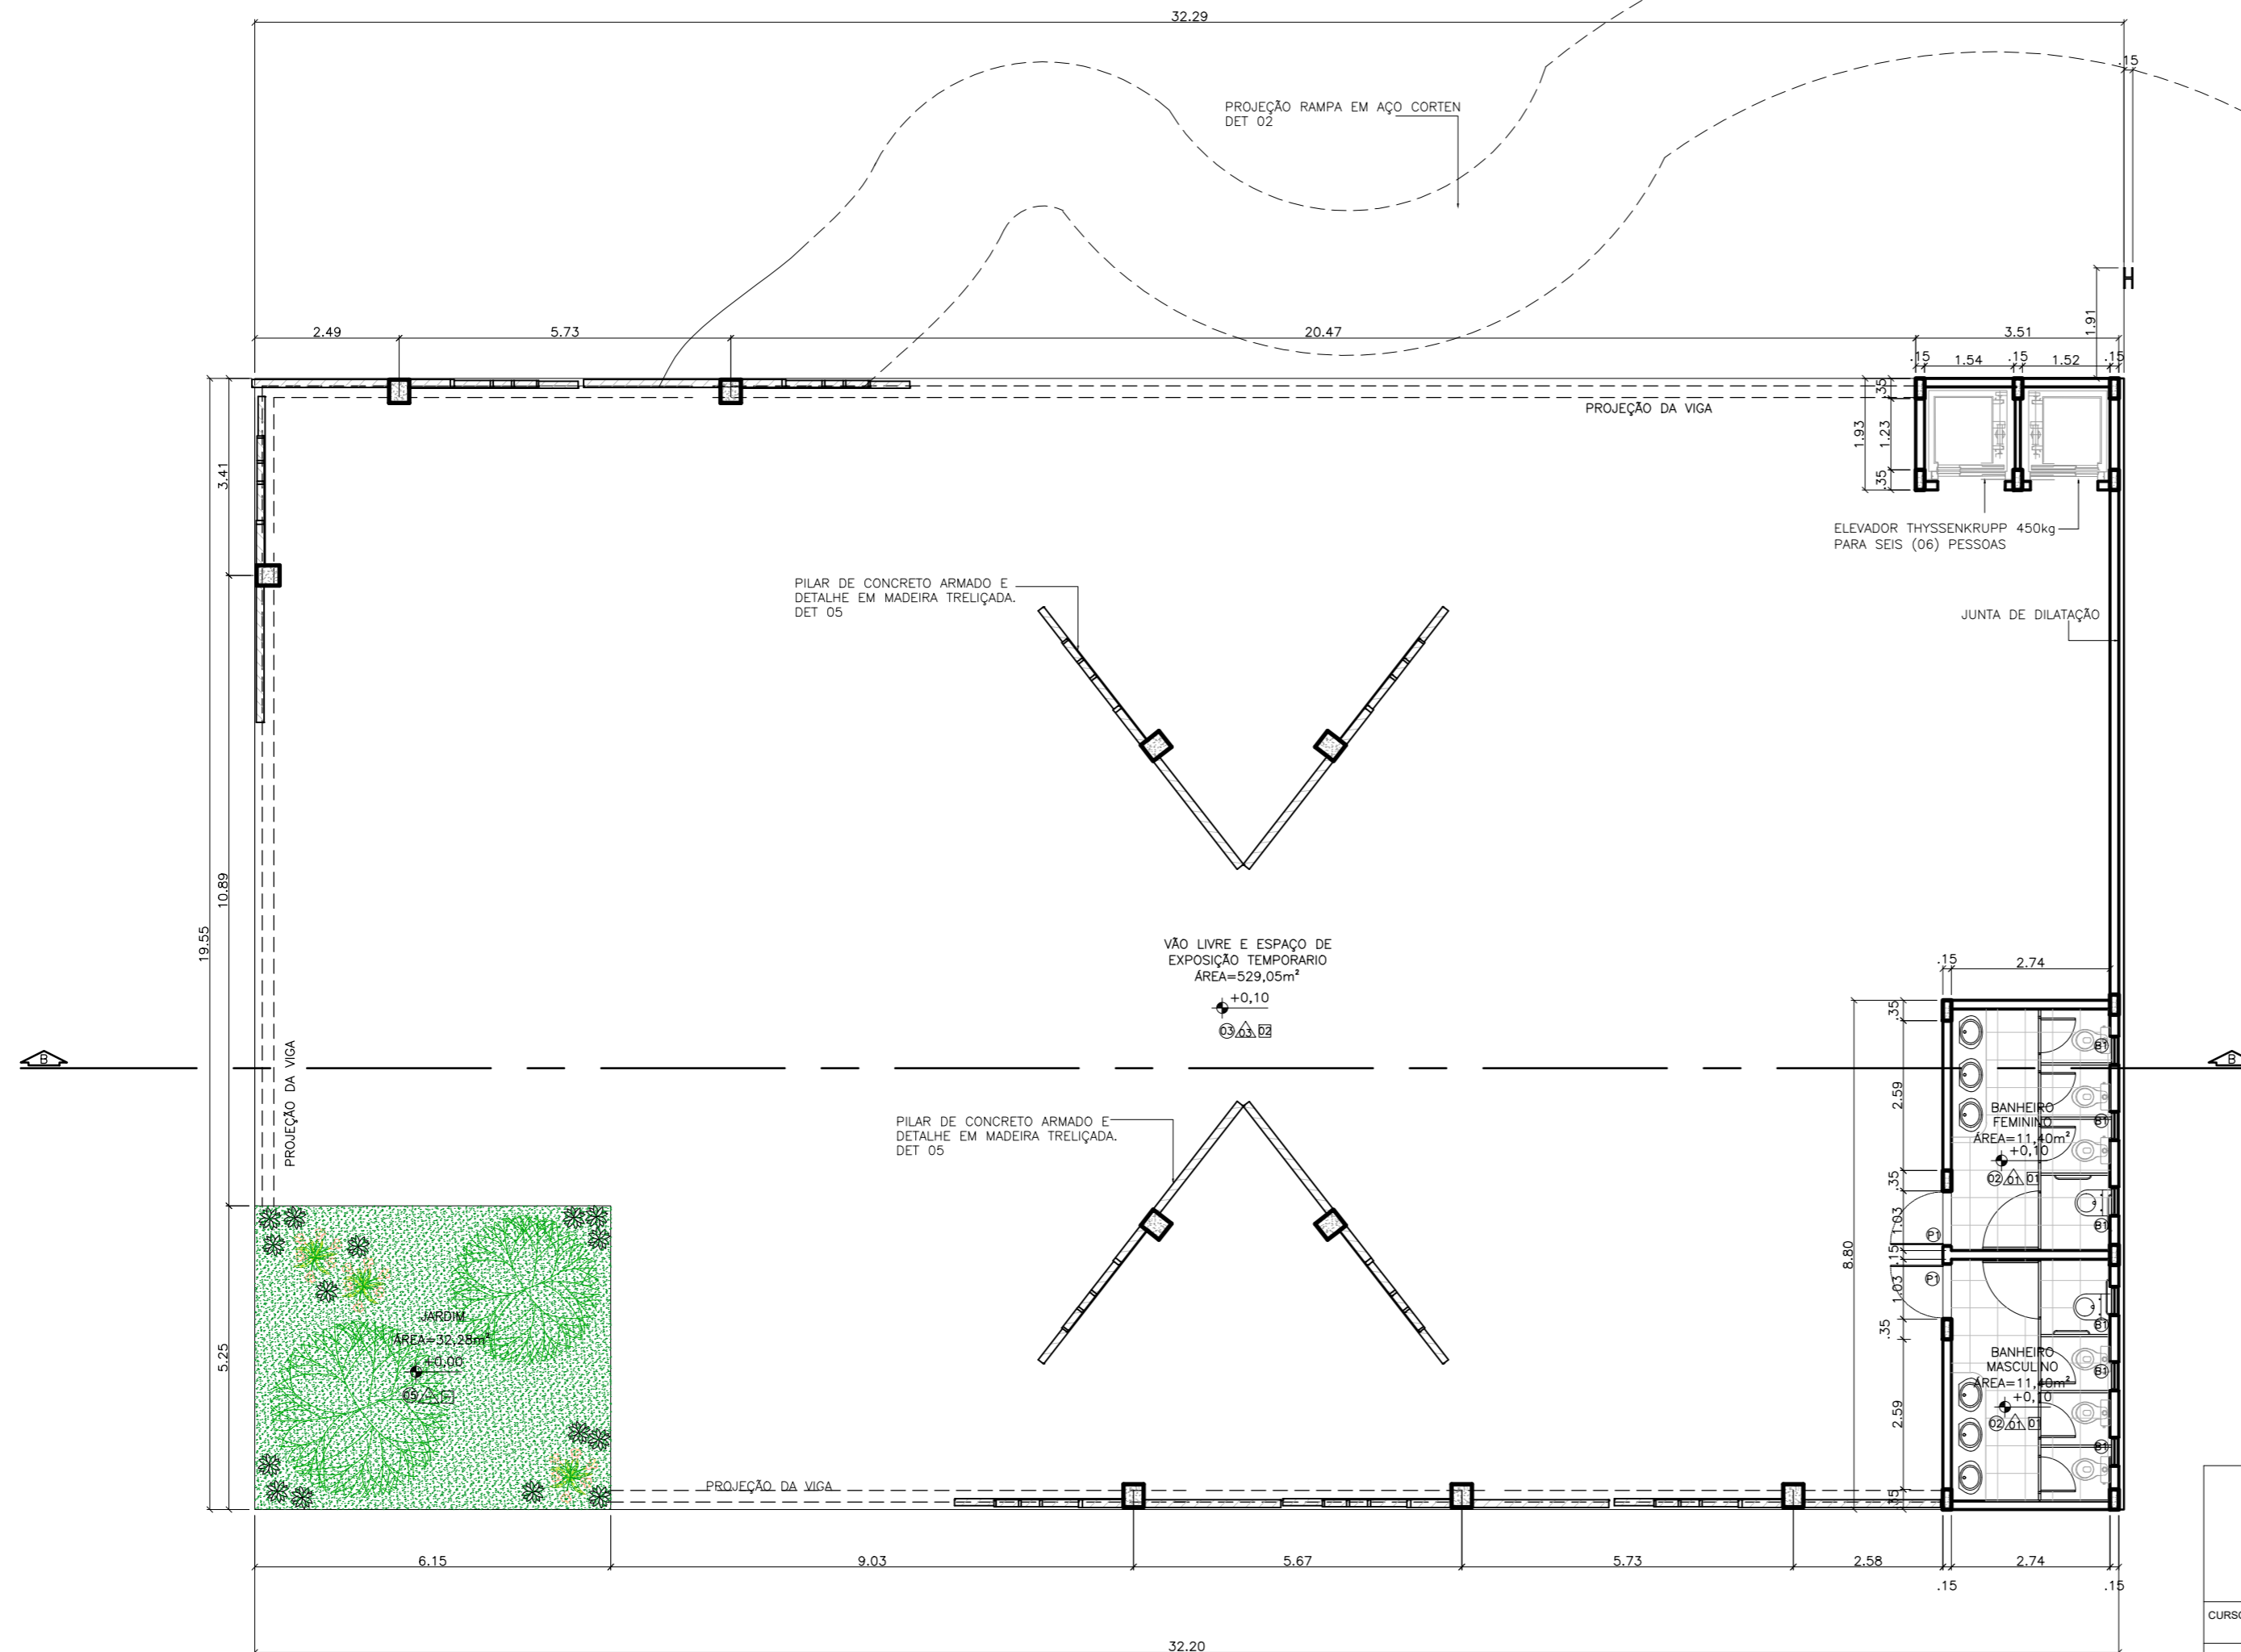

PLANTA BAIXA MUSEU- TÉRREO

esc 1:100

UNIVERSIDADE FEDERAL DO AMAPÁ-UNIFAP

CURSO:	ARQUITETURA E URBANISMO	TURMA:	2012
DISCIPLINA:	TRABALHO DE CONCLUSÃO DE CURSO		
ORIENTADOR:	PEDRO MERGULHÃO		
ASSUNTO:	PROJETO DE REQUALIFICAÇÃO PLANTA BAIXA MUSEU-TÉRREO	FOLHA:	09
ALUNO:	LUIZA HELENA COSTA DA COSTA	DATA:	07/02/2017
		ESCALA:	1:100


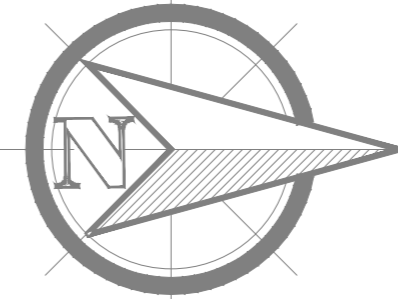


TABELA DE ESQUADRIAS

IDENTIFICAÇÃO	DIMENSÕES	MATERIAL	
		IDENTIFICAÇÃO	MATERIAL
PORTAS	P1	.90 x 2.10	PORTA EM MADEIRA DE LEI- VAI E VEM
	P2	.70 x 2.10	PORTA EM MADEIRA DE LEI -VAI E VEM
	P3	1.20 x 2.10	PORTA EM MADEIRA DE LEI- DUAS FOLHAS VAI E VEM
	P4	.70 x 2.10	PORTA DE CORRER UMA FOLHA
	P5	5.00 x 3.00	PORTA DE CORRER EM ALUMINIO E VIDRO
	P6	1.40 x 2.50	PORTA DE EMERGENCIA (CORTA FOGO) DUAS FOLHAS
	P7	.95 x 2.10	PORTA DE MADEIRA DE LEI COM BARRA ACOPLADA
JANELAS	J1	1.80 x .60 / 1.40	JANELA EM VIDRO DE CORRER BLINDADO 10mm- DUAS FOLHAS
	J2	.90 x .60 / 1.40	JANELA EM VIDRO DE CORRER BLINDADO 10mm- UMA FOLHA
FOLHAS DE VIDRO	F1	3.80 x 1.60 / 1.00	FOLHA EM VIDRO FIXO BLINDADO 10mm
	F2	1.30 x 1.80 / 1.00	FOLHA EM VIDRO FIXO BLINDADO 10mm
	F3	1.60x1.80/ 1.00	FOLHA EM VIDRO FIXO BLINDADO 10mm
	F4	1.20 x 1.80 / 1.00	FOLHA EM VIDRO FIXO BLINDADO 10mm
	F5	6.30 x 1.60 / 1.00	FOLHA EM VIDRO FIXO BLINDADO 10mm
BALANÇIM	B1	.50x.60/ 1.60	BALANÇIM DE VIDRO E ALUMINIO
VÃO BALANÇIM	V1	2.96x2.98	PORTA EM VÃO
	V2	3.43x2.98	PORTA EM VÃO
	V3	1.00x1.00/ 0.90	FOLHA EM VIDRO FIXO BLINDADO 10mm

TABELA DE ACABAMENTOS

Piso	01	CERAMICA NA COR BEGE ESCURO-60X60
	02	CERAMICA ANTIDERRAPANTE NA COR CINZA ESCURO- 30X30
	03	PISO EM CONCRETO DESEMPENADO NATURAL
	04	CARPETE PARA PISOS COMERCIAIS (ALTO FLUXO)
	05	GRAMA
	06	PISO DE MADEIRA-RÉGUAS .30X1,20m
	07	BRITA
	08	PISO EM CONCRETO DESEMPENADO PINTADO COM TINTA ACRILICA
	09	AREIA
Parede	01	TINTA LÁTEX FOSCA NA COR TERRACOTA SUAVE (LARANJA CLARO)
	02	TINTA LÁTEX FOSCA NA COR CROMO SUAVE (CINZA CLARO)
	03	TIJOLO/PLAQUETA CERAMICA ESCURA (TIJOLO APARENTE)
	04	TINTA ACRILICA EM CORES VARIADAS
Forro	01	LAJE PINTADA COM TINTA FOSCA NA COR BRANCO NEVE
	02	LAJE CRUA
	03	PVC
	04	FORRO DE MADEIRA

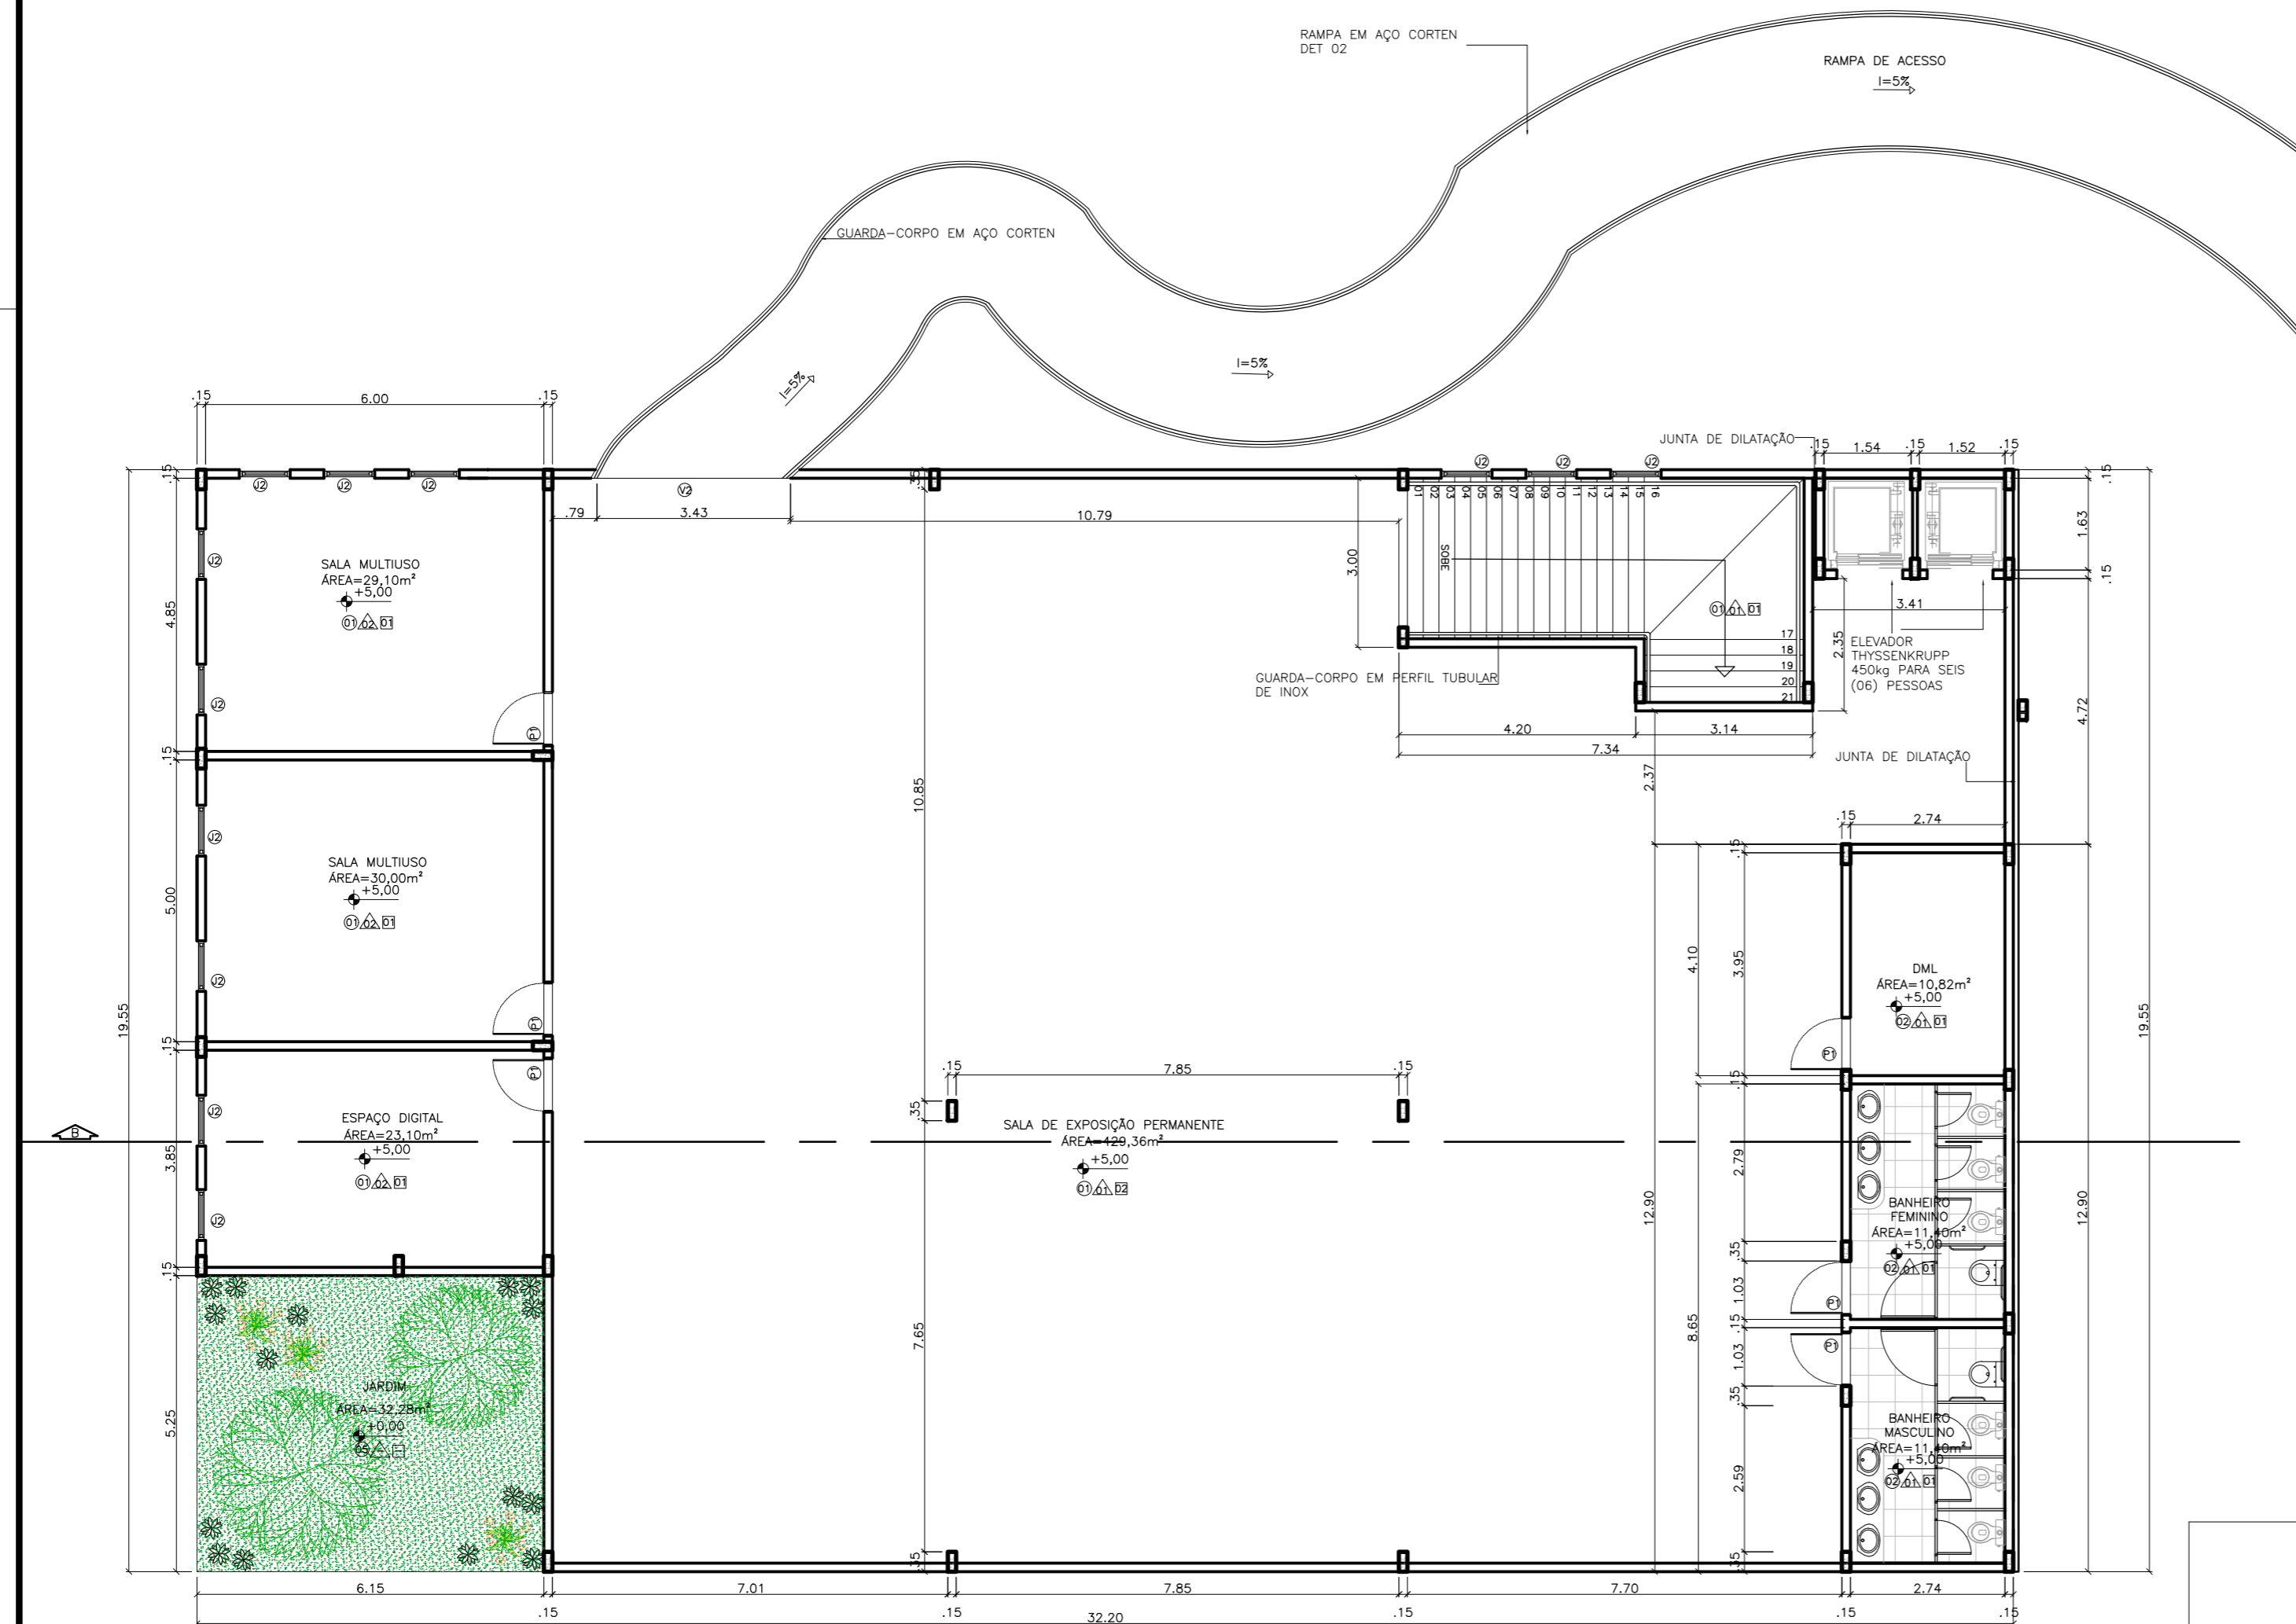

PLANTA BAIXA MUSEU- 1º PAVIMENTO

esc 1:100

UNIVERSIDADE FEDERAL DO AMAPÁ-UNIFAP

CURSO:	ARQUITETURA E URBANISMO	TURMA:	2012
DISCIPLINA:	TRABALHO DE CONCLUSÃO DE CURSO		
ORIENTADOR:	PEDRO MERGULHÃO		
ASSUNTO:	PROJETO DE REQUALIFICAÇÃO PLANTA BAIXA MUSEU- 1º PAVIMENTO	FOLHA:	10
ALUNO:	LUIZA HELENA COSTA DA COSTA	DATA:	07/02/2017
		ESCALA:	1:100

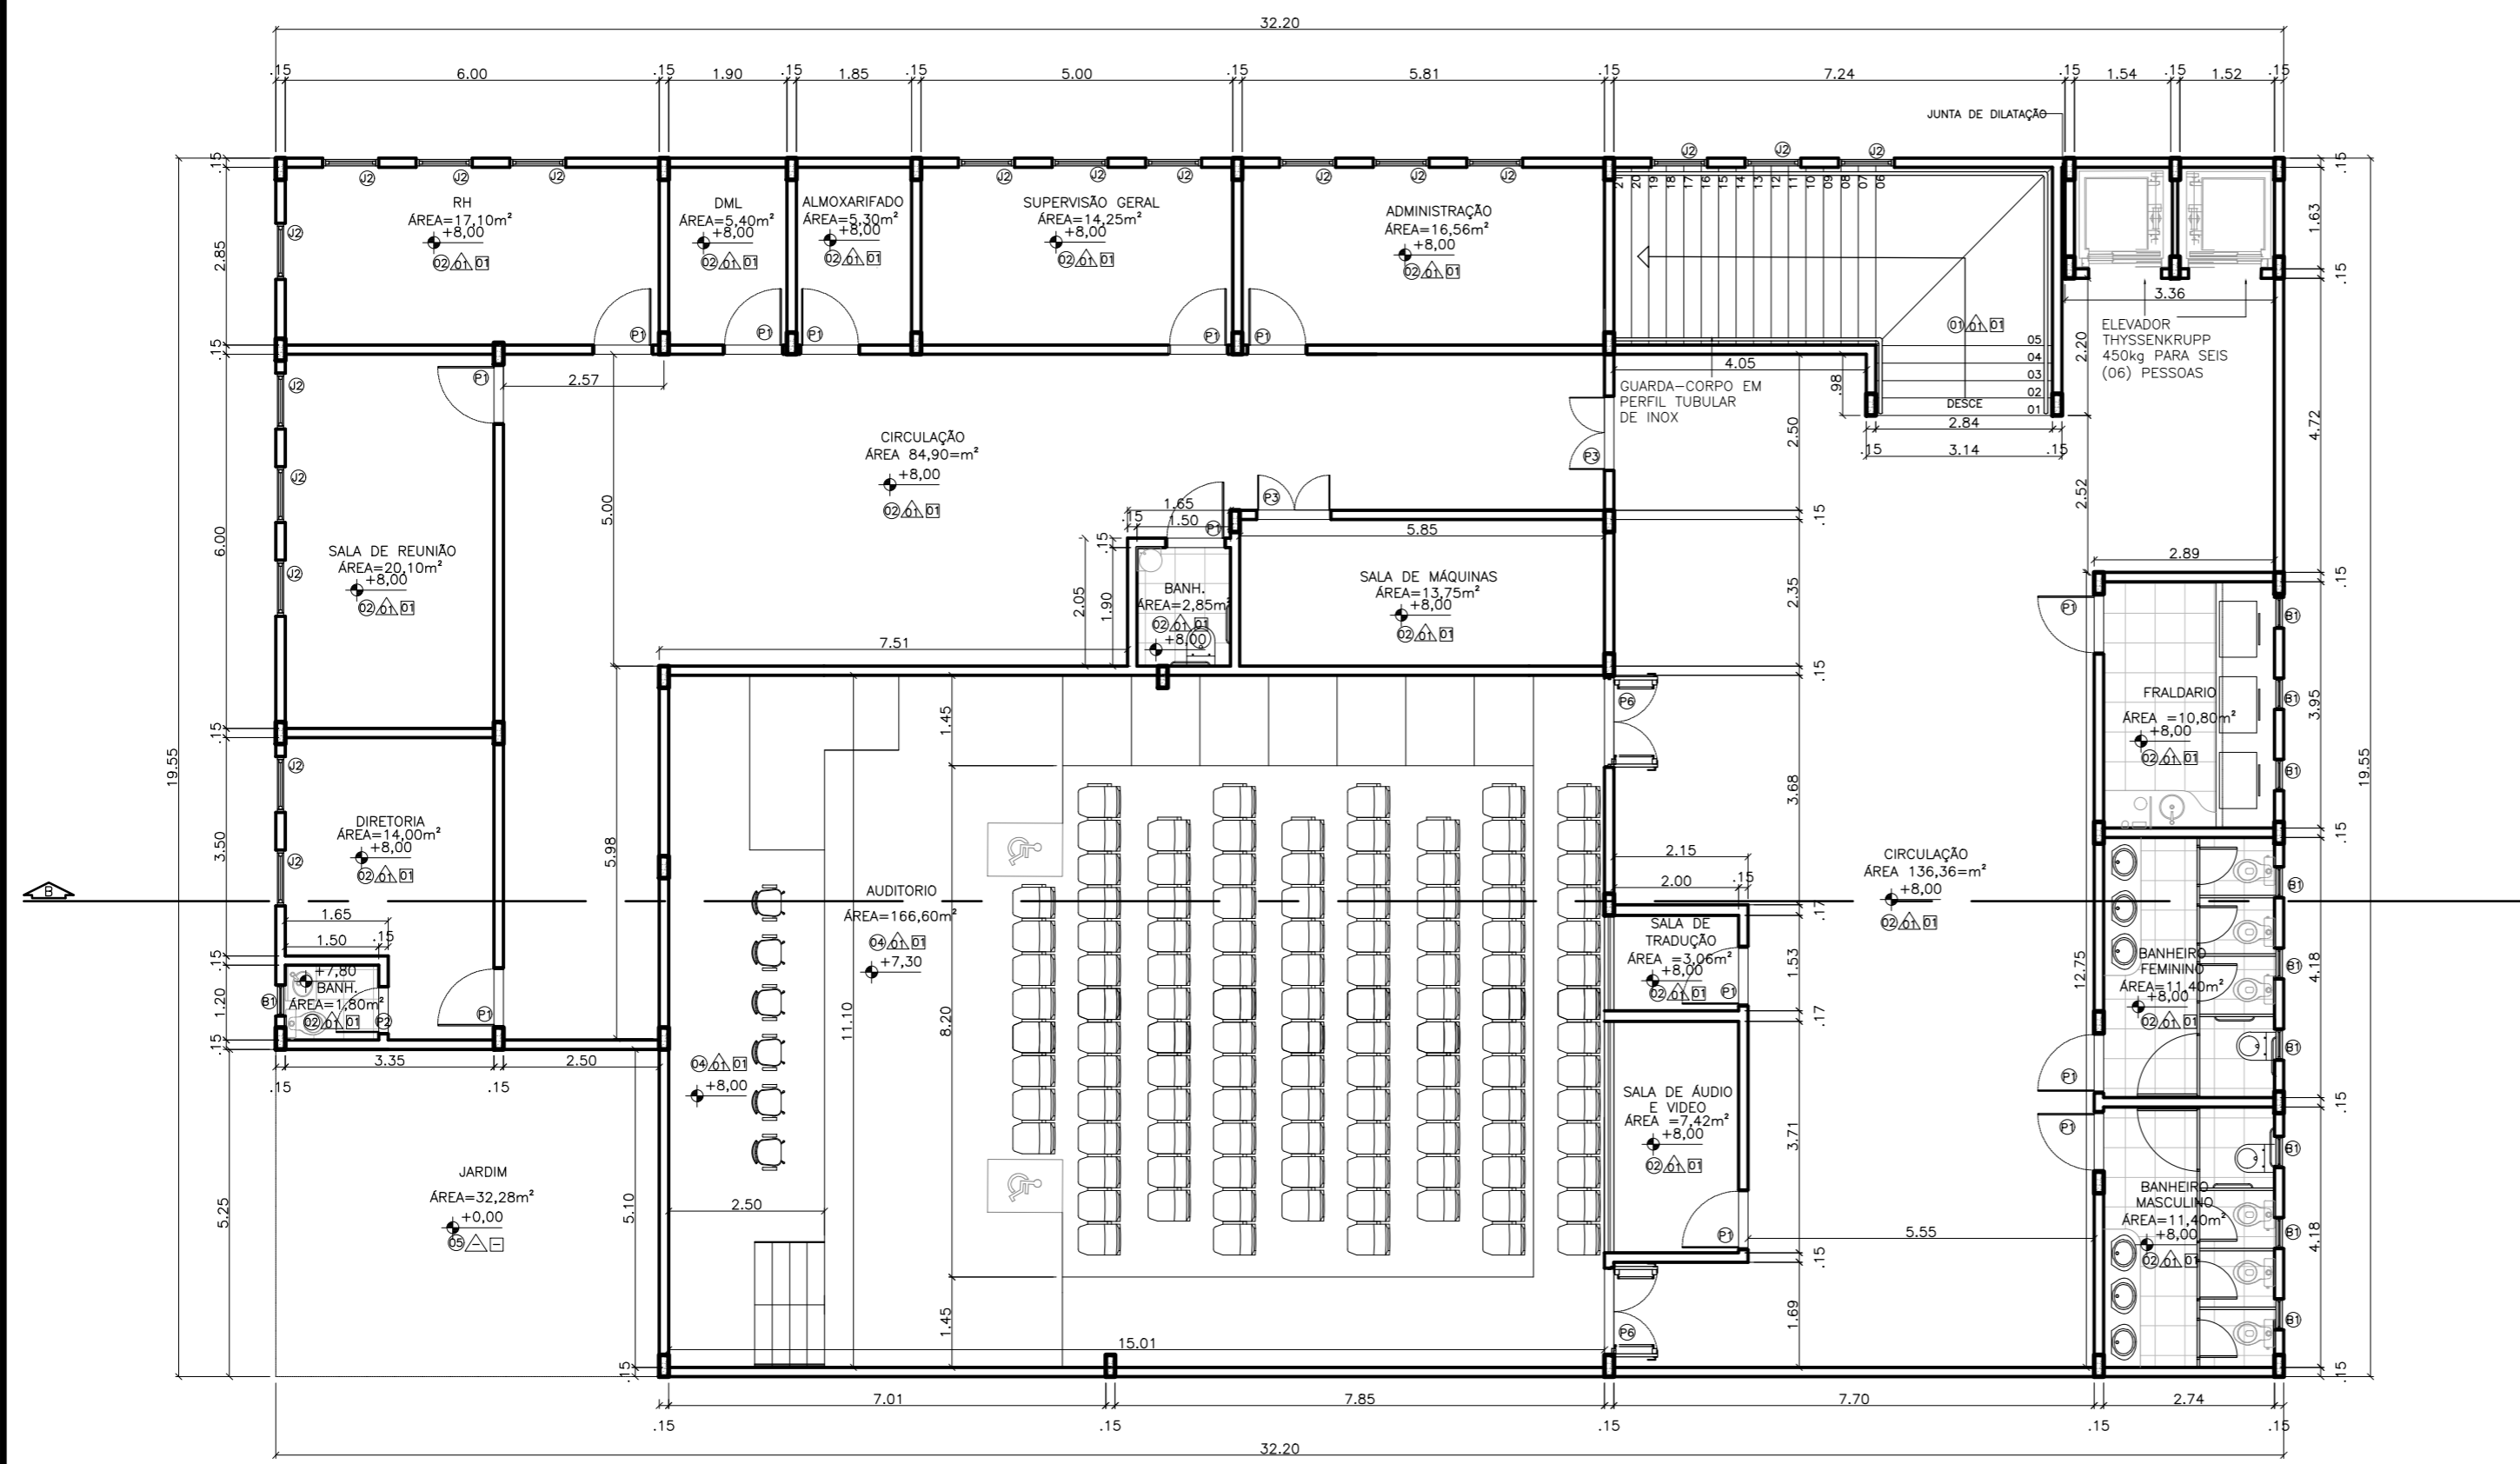
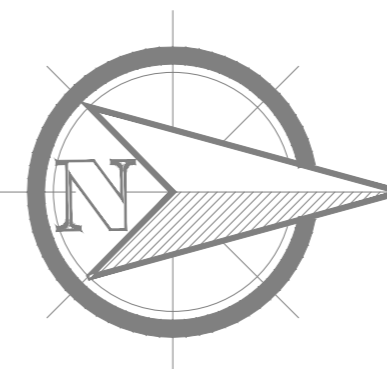


TABELA DE ESQUADRIAS

IDENTIFICAÇÃO	DIMENSÕES	MATERIAL
P1	.90 x 2.10	PORTA EM MADEIRA DE LEI- VAI E VEM
P2	.70 x 2.10	PORTA EM MADEIRA DE LEI -VAI E VEM
P3	1.20 x 2.10	PORTA EM MADEIRA DE LEI- DUAS FOLHAS VAI E VEM
P4	.70 x 2.10	PORTA DE CORRER UMA FOLHA
P5	5.00 x 3.00	PORTA DE CORRER EM ALUMINIO E VIDRO
P6	1.40 x 2.50	PORTA DE EMERGENCIA (CORTA FOGO) DUAS FOLHAS
P7	.95 x 2.10	PORTA DE MADEIRA DE LEI COM BARRA ACOPLADA

IDENTIFICAÇÃO	DIMENSÕES	MATERIAL
J1	1.80 x .60 / 1.40	JANELA EM VIDRO DE CORRER BLINDADO 10mm- DUAS FOLHAS
J2	.90 x .60 / 1.40	JANELA EM VIDRO DE CORRER BLINDADO 10mm- UMA FOLHA
F1	3.80 x 1.60 / 1.00	FOLHA EM VIDRO FIXO BLINDADO 10mm
F2	1.30 x 1.80 / 1.00	FOLHA EM VIDRO FIXO BLINDADO 10mm
F3	1.60x1.80/ 1.00	FOLHA EM VIDRO FIXO BLINDADO 10mm
F4	1.20 x 1.80 / 1.00	FOLHA EM VIDRO FIXO BLINDADO 10mm
F5	6.30 x 1.60 / 1.00	FOLHA EM VIDRO FIXO BLINDADO 10mm
B1	.50x.60/ 1.60	BALANCIM DE VIDRO E ALUMINIO
V1	2.96x2.98	PORTA EM VÃO
V2	3.43x2.98	PORTA EM VÃO
V3	1.00x1.00/ 0.90	FOLHA EM VIDRO FIXO BLINDADO 10mm

TABELA DE ACABAMENTOS


Identificação	Descrição
01	CERAMICA NA COR BEGE ESCURO-60X60
02	CERAMICA ANTIDERRAPANTE NA COR CINZA ESCURO- 30X30
03	PISO EM CONCRETO DESEMPENADO NATURAL
04	CARPETE PARA PISOS COMERCIAIS (ALTO FLUXO)
05	GRAMA
06	PISO DE MADEIRA-RÉGUAS .30X1,20m
07	BRITA
08	PISO EM CONCRETO DESEMPENADO PINTADO COM TINTA ACRILICA
09	AREIA
01	TINTA LÁTEX FOSCA NA COR TERRACOTA SUAVE (LARANJA CLARO)
02	TINTA LÁTEX FOSCA NA COR CROMO SUAVE (CINZA CLARO)
03	TIJOLO/PLAQUETA CERAMICA ESCURA (TIJOLO APARENTE)
04	TINTA ACRILICA EM CORES VARIADAS
01	LAJE PINTADA COM TINTA FOSCA NA COR BRANCO NEVE
02	LAJE CRUA
03	PVC
04	FORRO DE MADEIRA

PLANTA BAIXA MUSEU- 2º PAVIMENTO

esc 1:100


UNIVERSIDADE FEDERAL DO AMAPÁ-UNIFAP

CURSO:	ARQUITETURA E URBANISMO	TURMA:	2012
DISCIPLINA:	TRABALHO DE CONCLUSÃO DE CURSO		
ORIENTADOR:	PEDRO MERGLHÃO		
ASSUNTO:	PROJETO DE REQUALIFICAÇÃO PLANTA BAIXA-2º PAVIMENTO	FOLHA:	11
ALUNO:	LUIZA HELENA COSTA DA COSTA	DATA:	07/02/2017
		ESCALA:	1:100

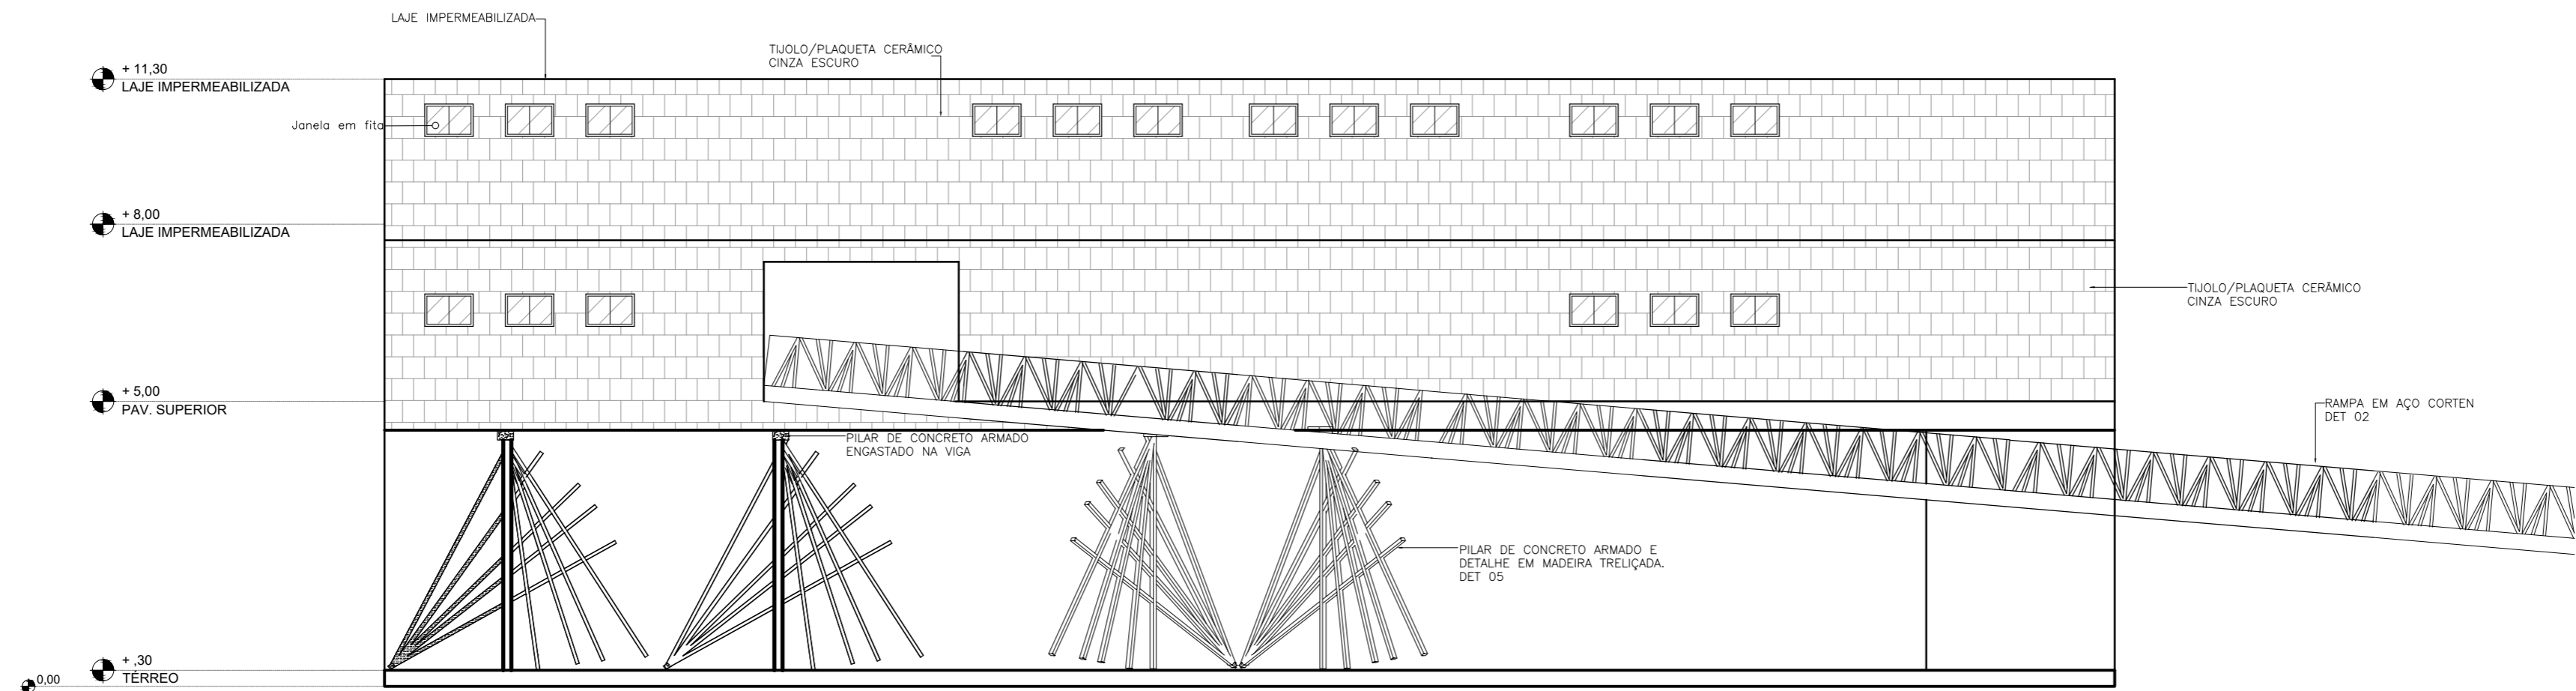


FACHADA PRINCIPAL

esc 1:100

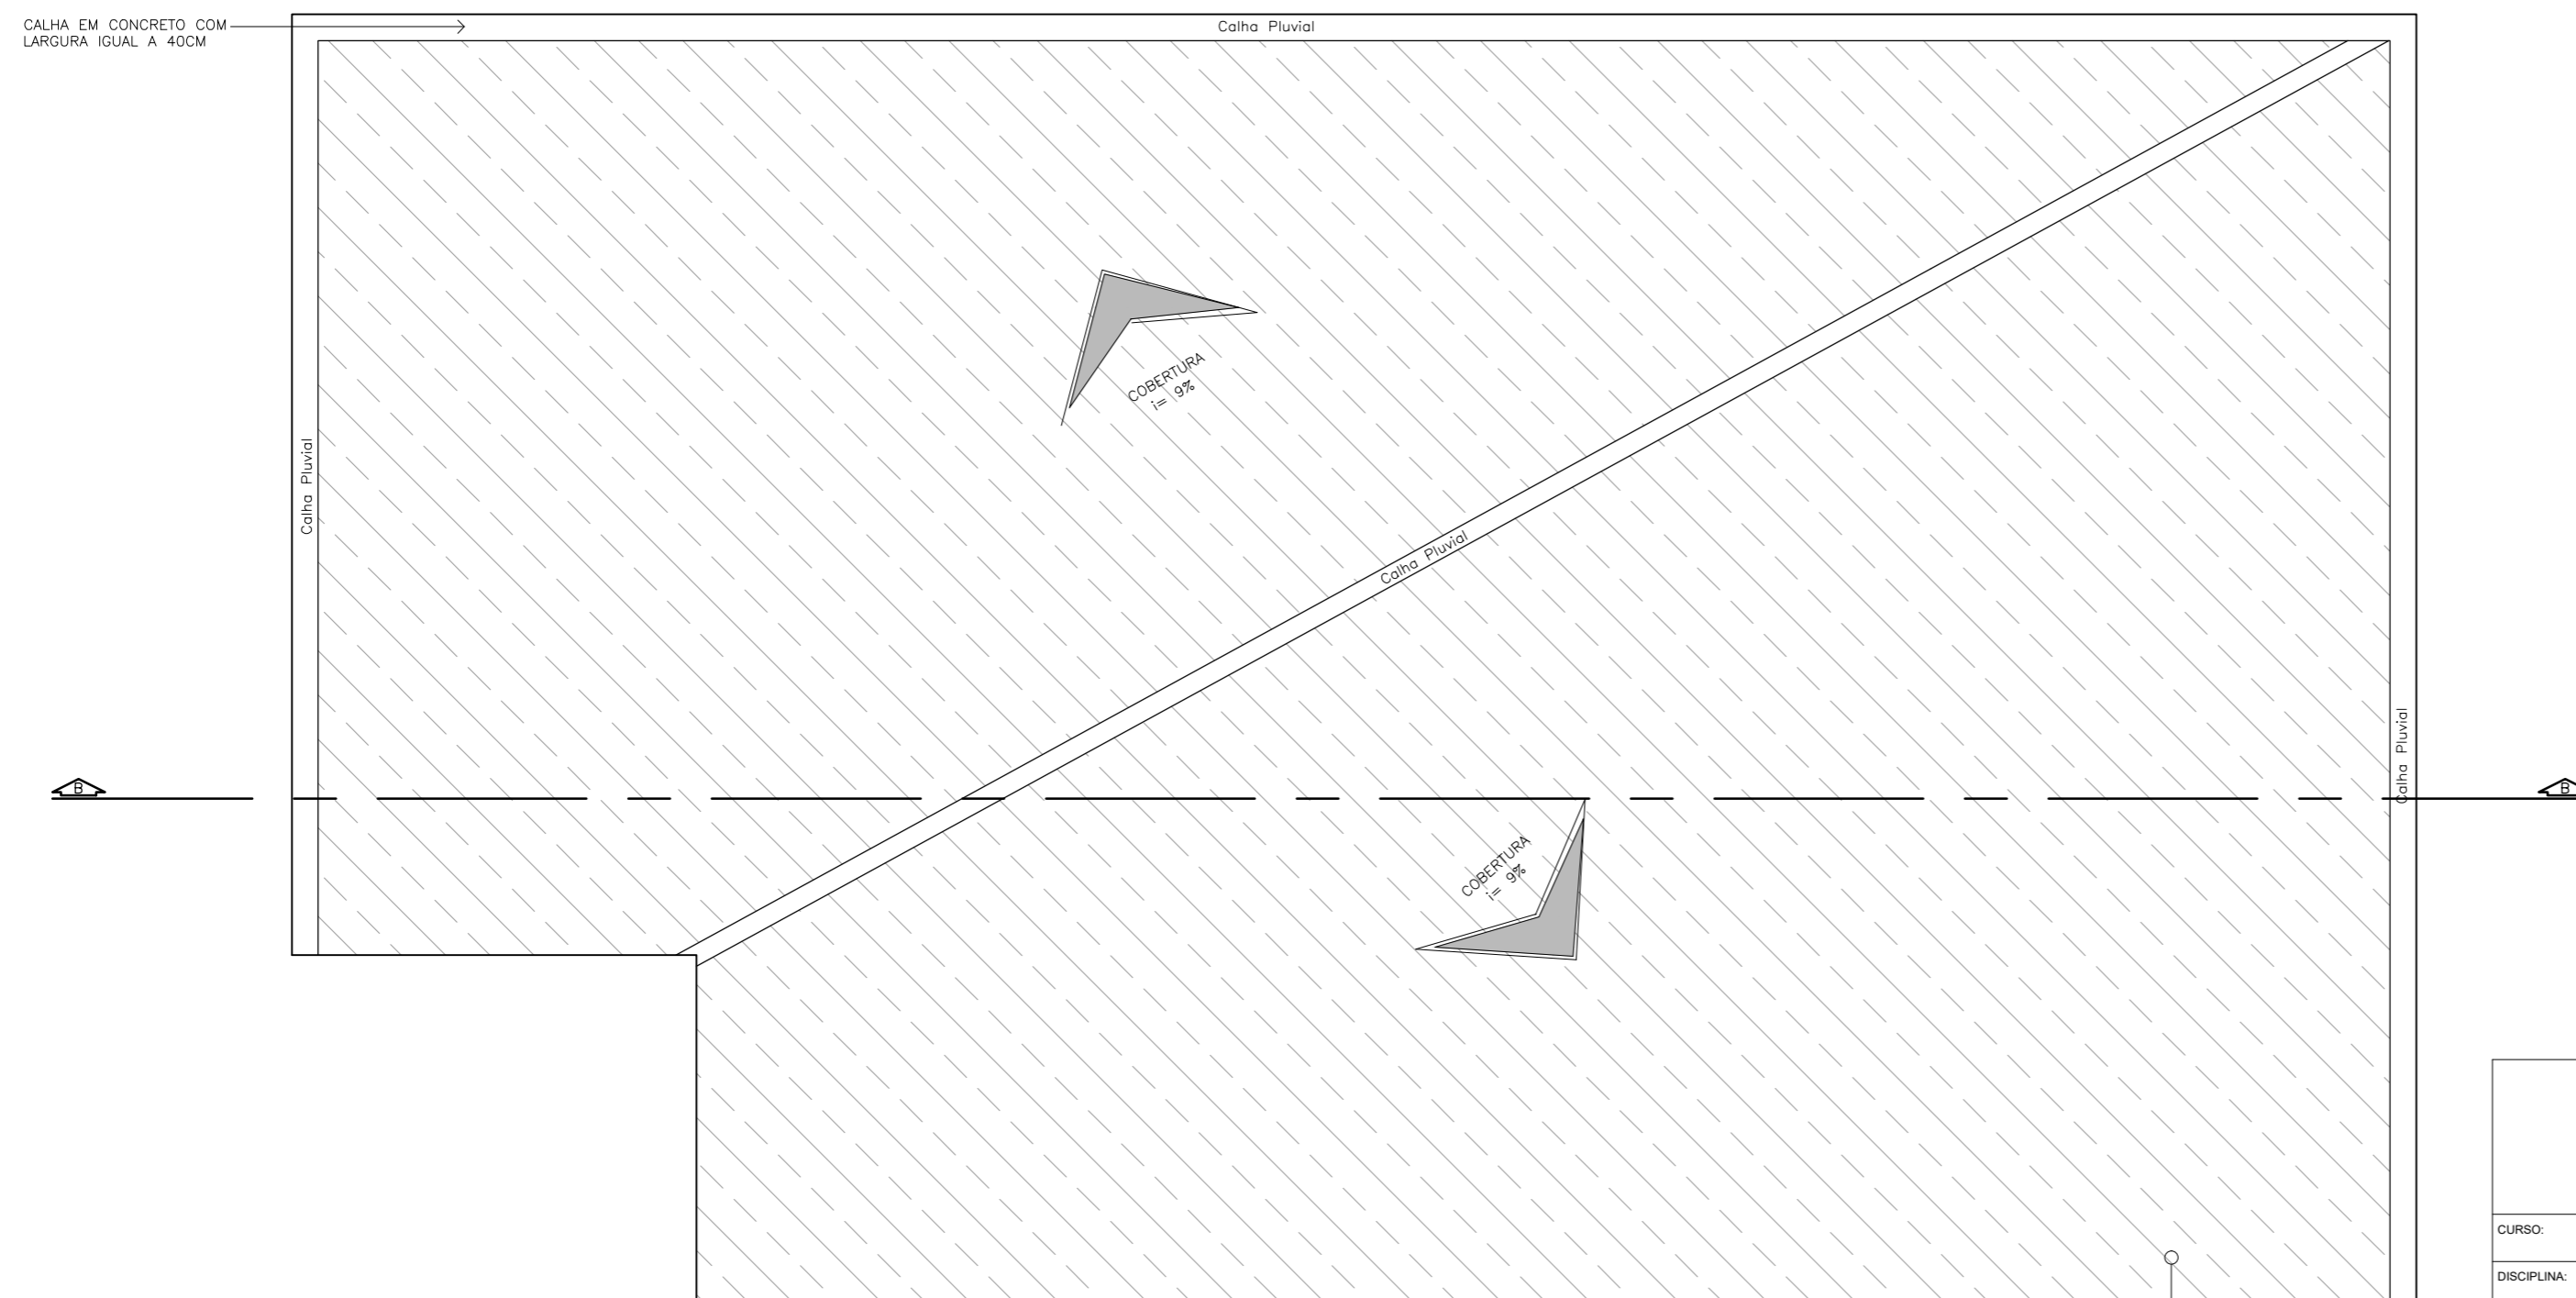


PLANTA DE COBERTURA-MUSEU

esc 1:100

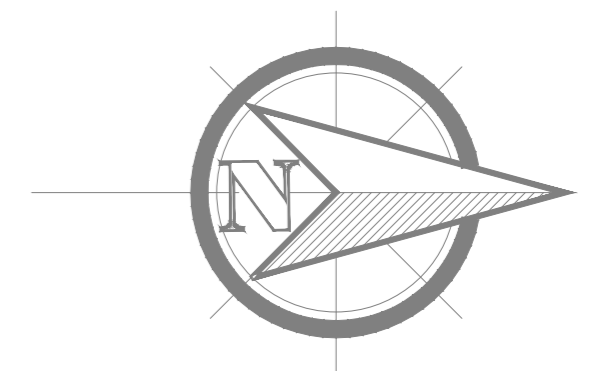

UNIVERSIDADE FEDERAL DO AMAPÁ-UNIFAP

CURSO:	ARQUITETURA E URBANISMO	TURMA:	2012
DISCIPLINA:	TRABALHO DE CONCLUSÃO DE CURSO		
ORIENTADOR:	PEDRO MERGULHÃO		
ASSUNTO:	PROJETO DE REQUALIFICAÇÃO FACHADA PRINCIPAL E PLANTA DE COBERTURA	FOLHA:	12
ALUNO:	LUIZA HELENA COSTA DA COSTA	DATA:	07/02/2017
		ESCALA:	1:100

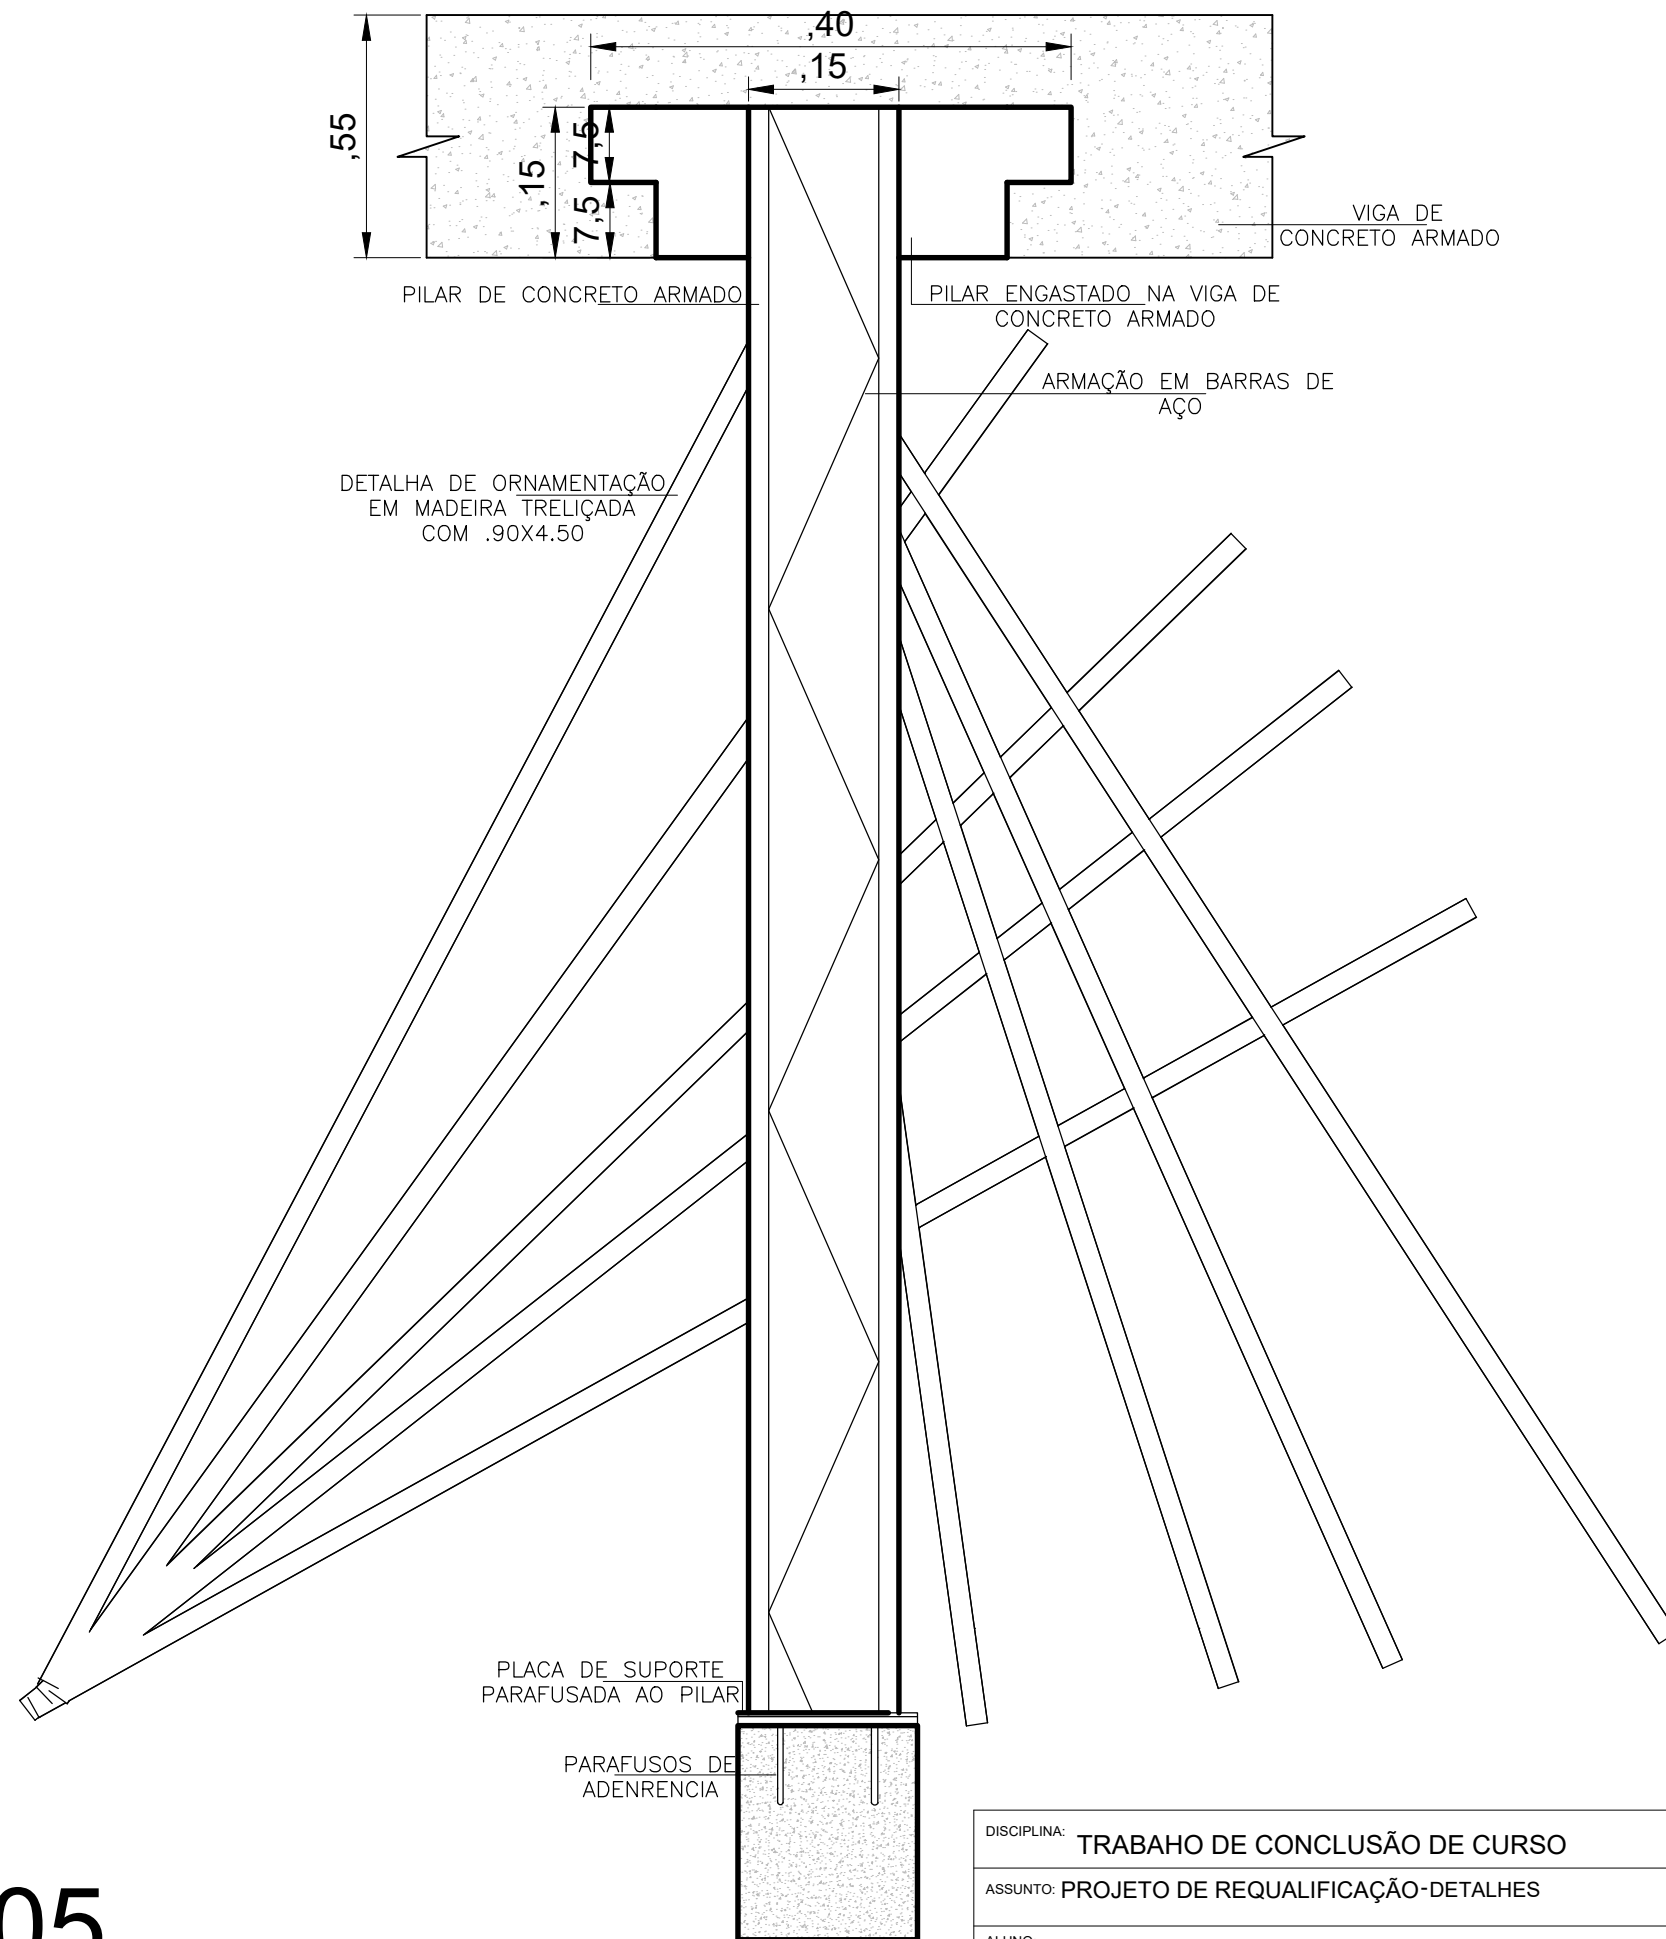

DETALHE 05

DISCIPLINA: TRABAHO DE CONCLUSÃO DE CURSO	ORIENTADOR: PEDRO MERGULHÃO	
ASSUNTO: PROJETO DE REQUALIFICAÇÃO-DETALHES	ESCALA: SEM ESCALA	FOLHA: 14
ALUNO: LUIZA HELENA COSTA DA COSTA	TURMA: 2012	DATA: 07/02/2017

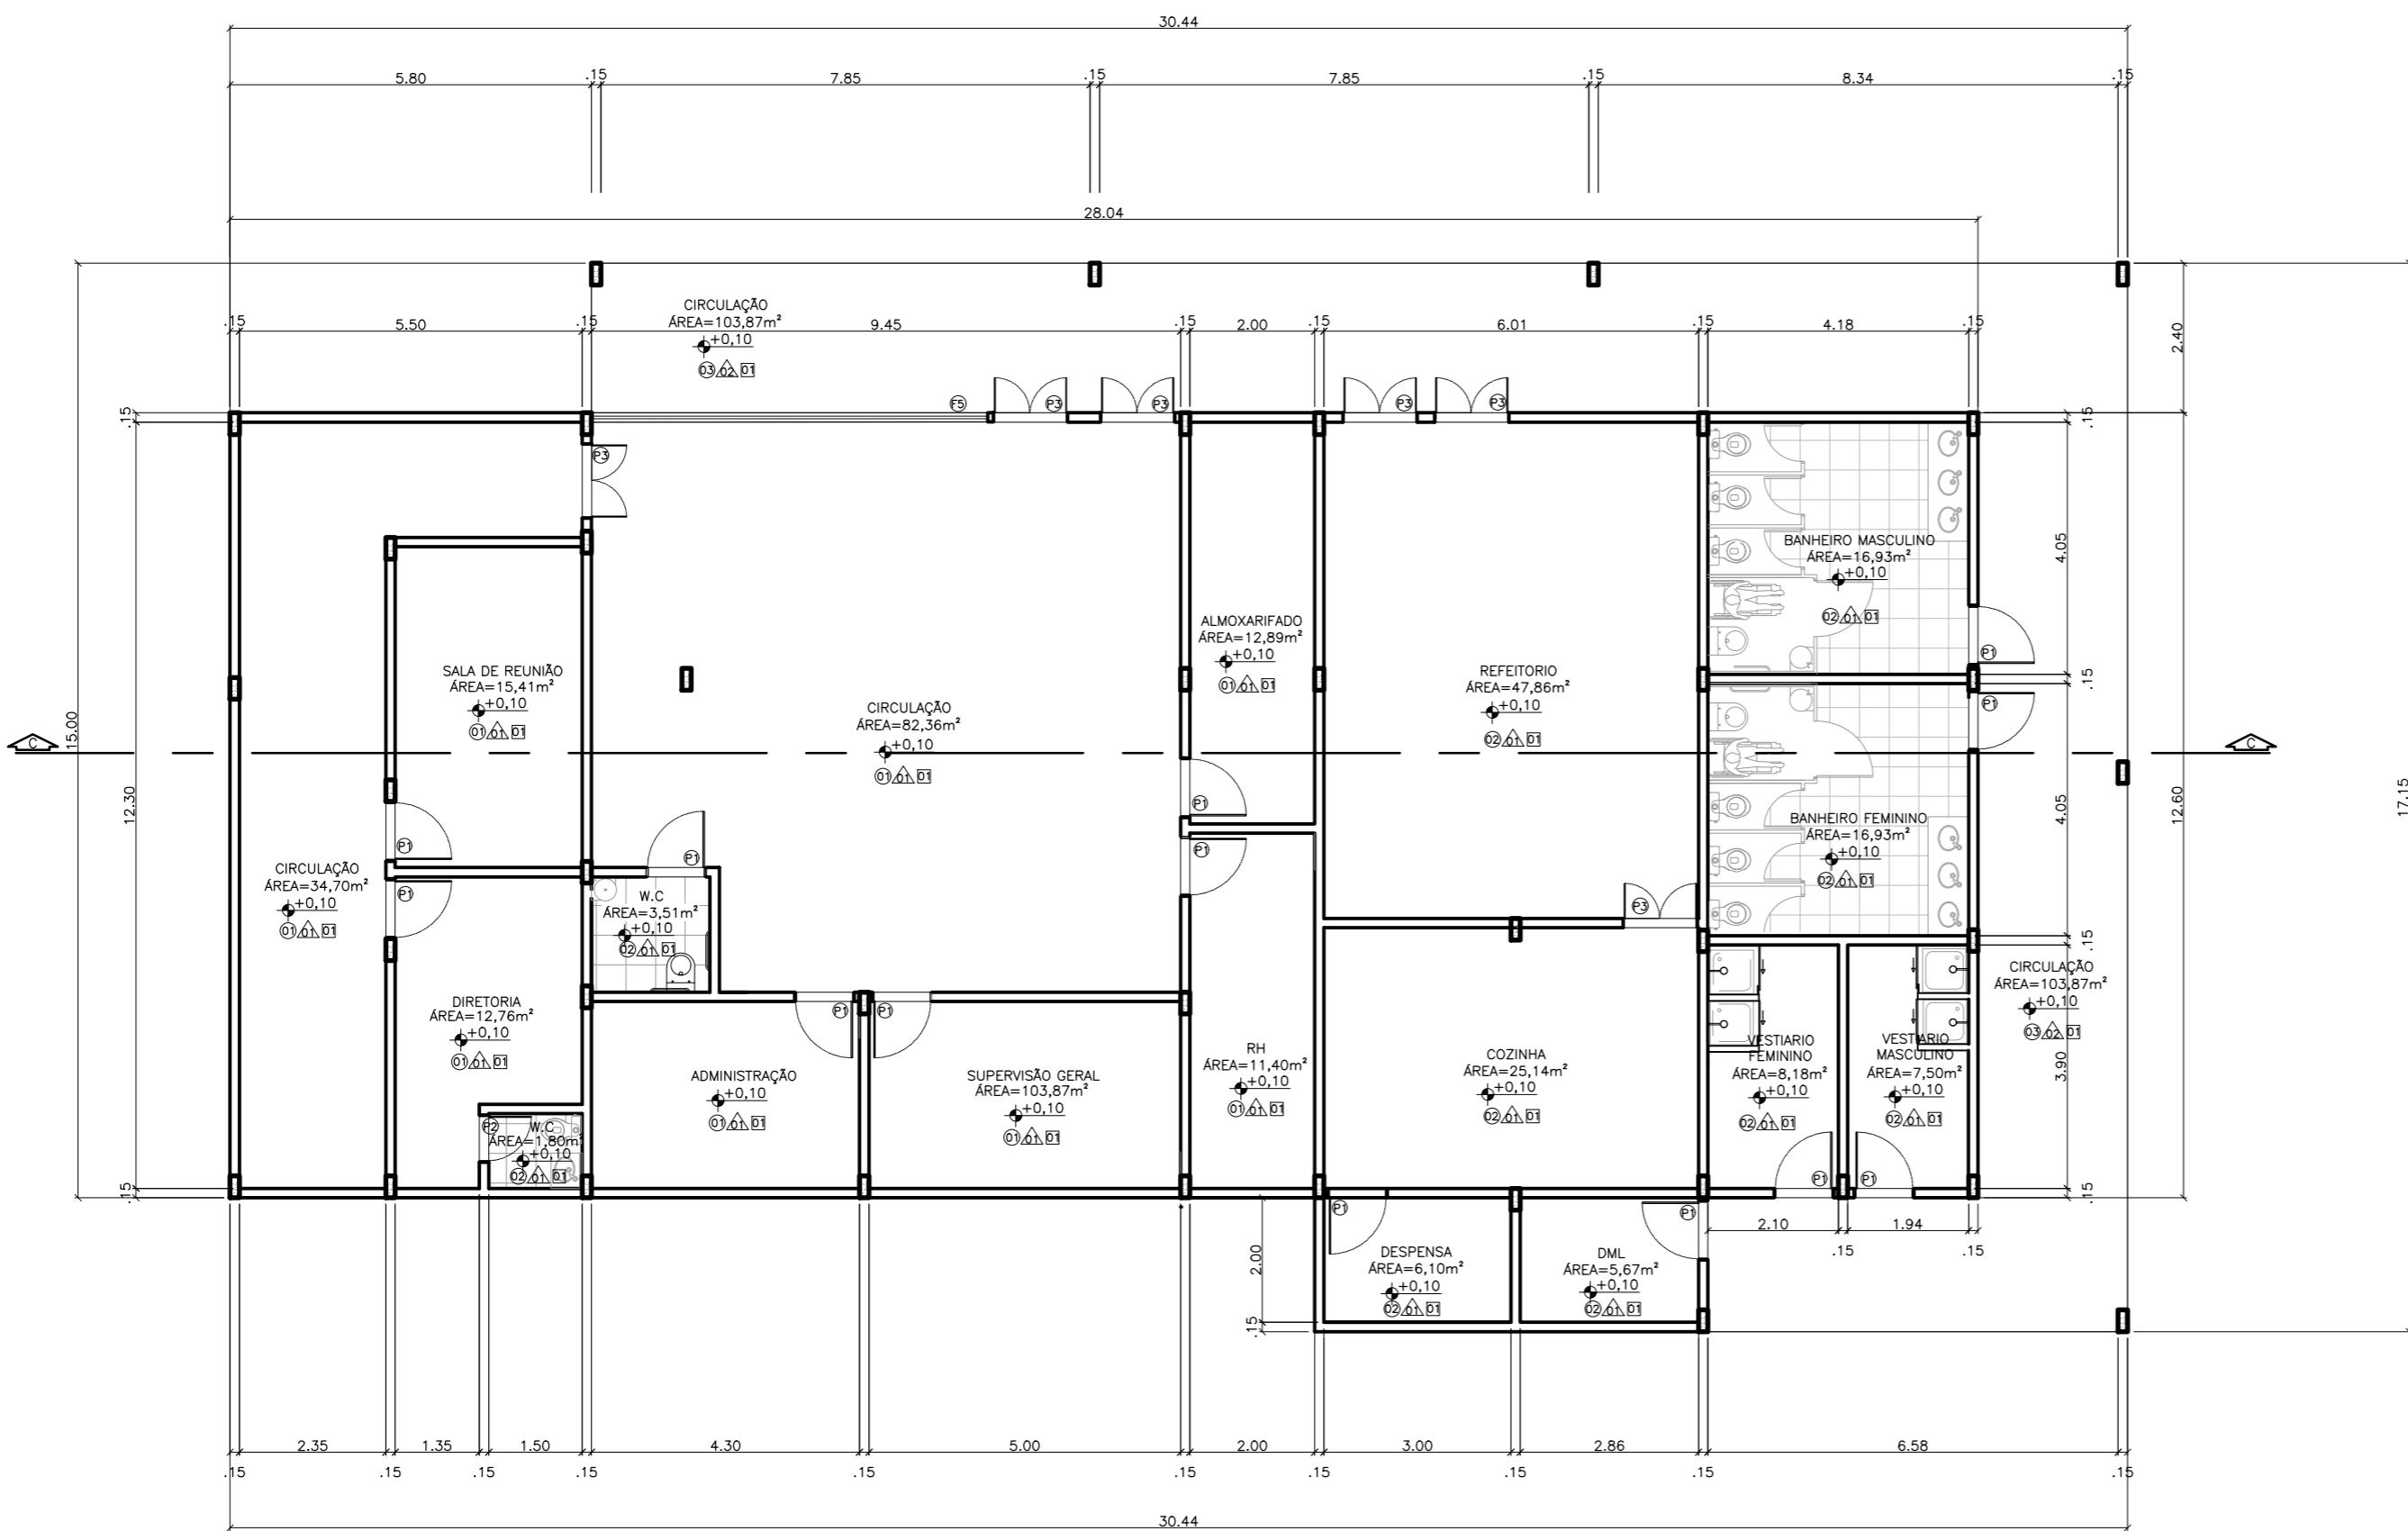


TABELA DE ESQUADRIAS		
IDENTIFICAÇÃO	DIMENSÕES	MATERIAL
P1	.90 x 2.10	PORTA EM MADEIRA DE LEI- VAI E VEM
P2	.70 x 2.10	PORTA EM MADEIRA DE LEI- VAI E VEM
P3	1.20 x 2.10	PORTA EM MADEIRA DE LEI- DUAS FOLHAS VAI E VEM
P4	.70 x 2.10	PORTA DE CORRER UMA FOLHA
P5	5.00 x 3.00	PORTA DE CORRER EM ALUMINIO E VIDRO
P6	1.40 x 2.50	PORTA DE EMERGENCIA (CORTA FOGO) DUAS FOLHAS
P7	.95 x 2.10	PORTA DE MADEIRA DE LEI COM BARRA ACOPLADA

TABELA DE ACABAMENTOS		
IDENTIFICAÇÃO	DIMENSÕES	MATERIAL
J1	1.80 x .60 / 1.40	JANELA EM VIDRO DE CORRER BLINDADO 10mm- DUAS FOLHAS
J2	.90 x .60 / 1.40	JANELA EM VIDRO DE CORRER BLINDADO 10mm- UMA FOLHA
F1	3.80 x 1.60 / 1.00	FOLHA EM VIDRO FIXO BLINDADO 10mm
F2	1.30 x 1.80 / 1.00	FOLHA EM VIDRO FIXO BLINDADO 10mm
F3	1.60x1.80/ 1.00	FOLHA EM VIDRO FIXO BLINDADO 10mm
F4	1.20 x 1.80 / 1.00	FOLHA EM VIDRO FIXO BLINDADO 10mm
F5	6.30 x 1.60 / 1.00	FOLHA EM VIDRO FIXO BLINDADO 10mm
B1	.50x.60/ 1.60	BALANCIM DE VIDRO E ALUMINIO
V1	2.96x2.98	PORTA EM VÃO
V2	3.43x2.98	PORTA EM VÃO
V3	1.00x1.00/ 0.90	FOLHA EM VIDRO FIXO BLINDADO 10mm

TABELA DE ACABAMENTOS		
IDENTIFICAÇÃO	DIMENSÕES	MATERIAL
Piso	01	CERAMICA NA COR BEGE ESCURO-60X60
Piso	02	CERAMICA ANTIDERRAPANTE NA COR CINZA ESCURO- 30X30
Piso	03	PISO EM CONCRETO DESEMPENADO NATURAL
Piso	04	CARPETE PARA PISOS COMERCIAIS (ALTO FLUXO)
Piso	05	GRAMA
Piso	06	PISO DE MADEIRA-RÉGUAS .30X1,20m
Piso	07	BRITA
Piso	08	PISO EM CONCRETO DESEMPENADO PINTADO COM TINTA ACRILICA
Piso	09	AREIA
Parede	01	TINTA LÁTEX FOSCA NA COR TERRACOTA SUAVE (LARANJA CLARO)
Parede	02	TINTA LÁTEX FOSCA NA COR CROMO SUAVE (CINZA CLARO)
Parede	03	TIJOLO/PLAQUETA CERAMICA ESCURA (TIJOLO APARENTE)
Parede	04	TINTA ACRILICA EM CORES VARIADAS
Fôrro	01	LAJE PINTADA COM TINTA FOSCA NA COR BRANCO NEVE
Fôrro	02	LAJE CRUA
Fôrro	03	PVC
Fôrro	04	FORRO DE MADEIRA

PLANTA BAIXA ADMINISTRAÇÃO DO PARQUE

esc 1:100

UNIVERSIDADE FEDERAL DO AMAPÁ-UNIFAP

CURSO:	ARQUITETURA E URBANISMO	TURMA:	2012
DISCIPLINA:	TRABALHO DE CONCLUSÃO DE CURSO		
ORIENTADOR:	PEDRO MERGULHÃO		
ASSUNTO:	PROJETO DE REQUALIFICAÇÃO PLANTA BAIXA - ADMINISTRAÇÃO DO PARQUE	FOLHA:	15
ALUNO:	LUIZA HELENA COSTA DA COSTA	DATA:	07/02/2017
		ESCALA:	1:100

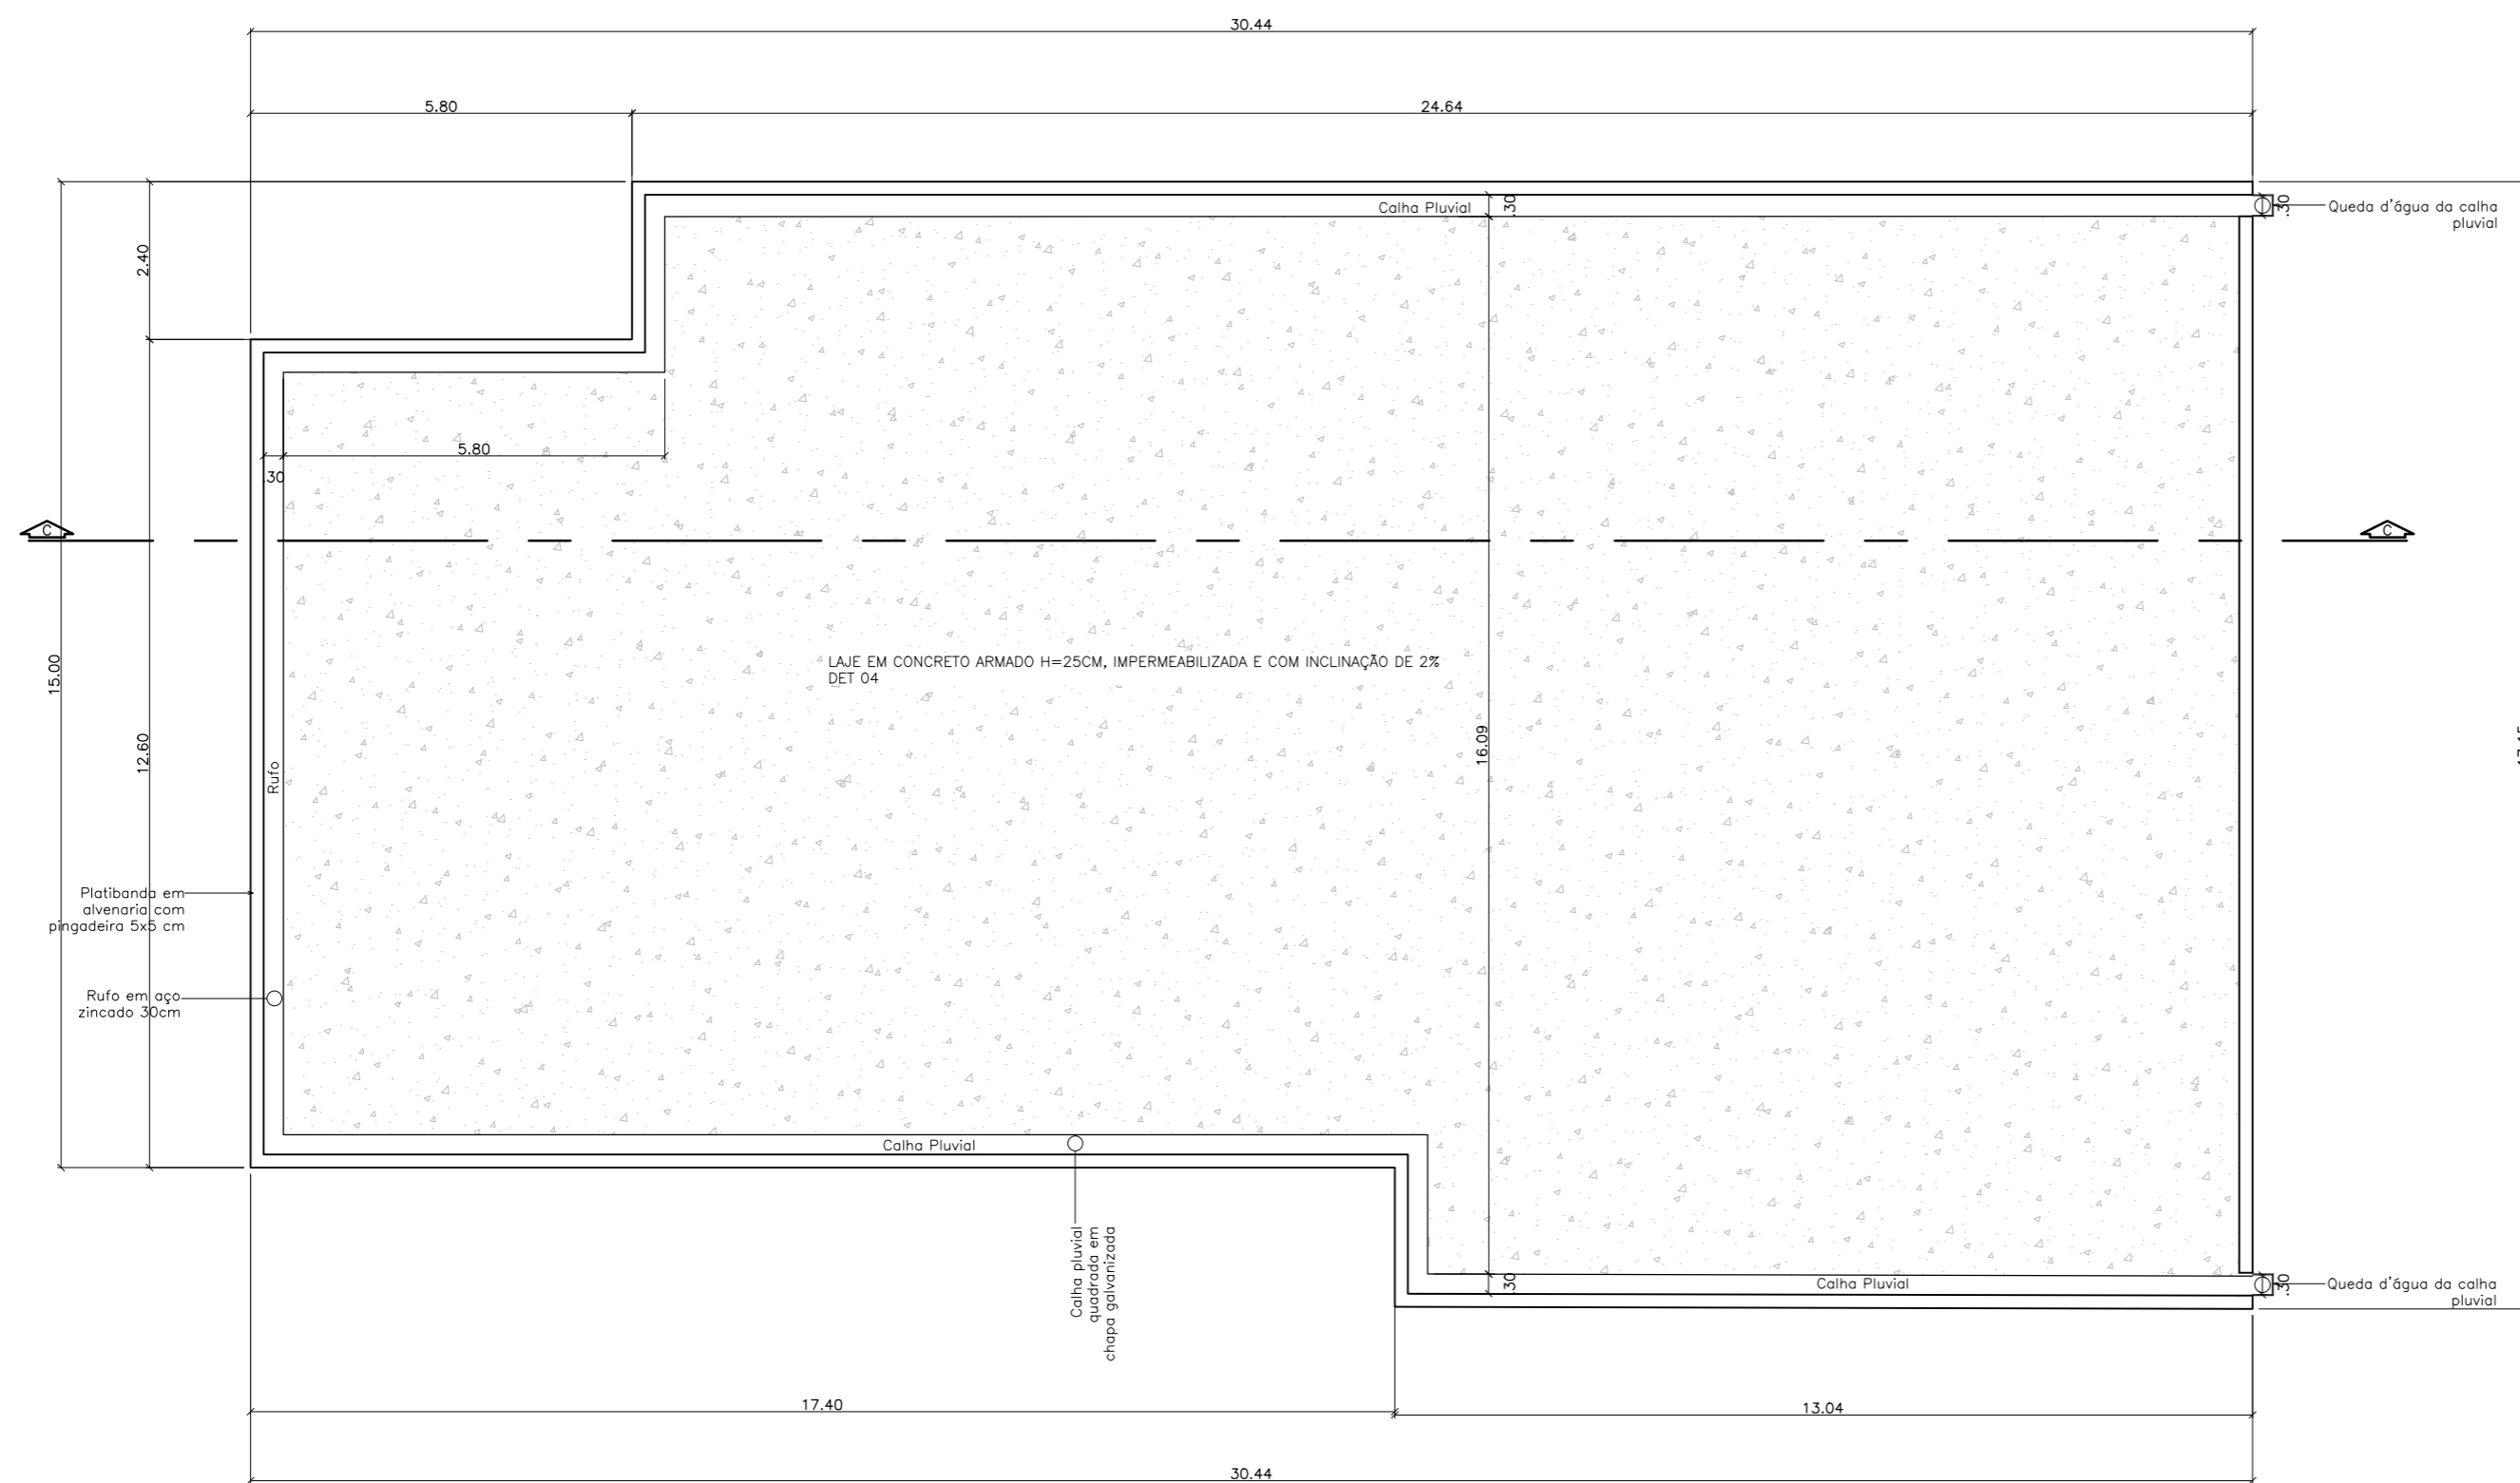


TABELA DE ESQUADRIAS

	IDENTIFICAÇÃO	DIMENSÕES	MATERIAL
PORTAS	P1	.90 x 2.10	PORTA EM MADEIRA DE LEI- VAI E VEM
	P2	.70 x 2.10	PORTA EM MADEIRA DE LEI -VAI E VEM
	P3	1.20 x 2.10	PORTA EM MADEIRA DE LEI- DUAS FOLHAS VAI E VEM
	P4	.70 x 2.10	PORTA DE CORRER UMA FOLHA
	P5	5.00 x 3.00	PORTA DE CORRER EM ALUMINIO E VIDRO
	P6	1.40 x 2.50	PORTA DE EMERGENCIA (CORTA FOGO) DUAS FOLHAS
	P7	.95 x 2.10	PORTA DE MADEIRA DE LEI COM BARRA ACOPLADA
JANELAS	J1	1.80 x .60 / 1.40	JANELA EM VIDRO DE CORRER BLINDADO 10mm- DUAS FOLHAS
	J2	.90 x .60 / 1.40	JANELA EM VIDRO DE CORRER BLINDADO 10mm- UMA FOLHA
FOLHAS DE VIDRO	F1	3.80 x 1.60 / 1.00	FOLHA EM VIDRO FIXO BLINDADO 10mm
	F2	1.30 x 1.80 / 1.00	FOLHA EM VIDRO FIXO BLINDADO 10mm
	F3	1.60x1.80/ 1.00	FOLHA EM VIDRO FIXO BLINDADO 10mm
	F4	1.20 x 1.80 / 1.00	FOLHA EM VIDRO FIXO BLINDADO 10mm
	F5	6.30 x 1.60 / 1.00	FOLHA EM VIDRO FIXO BLINDADO 10mm
VAO BALANÇIM	B1	.50x.60/ 1.60	BALANÇIM DE VIDRO E ALUMINIO
VAO	V1	2.96x2.98	PORTA EM VÃO
	V2	3.43x2.98	PORTA EM VÃO
	V3	1.00x1.00/ 0.90	FOLHA EM VIDRO FIXO BLINDADO 10mm

TABELA DE ACABAMENTOS


Piso	01	CERAMICA NA COR BEGE ESCURO-60X60
	02	CERAMICA ANTIDERRAPANTE NA COR CINZA ESCURO- 30X30
	03	PISO EM CONCRETO DESEMPENADO NATURAL
	04	CARPETE PARA PISOS COMERCIAIS (ALTO FLUXO)
	05	GRAMA
	06	PISO DE MADEIRA-RÉGUAS .30X1,20m
	07	BRITA
	08	PISO EM CONCRETO DESEMPENADO PINTADO COM TINTA ACRILICA
	09	AREIA
Parede	01	TINTA LÁTEX FOSCA NA COR TERRACOTA SUAVE (LARANJA CLARO)
	02	TINTA LÁTEX FOSCA NA COR CROMO SUAVE (CINZA CLARO)
	03	TIJOLO/PLAQUETA CERAMICA ESCURA (TIJOLO APARENTE)
	04	TINTA ACRILICA EM CORES VARIADAS
Forro	01	LAJE PINTADA COM TINTA FOSCA NA COR BRANCO NEVE
	02	LAJE CRUA
	03	PVC
	04	FORRO DE MADEIRA

PLANTA DE COBERTURA ADMINISTRAÇÃO DO PARQUE

esc 1:100

UNIVERSIDADE FEDERAL DO AMAPÁ-UNIFAP


CURSO:	ARQUITETURA E URBANISMO	TURMA:	2012
DISCIPLINA:	TRABALHO DE CONCLUSÃO DE CURSO		
ORIENTADOR:	PEDRO MERGULHÃO		
ASSUNTO:	PROJETO DE REQUALIFICAÇÃO PLANTA DE COBERTURA- ADMINISTRAÇÃO DO PARQUE	FOLHA:	16
ALUNO:	LUIZA HELENA COSTA DA COSTA	DATA:	07/02/2017
		ESCALA:	1:100

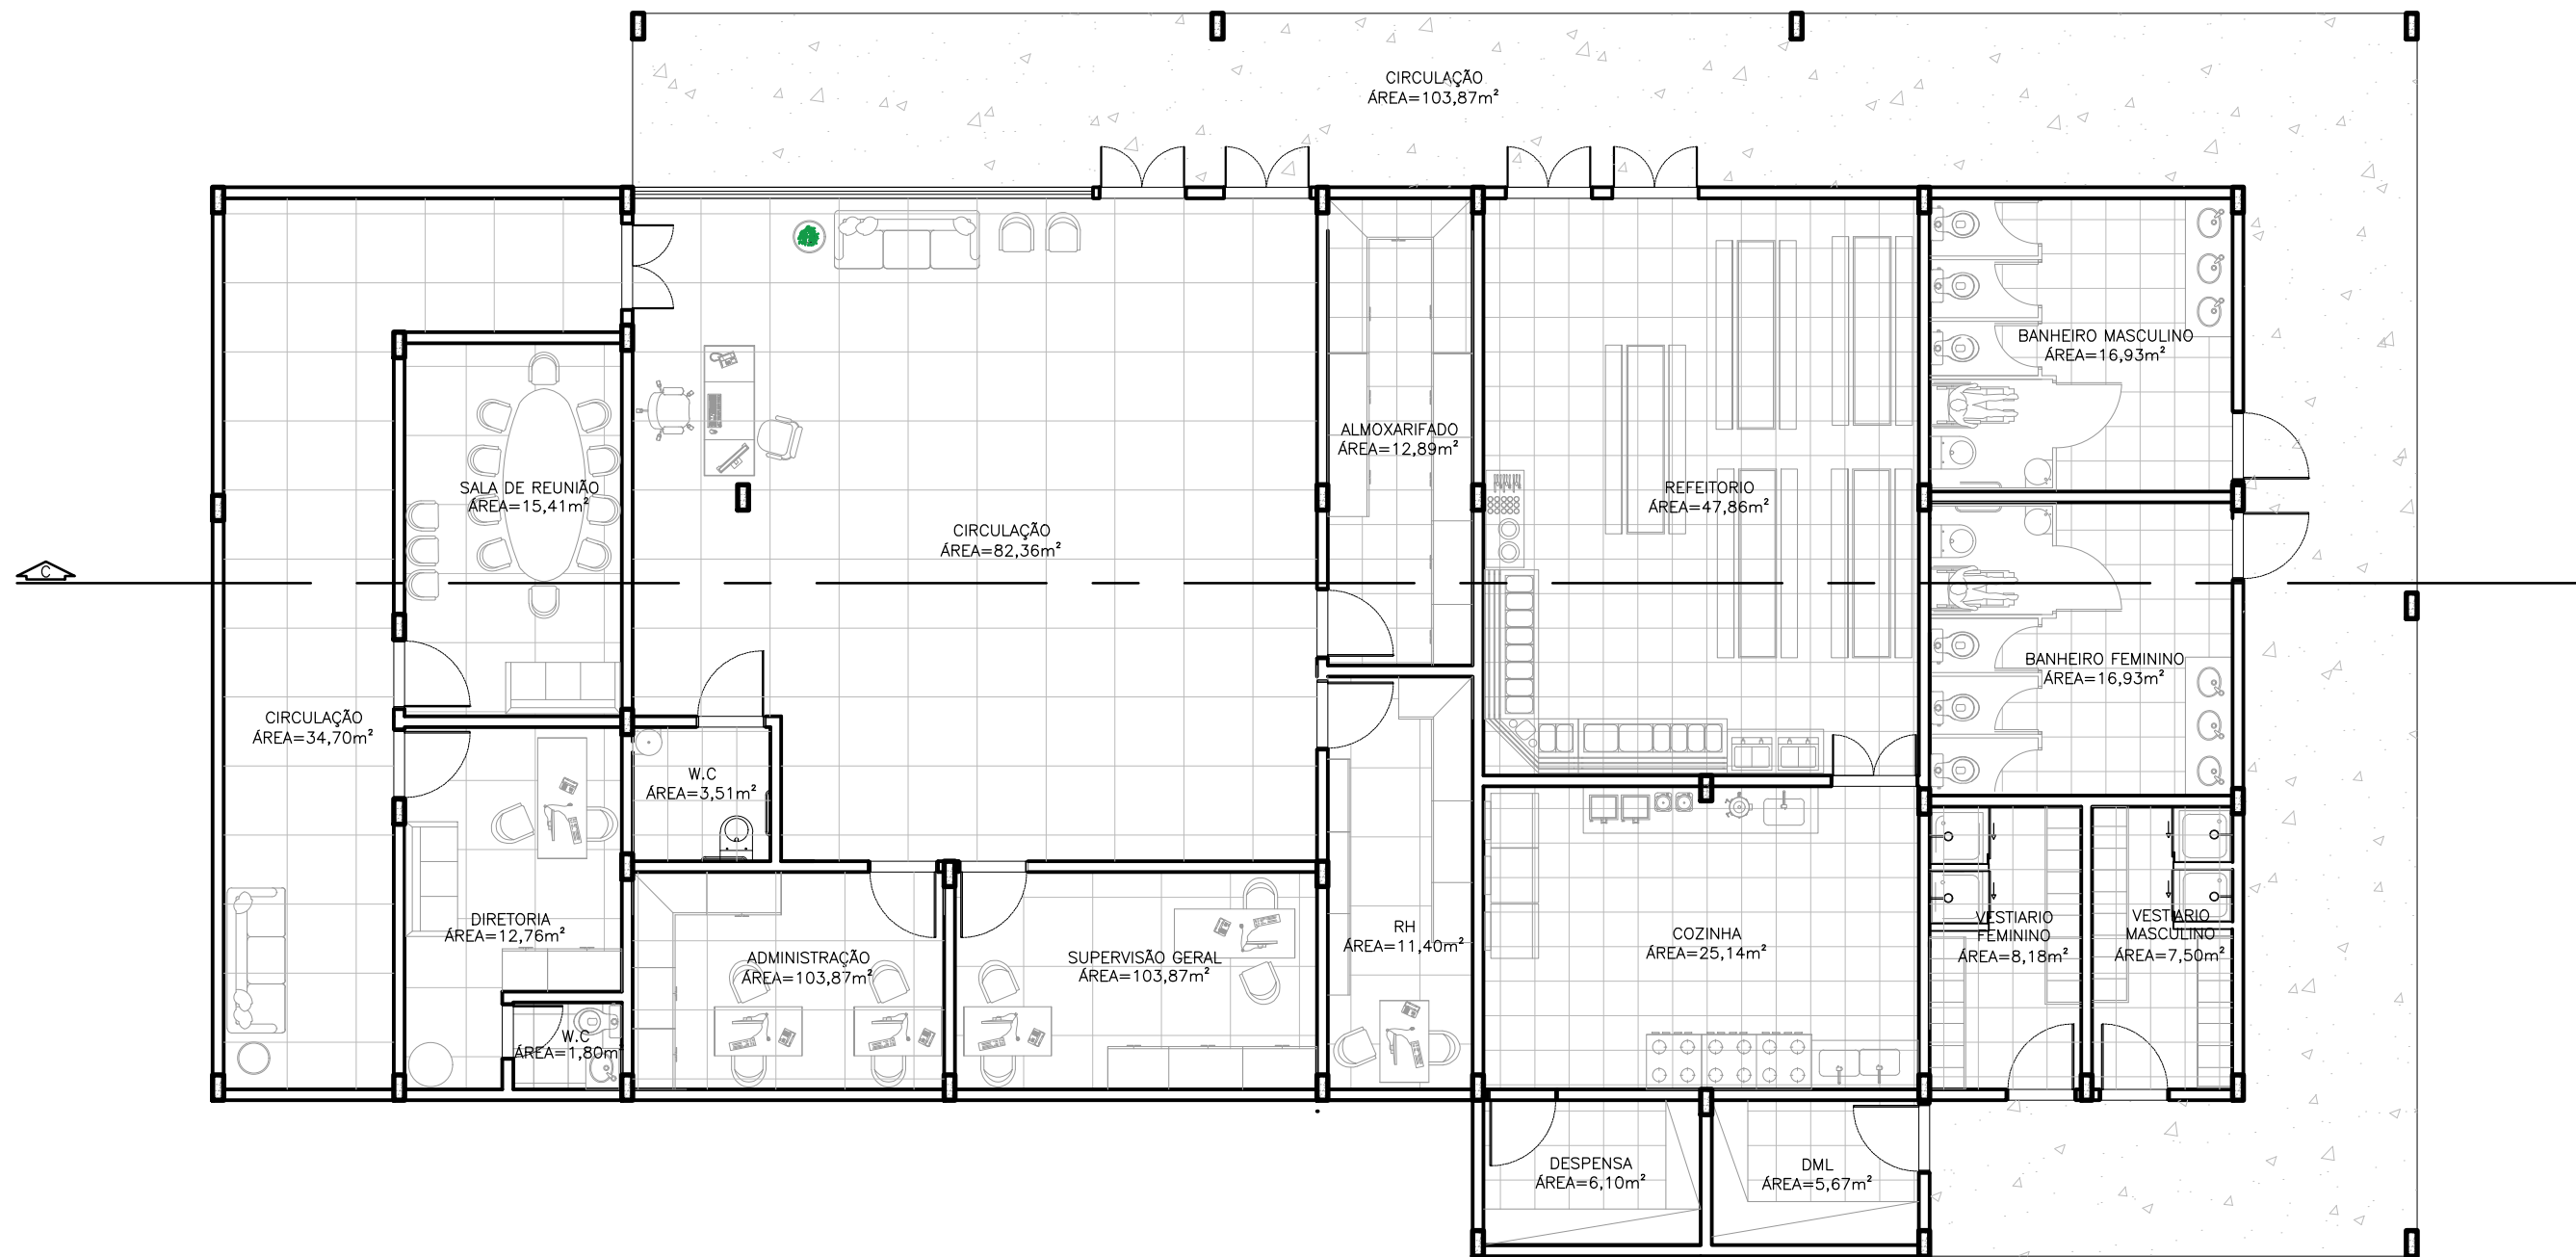

PLANTA LAYOUT ADMINISTRAÇÃO DO PARQUE


esc 1:100

DISCIPLINA:	TRABAHO DE CONCLUSÃO DE CURSO	ORIENTADOR:	PEDRO MERGULHÃO
ASSUNTO:	PROJETO DE REQUALIFICAÇÃO-PLANTA LAYOUT	ESCALA:	1:100
		FOLHA:	17
ALUNO:	LUIZA HELENA COSTA DA COSTA	TURMA:	2012
		DATA:	07/02/2017

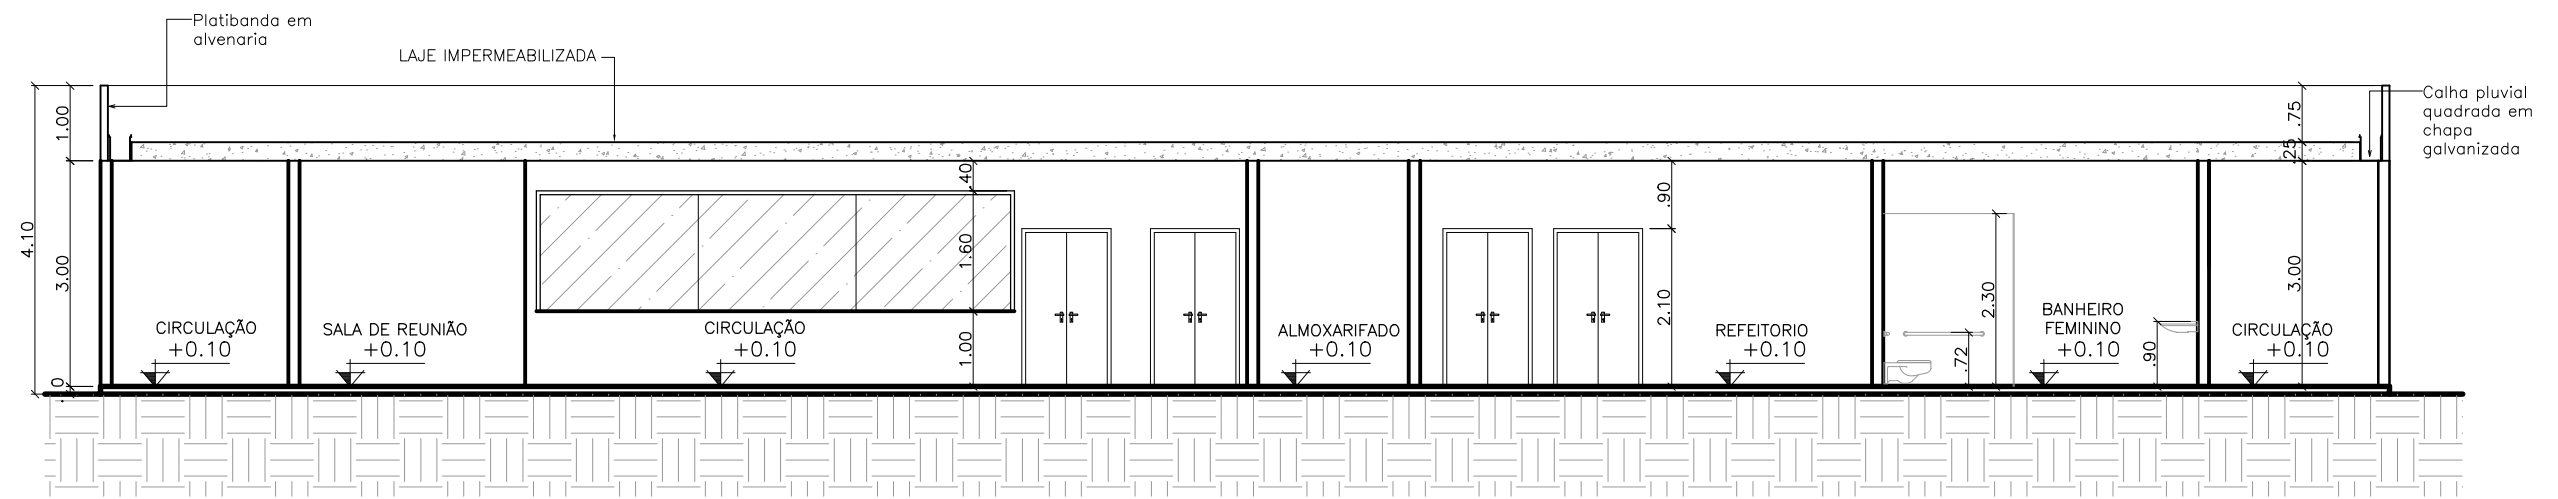

CORTE CC



esc 1:100

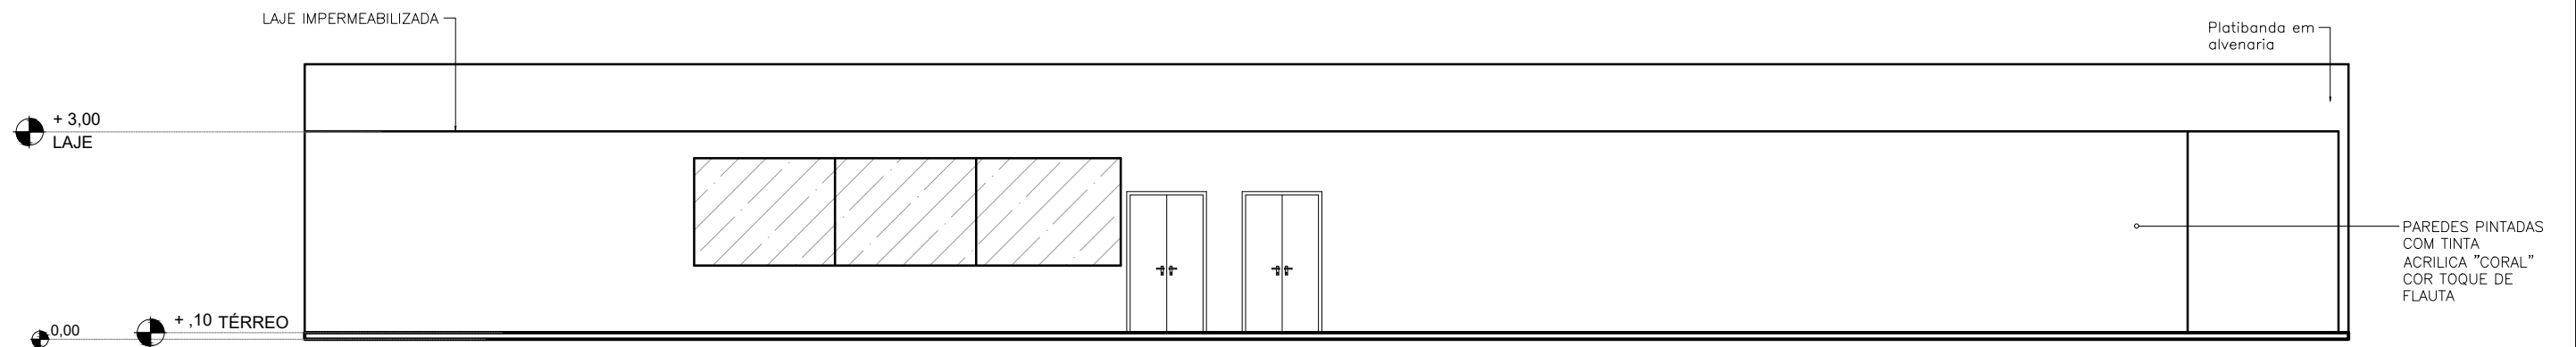

FACHADA PRINCIPAL


esc 1:100

DISCIPLINA:	TRABAHO DE CONCLUSÃO DE CURSO	ORIENTADOR:	PEDRO MERGULHÃO
ASSUNTO:	PROJETO DE REQUALIFICAÇÃO-CORTE CC E FACHADA	ESCALA:	1:100
ALUNO:	LUIZA HELENA COSTA DA COSTA	TURMA:	2012
		FOLHA:	18
		DATA:	07/02/2017

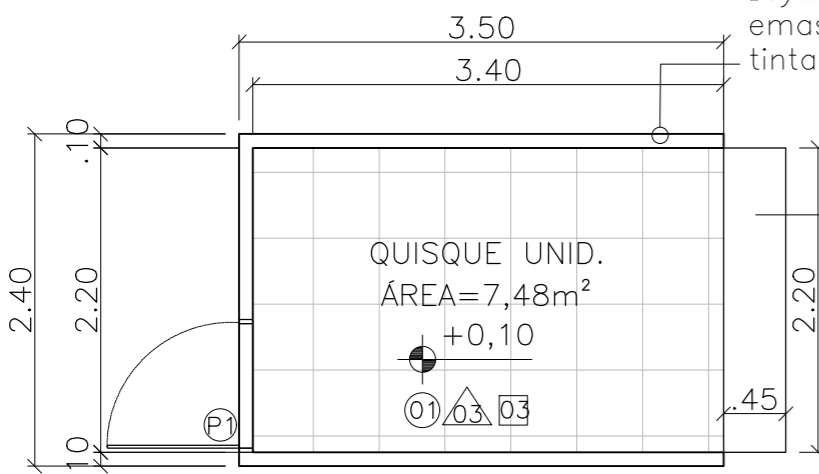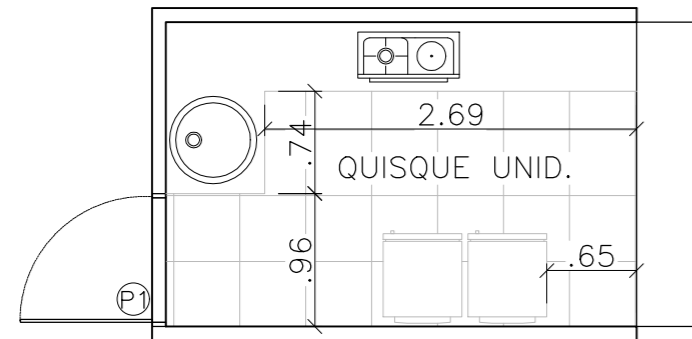


Faces externas das paredes em Drywall em placa cimentícia emassada e pintada com tinta acrílica

Bancada de atendimento do quiosque

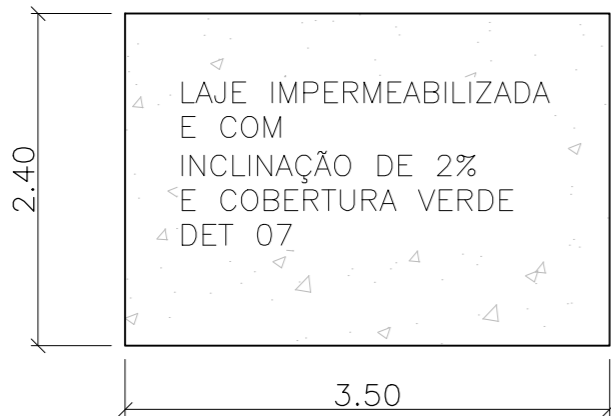

QUIOSQUE UNID.

esc 1:50

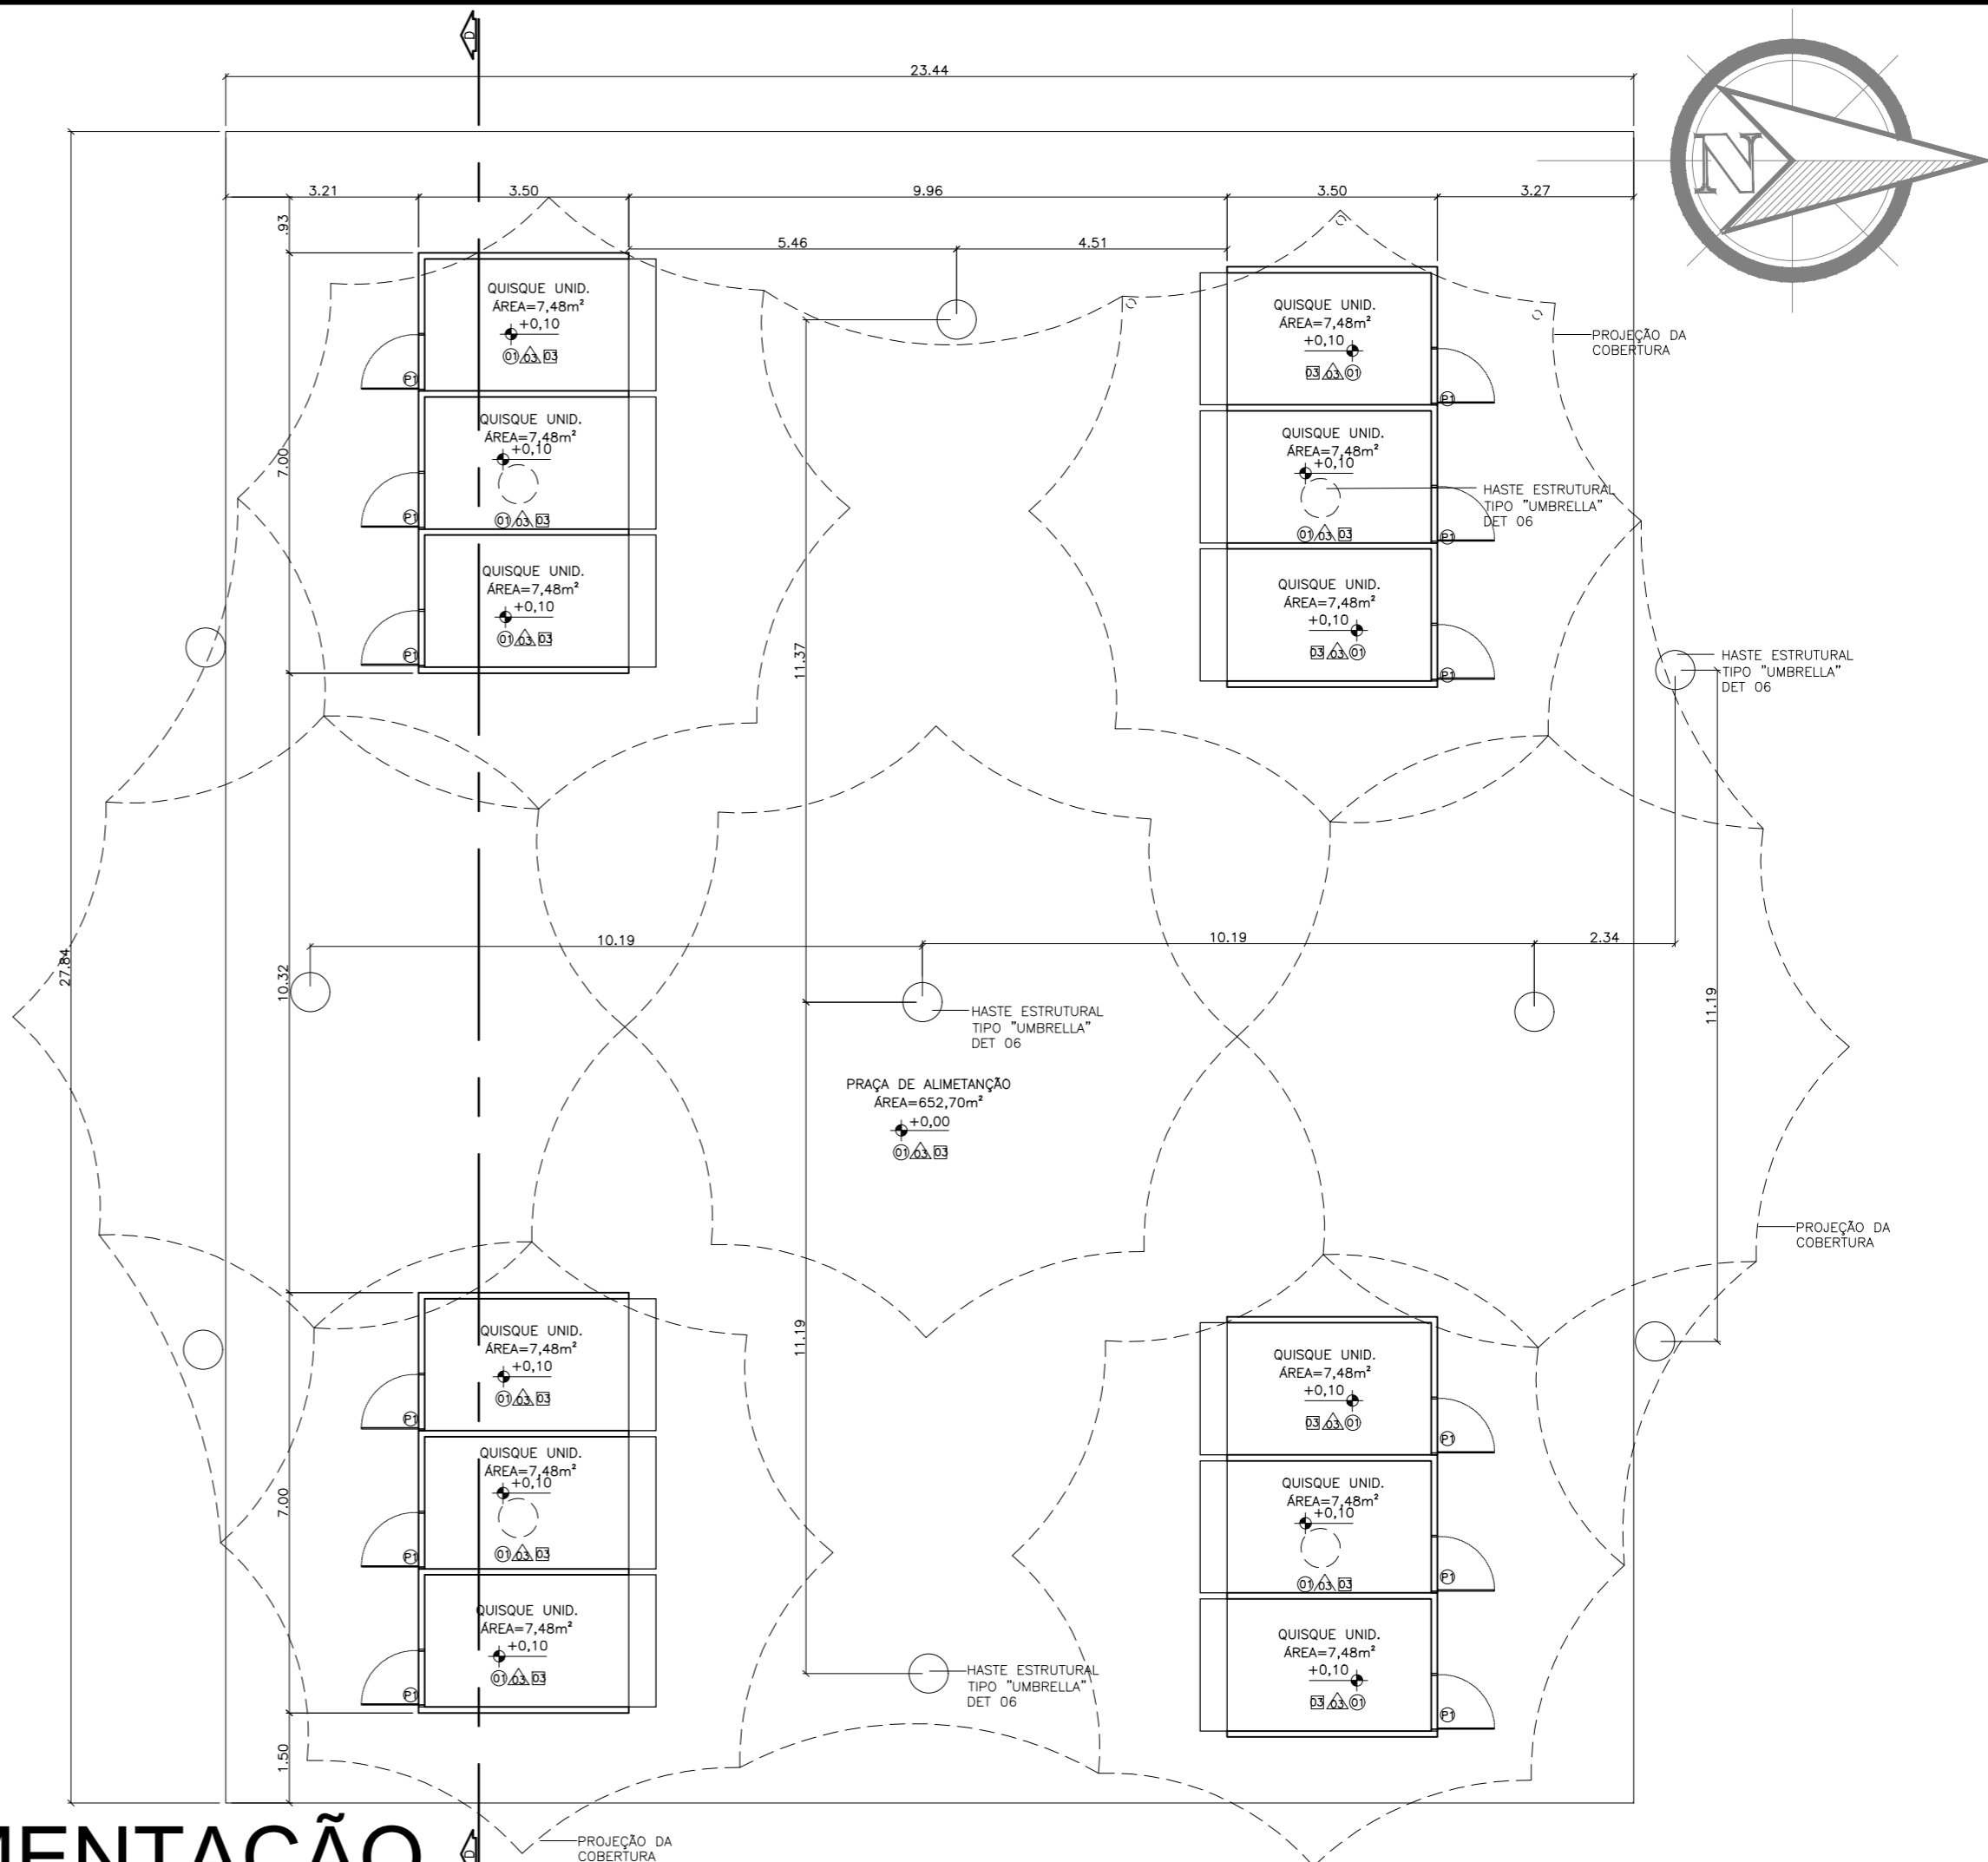

PRAÇA DE ALIMENTAÇÃO

esc 1:100

TABELA DE ESQUADRIAS




IDENTIFICAÇÃO	DIMENSÕES	MATERIAL
P1	.90 x 2.10	PORTA EM MADEIRA DE LEI- VAI E VEM
P2	.70 x 2.10	PORTA EM MADEIRA DE LEI -VAI E VEM
P3	1.20 x 2.10	PORTA EM MADEIRA DE LEI- DUAS FOLHAS VAI E VEM
P4	.70 x 2.10	PORTA DE CORRER UMA FOLHA
P5	5.00 x 3.00	PORTA DE CORRER EM ALUMINIO E VIDRO
P6	1.40 x 2.50	PORTA DE EMERGENCIA (CORTA FOGO) DUAS FOLHAS
P7	.95 x 2.10	PORTA DE MADEIRA DE LEI COM BARRA ACOPLADA

TABELA DE ACABAMENTOS

IDENTIFICAÇÃO	ACABAMENTO
01	CERAMICA NA COR BEGE ESCURO-60X60
02	CERAMICA ANTIDERRAPANTE NA COR CINZA ESCURO- 30X30
03	PISO EM CONCRETO DESEMPENADO NATURAL
04	CARPETE PARA PISOS COMERCIAIS (ALTO FLUXO)
05	GRAMA
06	PISO DE MADEIRA-RÉGUAS .30X1,20m
07	BRITA
08	PISO EM CONCRETO DESEMPENADO PINTADO COM TINTA ACRILICA
09	AREIA
01	TINTA LÁTEX FOSCA NA COR TERRACOTA SUAVE
02	TINTA LÁTEX FOSCA NA COR CROMO SUAVE
03	TIJOLO/PLAQUETA CERAMICA ESCURA
04	TINTA ACRILICA EM CORES VARIADAS
01	LAJE PINTADA COM TINTA FOSCA NA COR BRANCO NEVE
02	LAJE CRUA
03	PVC
04	FORRO DE MADEIRA

UNIVERSIDADE FEDERAL DO AMAPÁ-UNIFAP

CURSO:	ARQUITETURA E URBANISMO	TURMA:	2012
DISCIPLINA:	TRABALHO DE CONCLUSÃO DE CURSO		
ORIENTADOR:	PEDRO MERGULHÃO		
ASSUNTO:	PROJETO DE REQUALIFICAÇÃO PLANTA BAIXA E LAYOUT	FOLHA:	19
ALUNO:	LUIZA HELENA COSTA DA COSTA	DATA:	07/02/2017
		ESCALA:	INDICADA

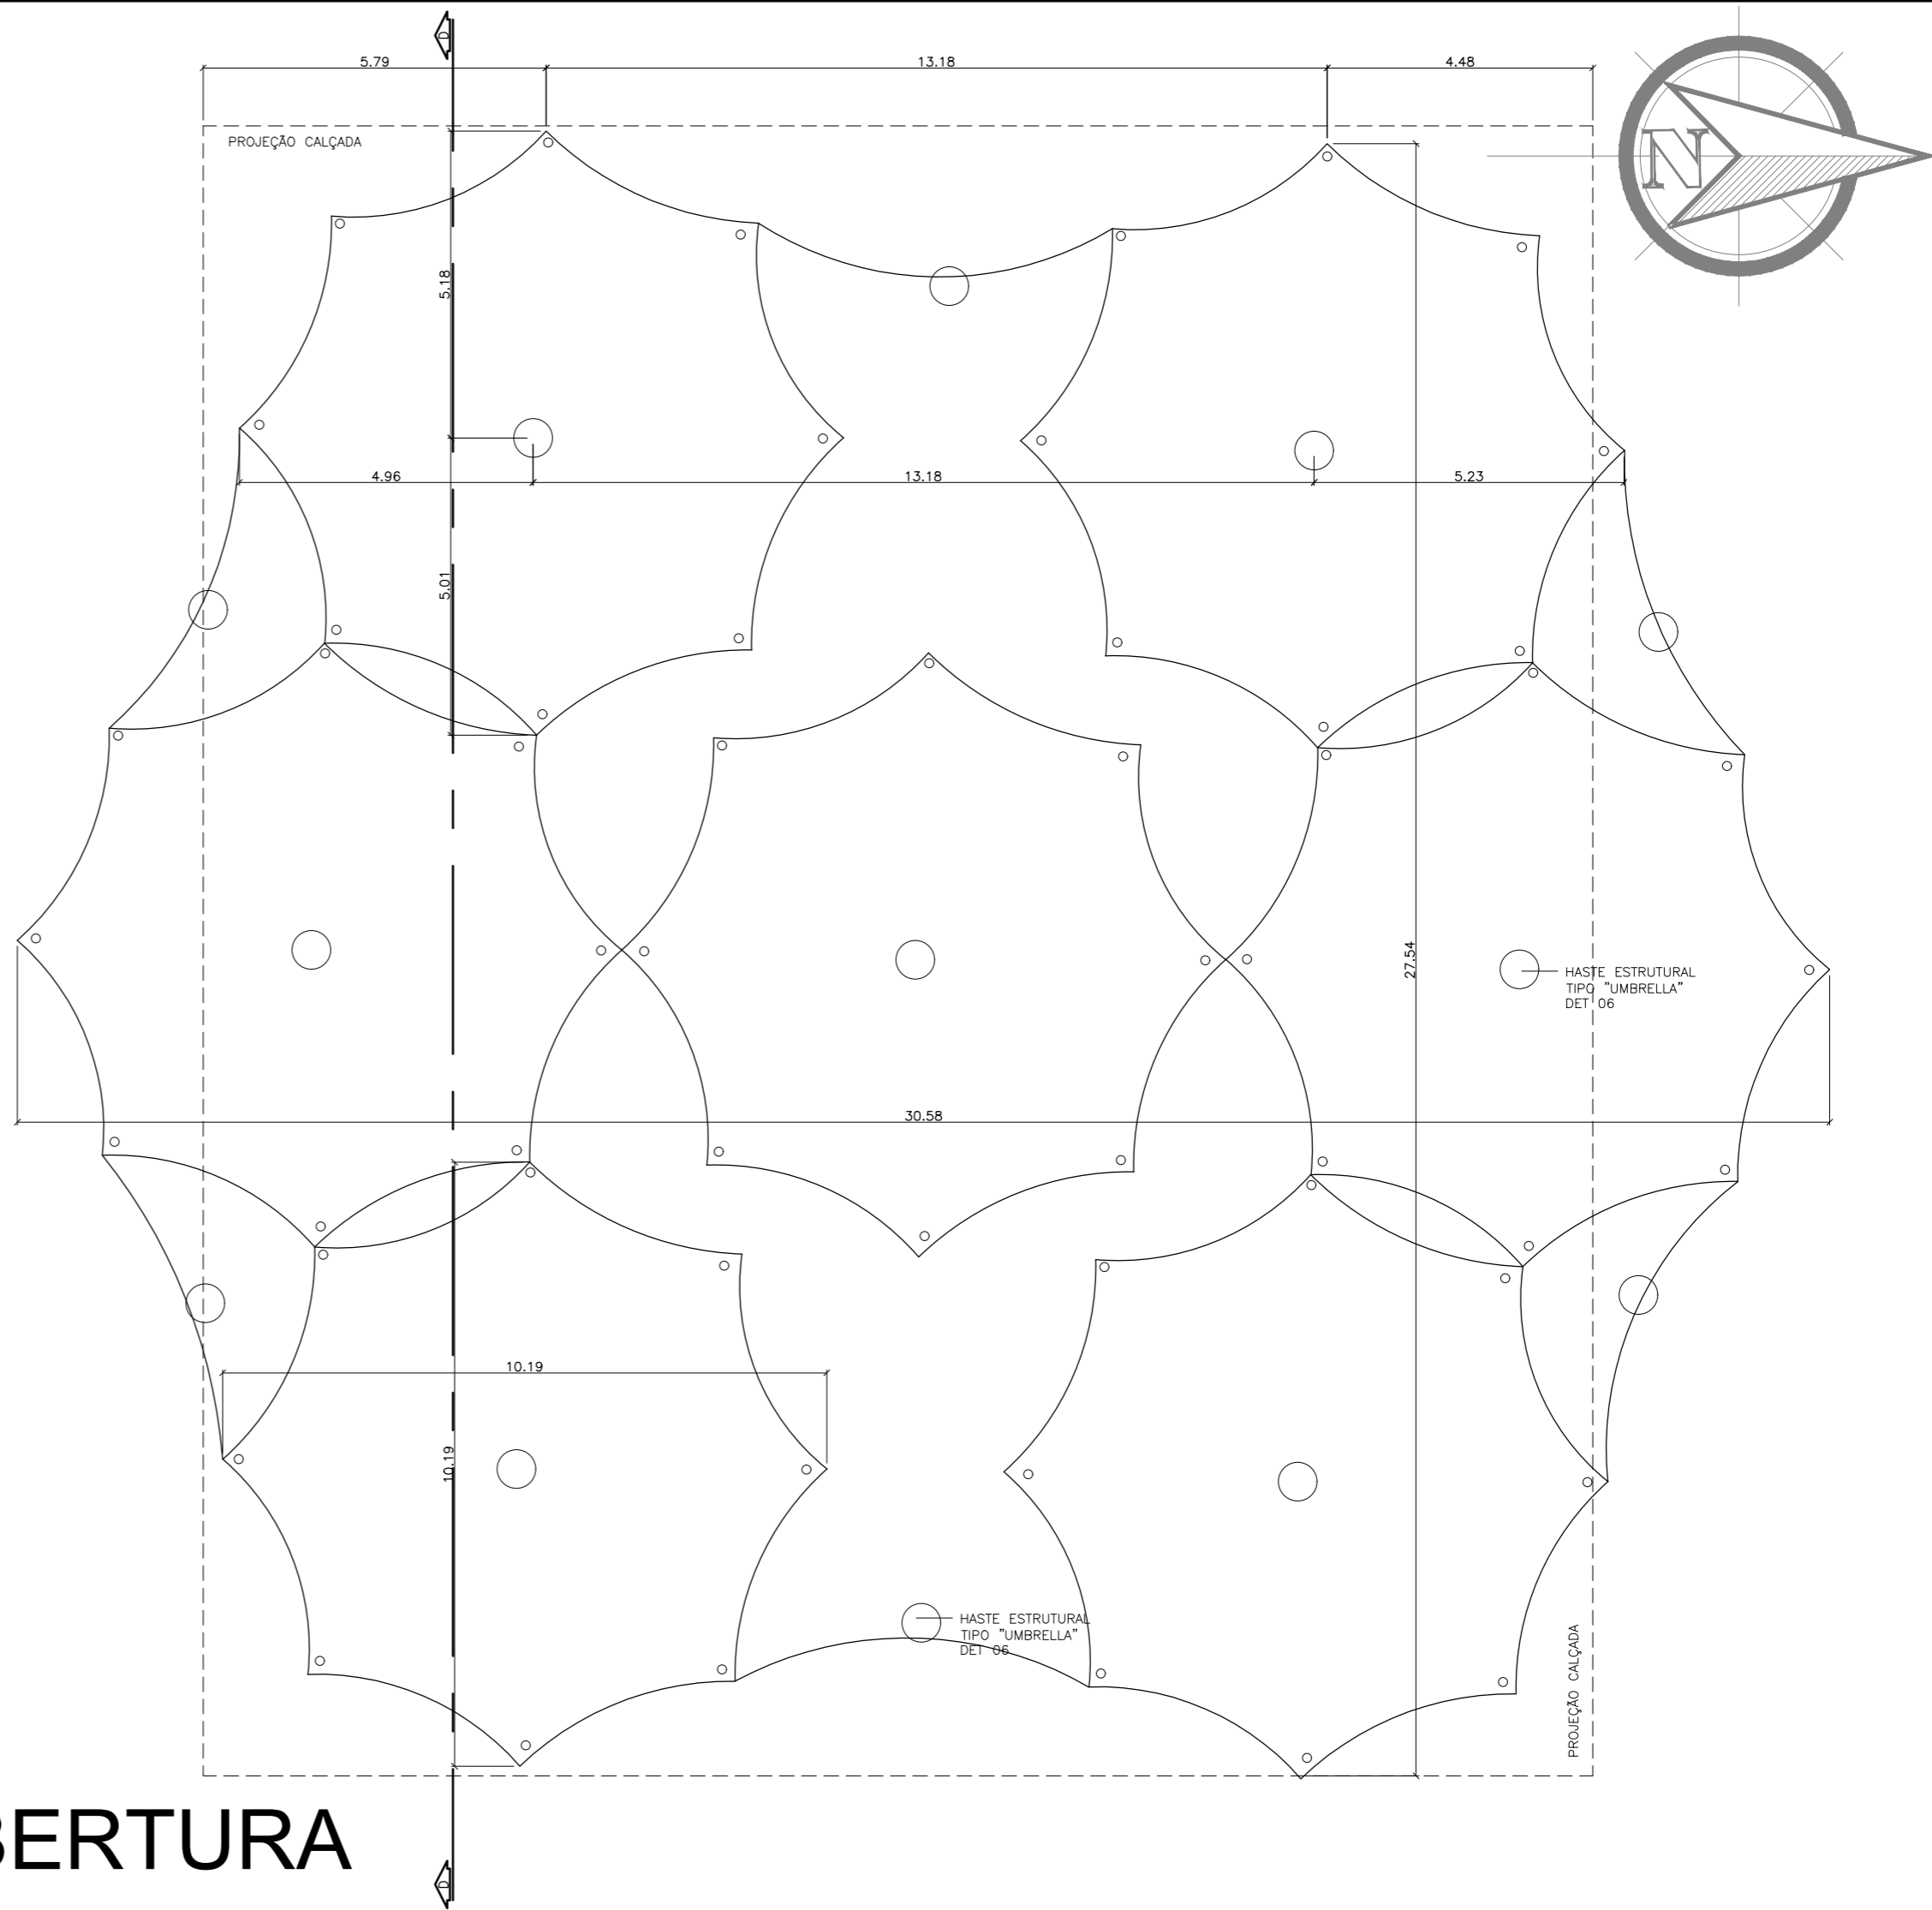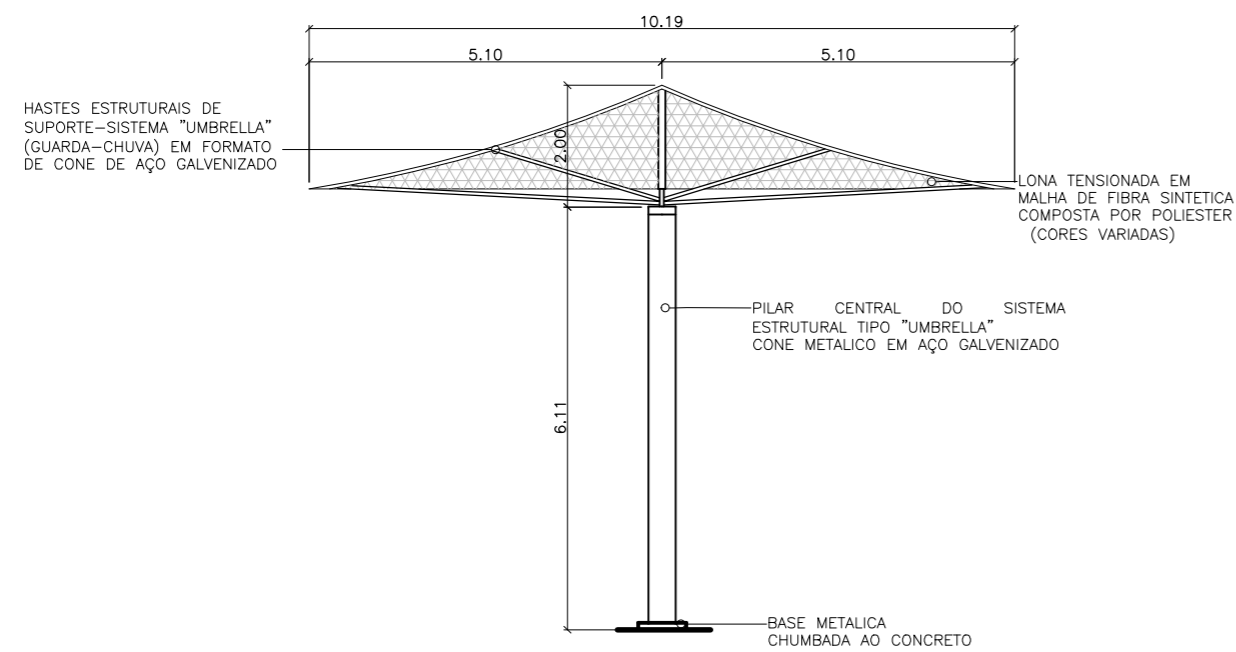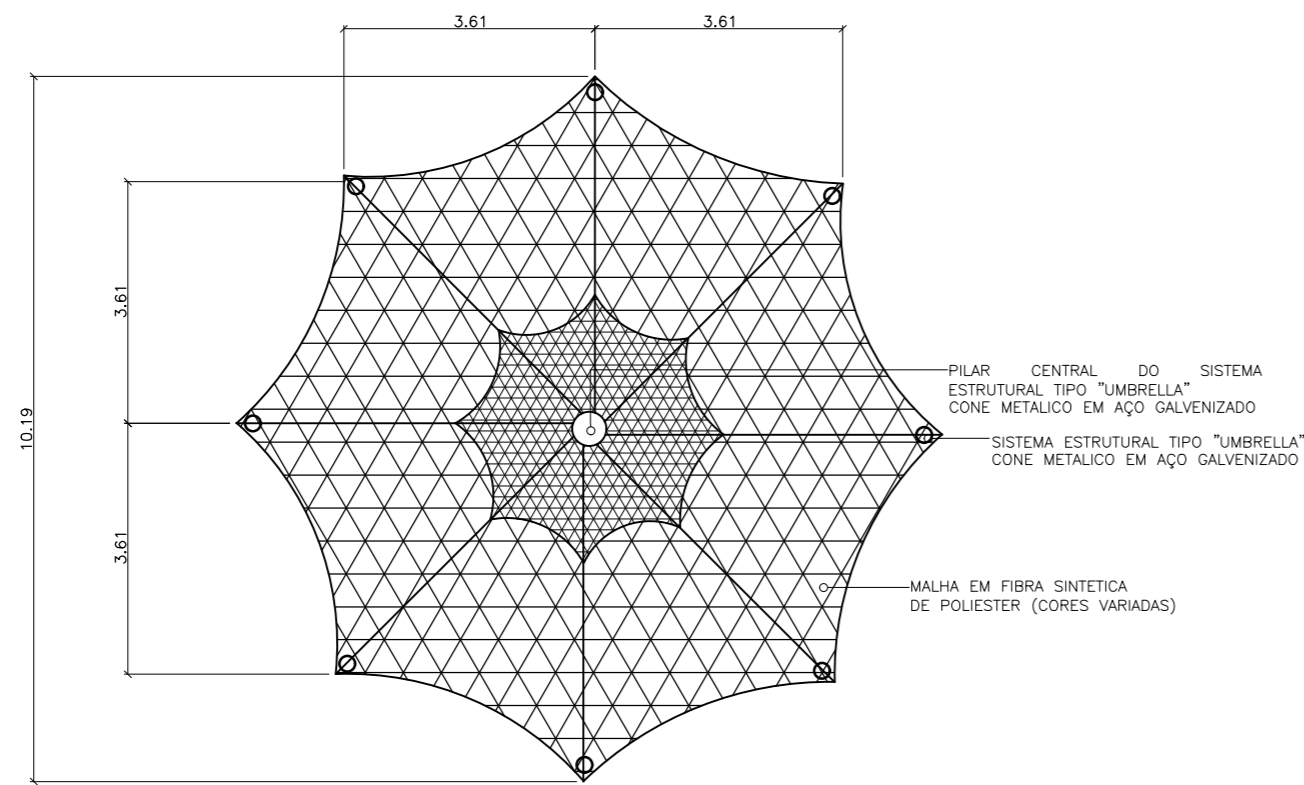

DETALHE 06

esc 1:100

PLANTA DE COBERTURA

esc 1:100

TABELA DE ESQUADRIAS


IDENTIFICAÇÃO	DIMENSÕES	MATERIAL
P1	.90 x 2.10	PORTA EM MADEIRA DE LEI- VAI E VEM
P2	.70 x 2.10	PORTA EM MADEIRA DE LEI -VAI E VEM
P3	1.20 x 2.10	PORTA EM MADEIRA DE LEI- DUAS FOLHAS VAI E VEM
P4	.70 x 2.10	PORTA DE CORRER UMA FOLHA
P5	5.00 x 3.00	PORTA DE CORRER EM ALUMINIO E VIDRO
P6	1.40 x 2.50	PORTA DE EMERGENCIA (CORTA FOGO) DUAS FOLHAS
P7	.95 x 2.10	PORTA DE MADEIRA DE LEI COM BARRA ACOPLADA

TABELA DE ACABAMENTOS

IDENTIFICAÇÃO	ACABAMENTO
01	CERAMICA NA COR BEGE ESCURO-60X60
02	CERAMICA ANTIDERRAPANTE NA COR CINZA ESCURO- 30X30
03	PISO EM CONCRETO DESEMPENADO NATURAL
04	CARPETE PARA PISOS COMERCIAIS (ALTO FLUXO)
05	GRAMA
06	PISO DE MADEIRA-RÉGUAS .30X1,20m
07	BRITA
08	PISO EM CONCRETO DESEMPENADO PINTADO COM TINTA ACRILICA
09	AREIA
01	TINTA LÁTEX FOSCA NA COR TERRACOTA SUAVE
02	TINTA LÁTEX FOSCA NA COR CROMO SUAVE
03	TIJOLO/PLAQUETA CERAMICA ESCURA
04	TINTA ACRILICA EM CORES VARIADAS
01	LAJE PINTADA COM TINTA FOSCA NA COR BRANCO NEVE
02	LAJE CRUA
03	PVC
04	FORRO DE MADEIRA

UNIVERSIDADE FEDERAL DO AMAPÁ-UNIFAP

CURSO:	ARQUITETURA E URBANISMO	TURMA:	2012
DISCIPLINA:	TRABALHO DE CONCLUSÃO DE CURSO		
ORIENTADOR:	PEDRO MERGULHÃO		
ASSUNTO:	PROJETO DE REQUALIFICAÇÃO PLANTA DE COBERTURA E DETALHE 06	FOLHA:	20
ALUNO:	LUIZA HELENA COSTA DA COSTA	DATA:	07/02/2017
		ESCALA:	1:100

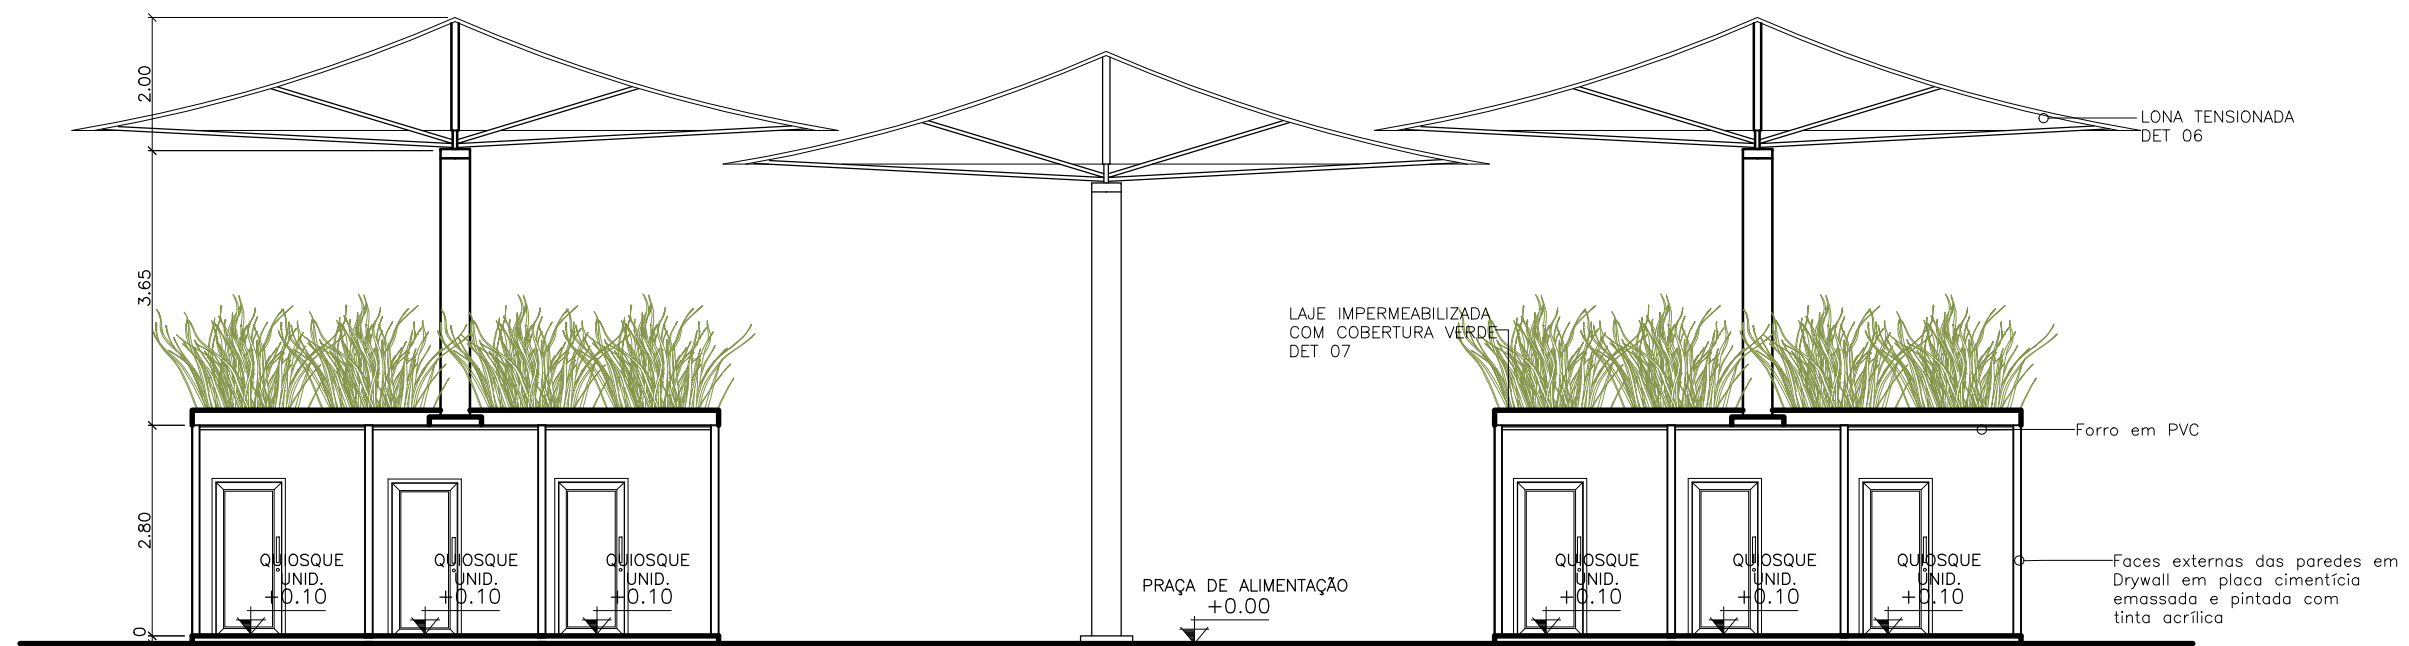

CORTE DD


esc 1:100



VISTA


esc 1:100

DISCIPLINA:	TRABAHO DE CONCLUSÃO DE CURSO	ORIENTADOR:	PEDRO MERGULHÃO
ASSUNTO:	PROJETO DE REQUALIFICAÇÃO-CORTE DD E VISTA	ESCALA:	1:100
ALUNO:	LUIZA HELENA COSTA DA COSTA	TURMA:	2012
		FOLHA:	21
		DATA:	07/02/2017

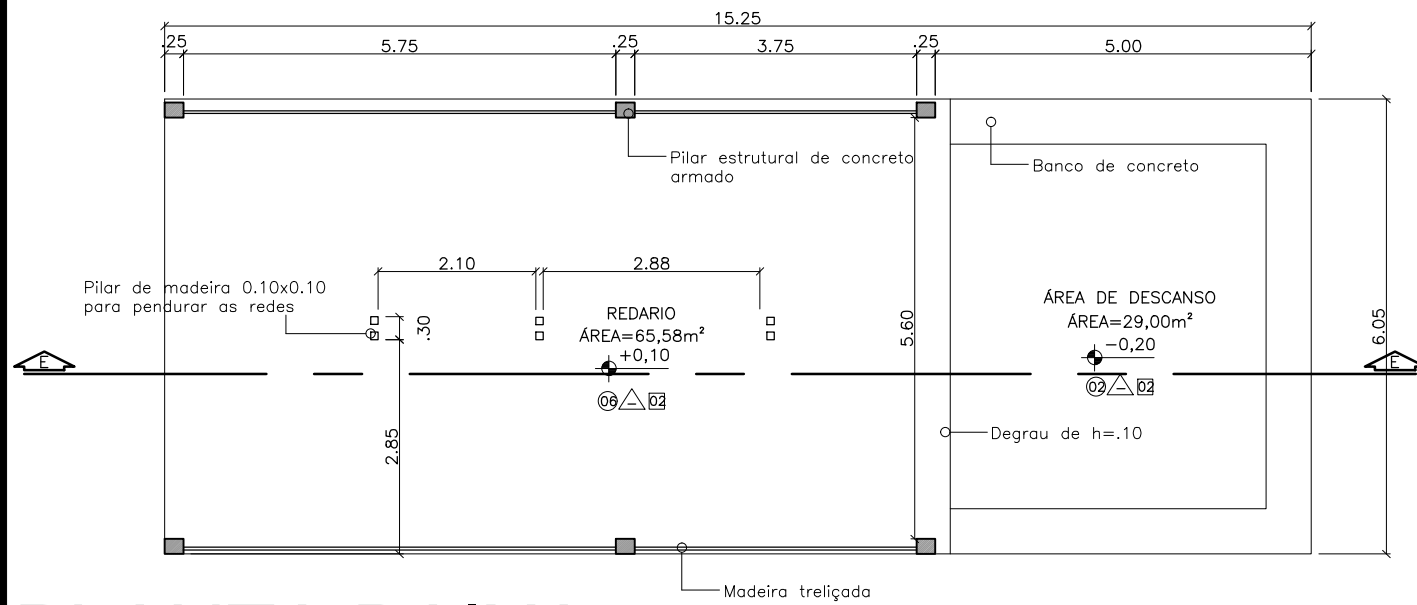


PLANTA BAIXA

esc 1:100

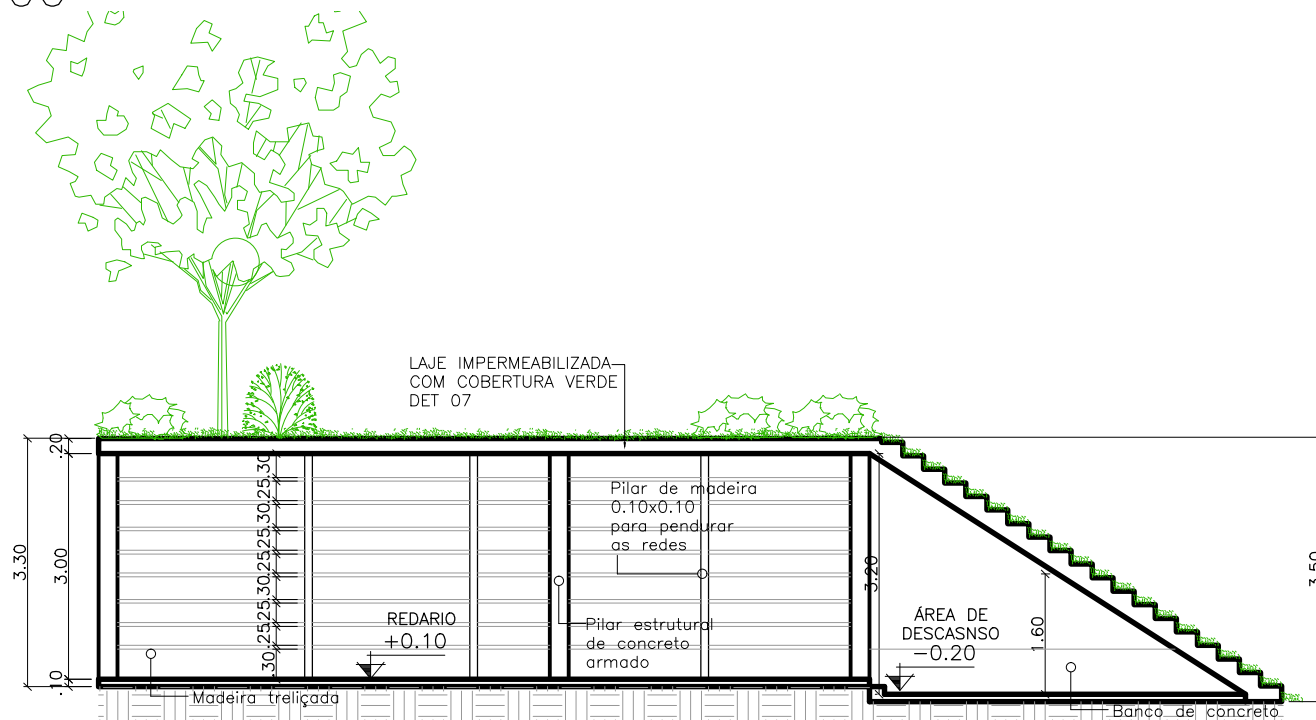


CORTE EE

esc 1:100

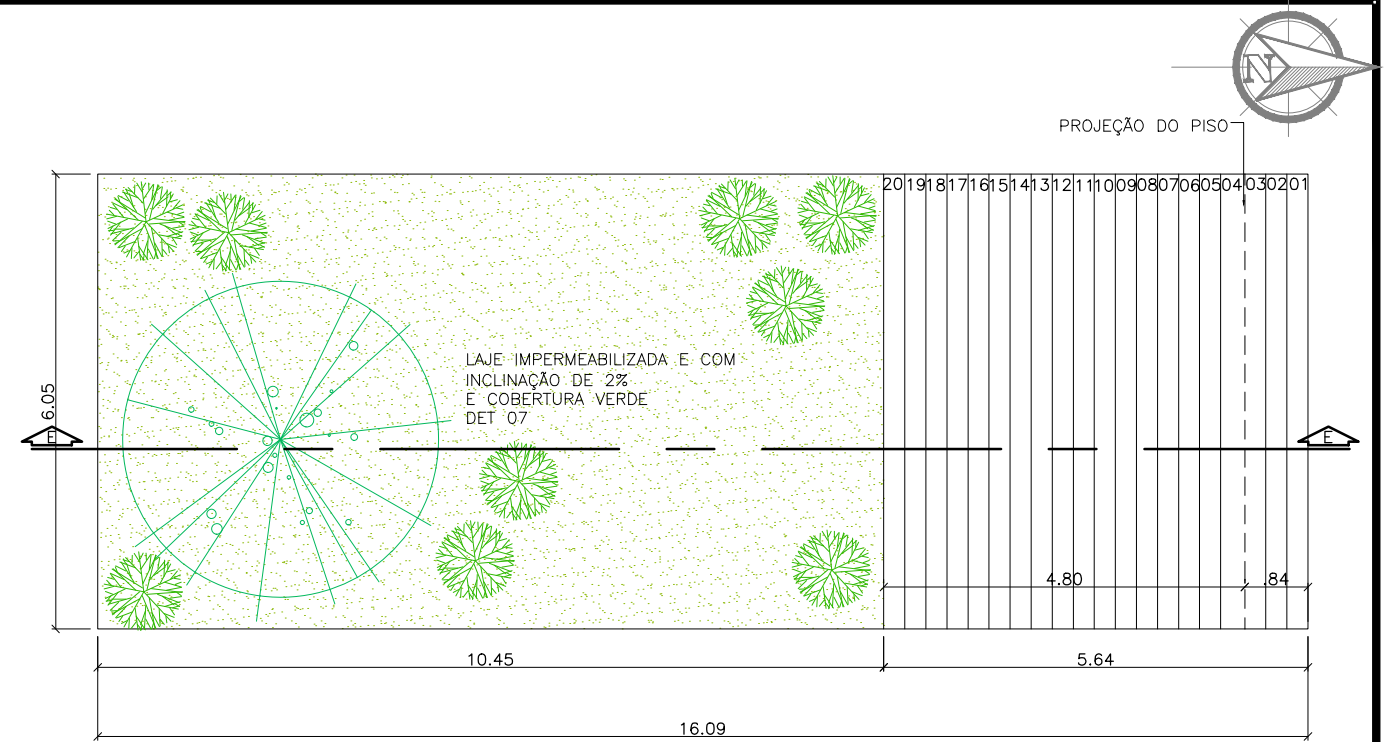


PLANTA DE COBERTURA

esc 1:100

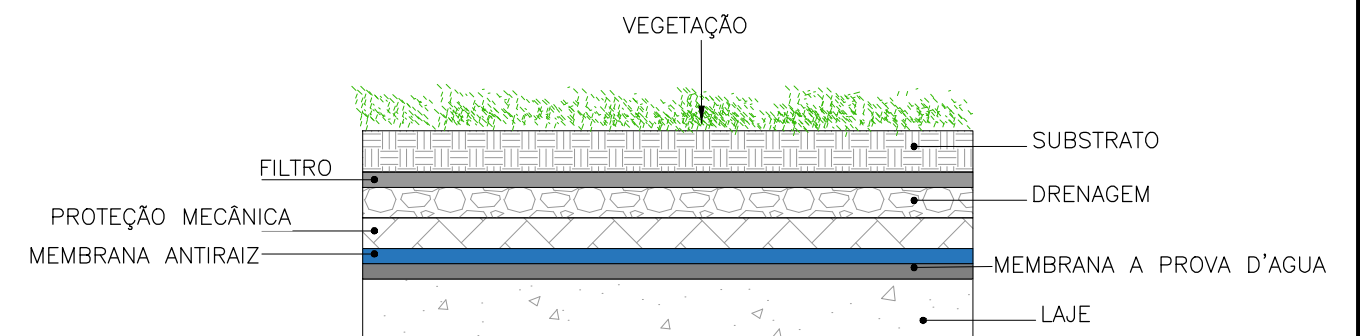


DETALHE 07

DISCIPLINA: TRABAHO DE CONCLUSÃO DE CURSO	ORIENTADOR: PEDRO MERGULHÃO
ASSUNTO: PROJETO DE REQUALIFICAÇÃO-PLANTA BAIXA/COBERTURA	ESCALA: 1:100 FOLHA: 22
LUIZA HELENA COSTA DA COSTA	TURMA: 2012 DATA: 07/02/2017

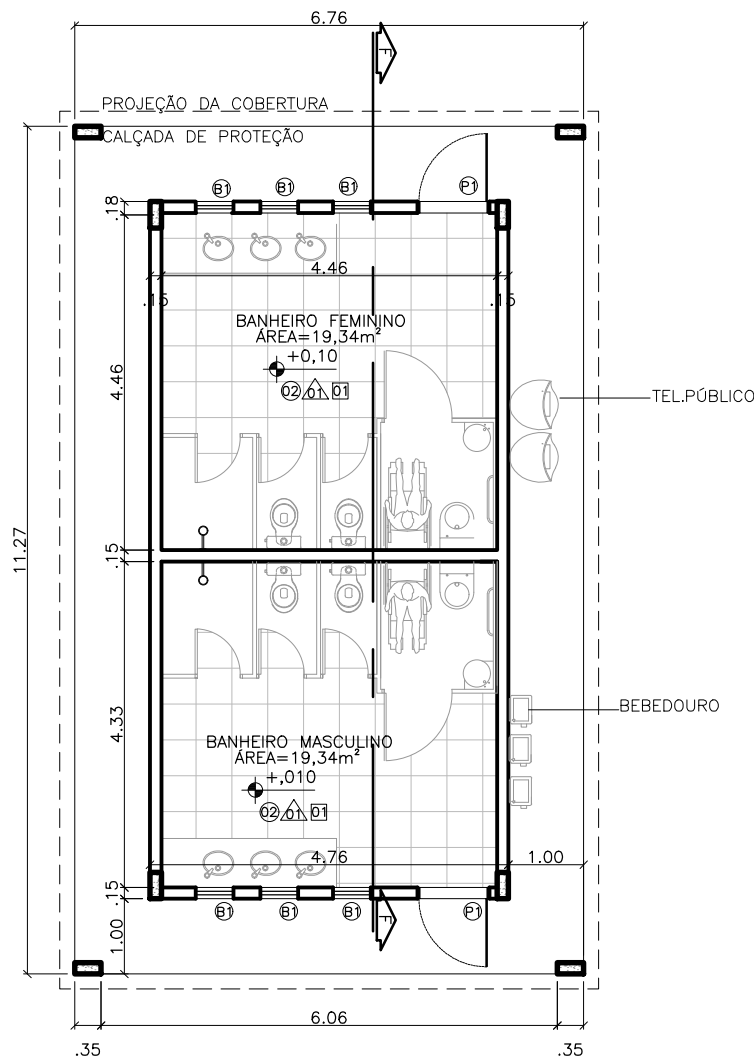

PLANTA BAIXA

esc 1:100

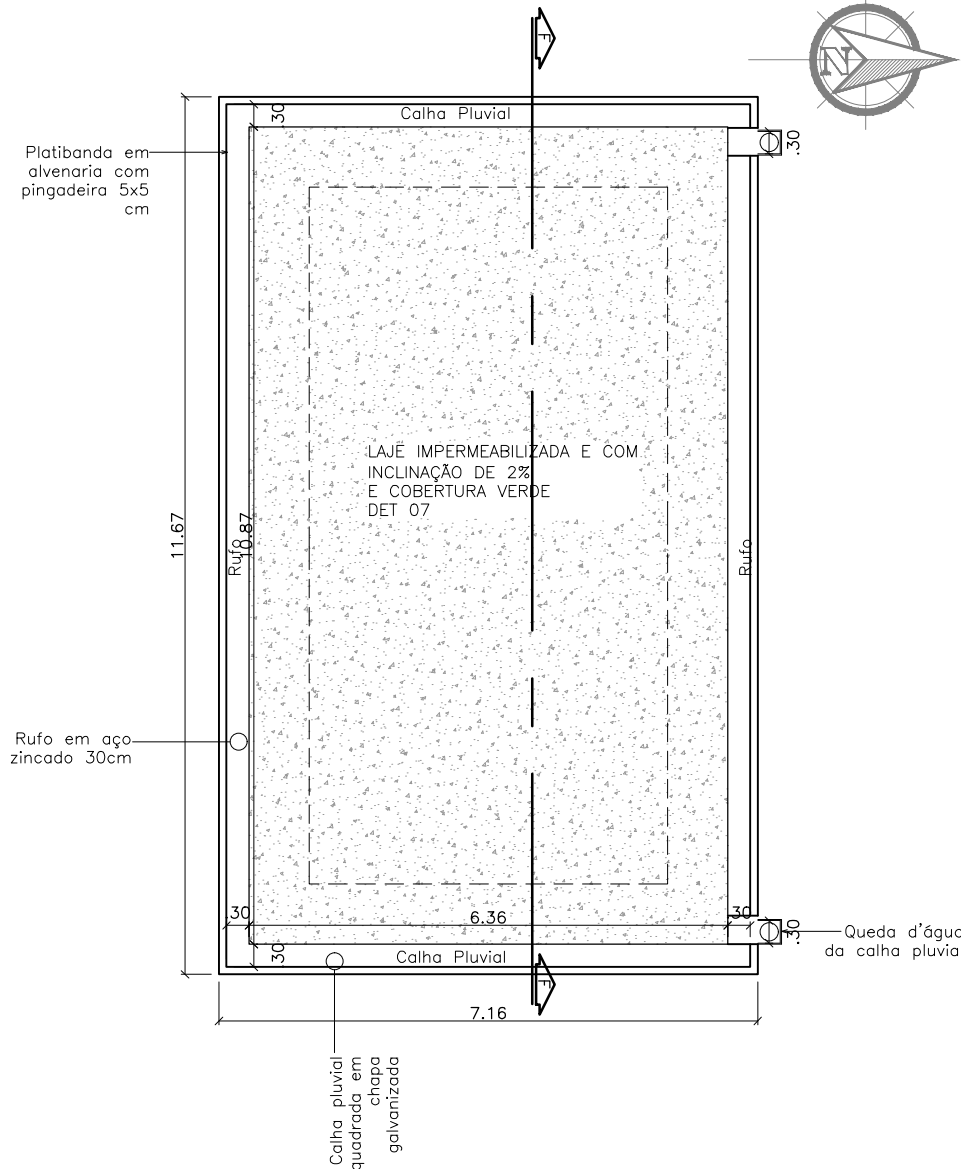


PLANTA DE COBERTURA

esc 1:100

TABELA DE ESQUADRIAS

	ID.	DIMENSÕES	MATERIAL
PORTAS	P1	.90 x 2.10	PORTA EM MADEIRA DE LEI- VAI E VEM
	P2	.70 x 2.10	PORTA EM MADEIRA DE LEI -VAI E VEM
	P3	1.20 x 2.10	PORTA EM MADEIRA DE LEI- DUAS FOLHAS VAI E VEM
	P4	.70 x 2.10	PORTA DE CORRER UMA FOLHA
	P5	5.00 x 3.00	PORTA DE CORRER EM ALUMINIO E VIDRO
	P6	1.40 x 2.50	PORTA DE EMERGENCIA (CORTA FOGO) DUAS FOLHAS
	P7	.95 x 2.10	PORTA DE MADEIRA DE LEI COM BARRA ACOPLADA
BALANCIM	B1	.50x.60/ 1.60	BALANCIM DE VIDRO E ALUMINIO
		1.30 x 1.80 / 1.00	FOLHA EM VIDRO FIXO BLINDADO 10mm
		1.60x1.80/ 1.00	FOLHA EM VIDRO FIXO BLINDADO 10mm

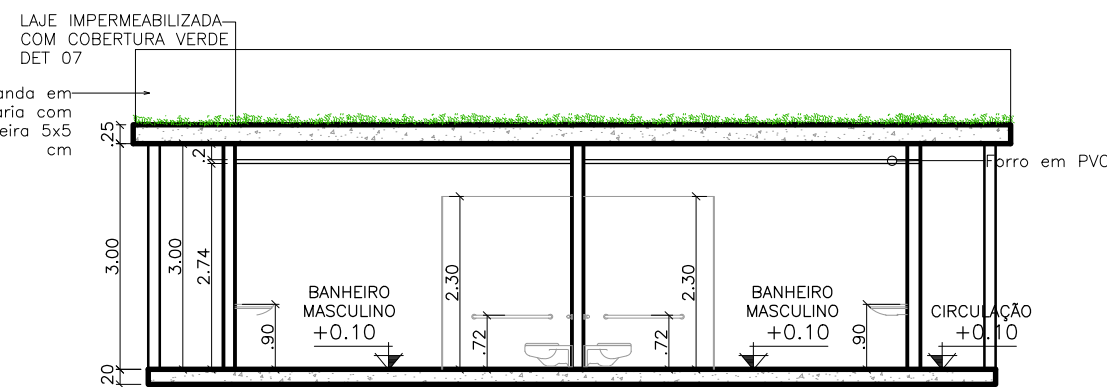


CORTE FF

esc 1:100

TABELA DE ACABAMENTOS


Elemento	Identificador	Descrição	Identificador	Descrição	
Piso	01	CERAMICA NA COR BEGE ESCURO-60X60	Forro	03	TIJOLO/PLAQUETA CERAMICA ESCURA
	02	CERAMICA ANTIDERRAPANTE NA COR CINZA ESCURO- 30X30		01	LAJE PINTADA COM TINTA FOSCA NA COR BRANCO
	03	PISO EM CONCRETO DESEMPENADO NATURAL		02	LAJE CRUA
	04	CARPETE PARA PISOS COMERCIAIS (ALTO FLUXO)			
	05	GRAMA			
Parede	01	TINTA LÁTEX FOSCA NA COR TERRACOTA SUAVE			
	02	TINTA LÁTEX FOSCA NA COR CROMO SUAVE (CINZA CLARO)			

DISCIPLINA:	TRABAHO DE CONCLUSÃO DE CURSO	ORIENTADOR:	PEDRO MERGULHÃO
ASSUNTO:	PROJETO DE REQUALIFICAÇÃO-PLANTA BAIXA/COBERTURA	ESCALA:	SEM ESCALA
ALUNO:	LUIZA HELENA COSTA DA COSTA	TURMA:	2012
		FOLHA:	23
		DATA:	07/02/2017

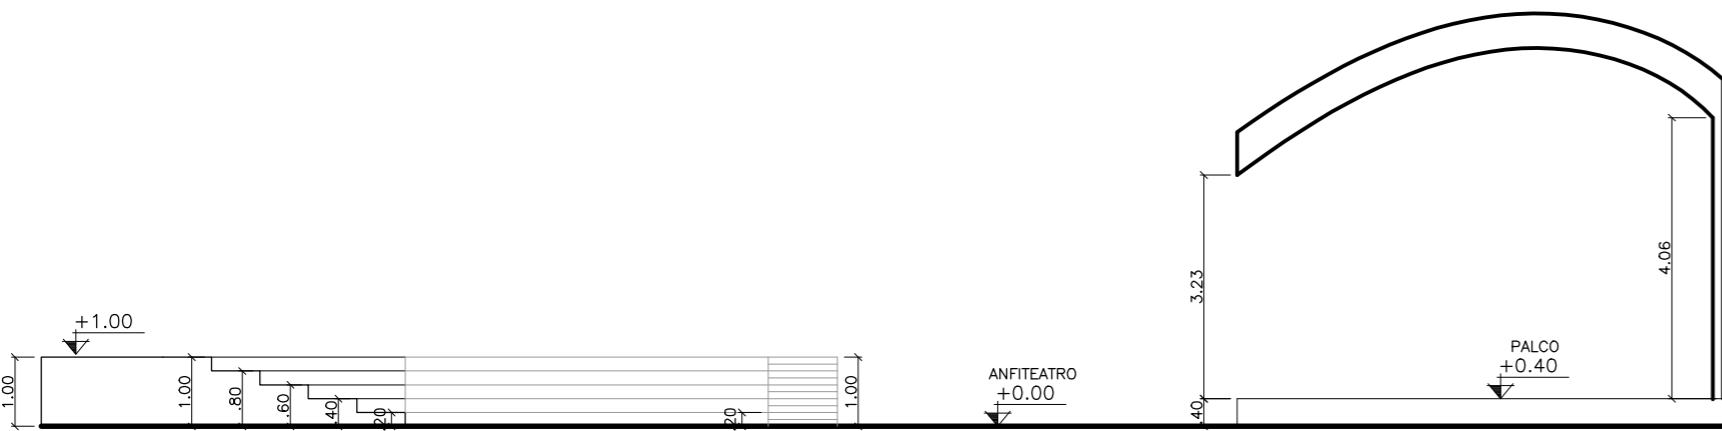


CORTE GG

esc 1:100

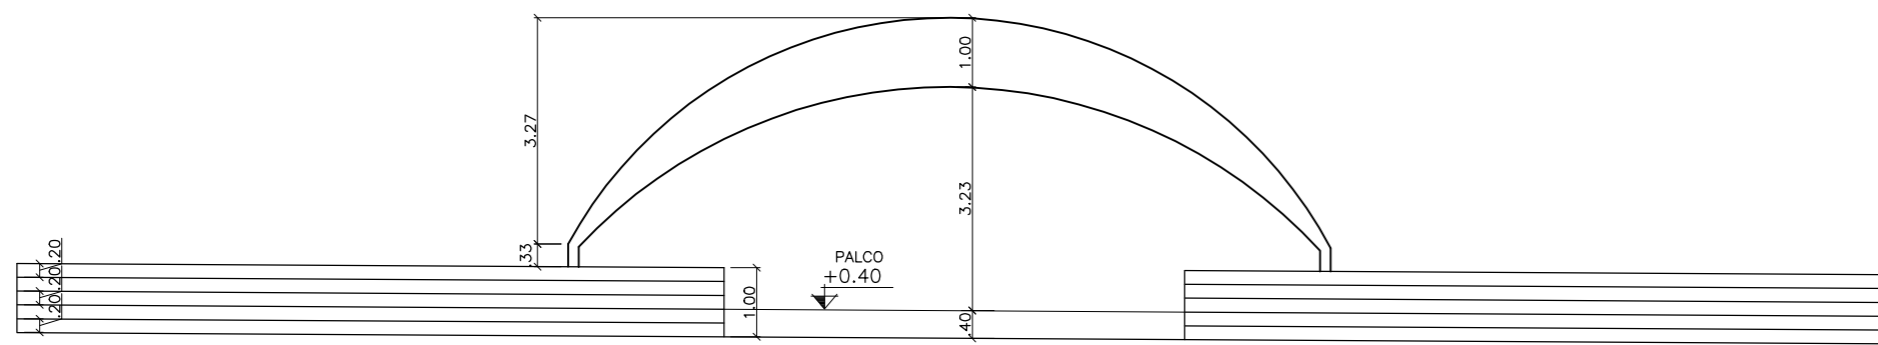

CORTE HH

esc 1:100

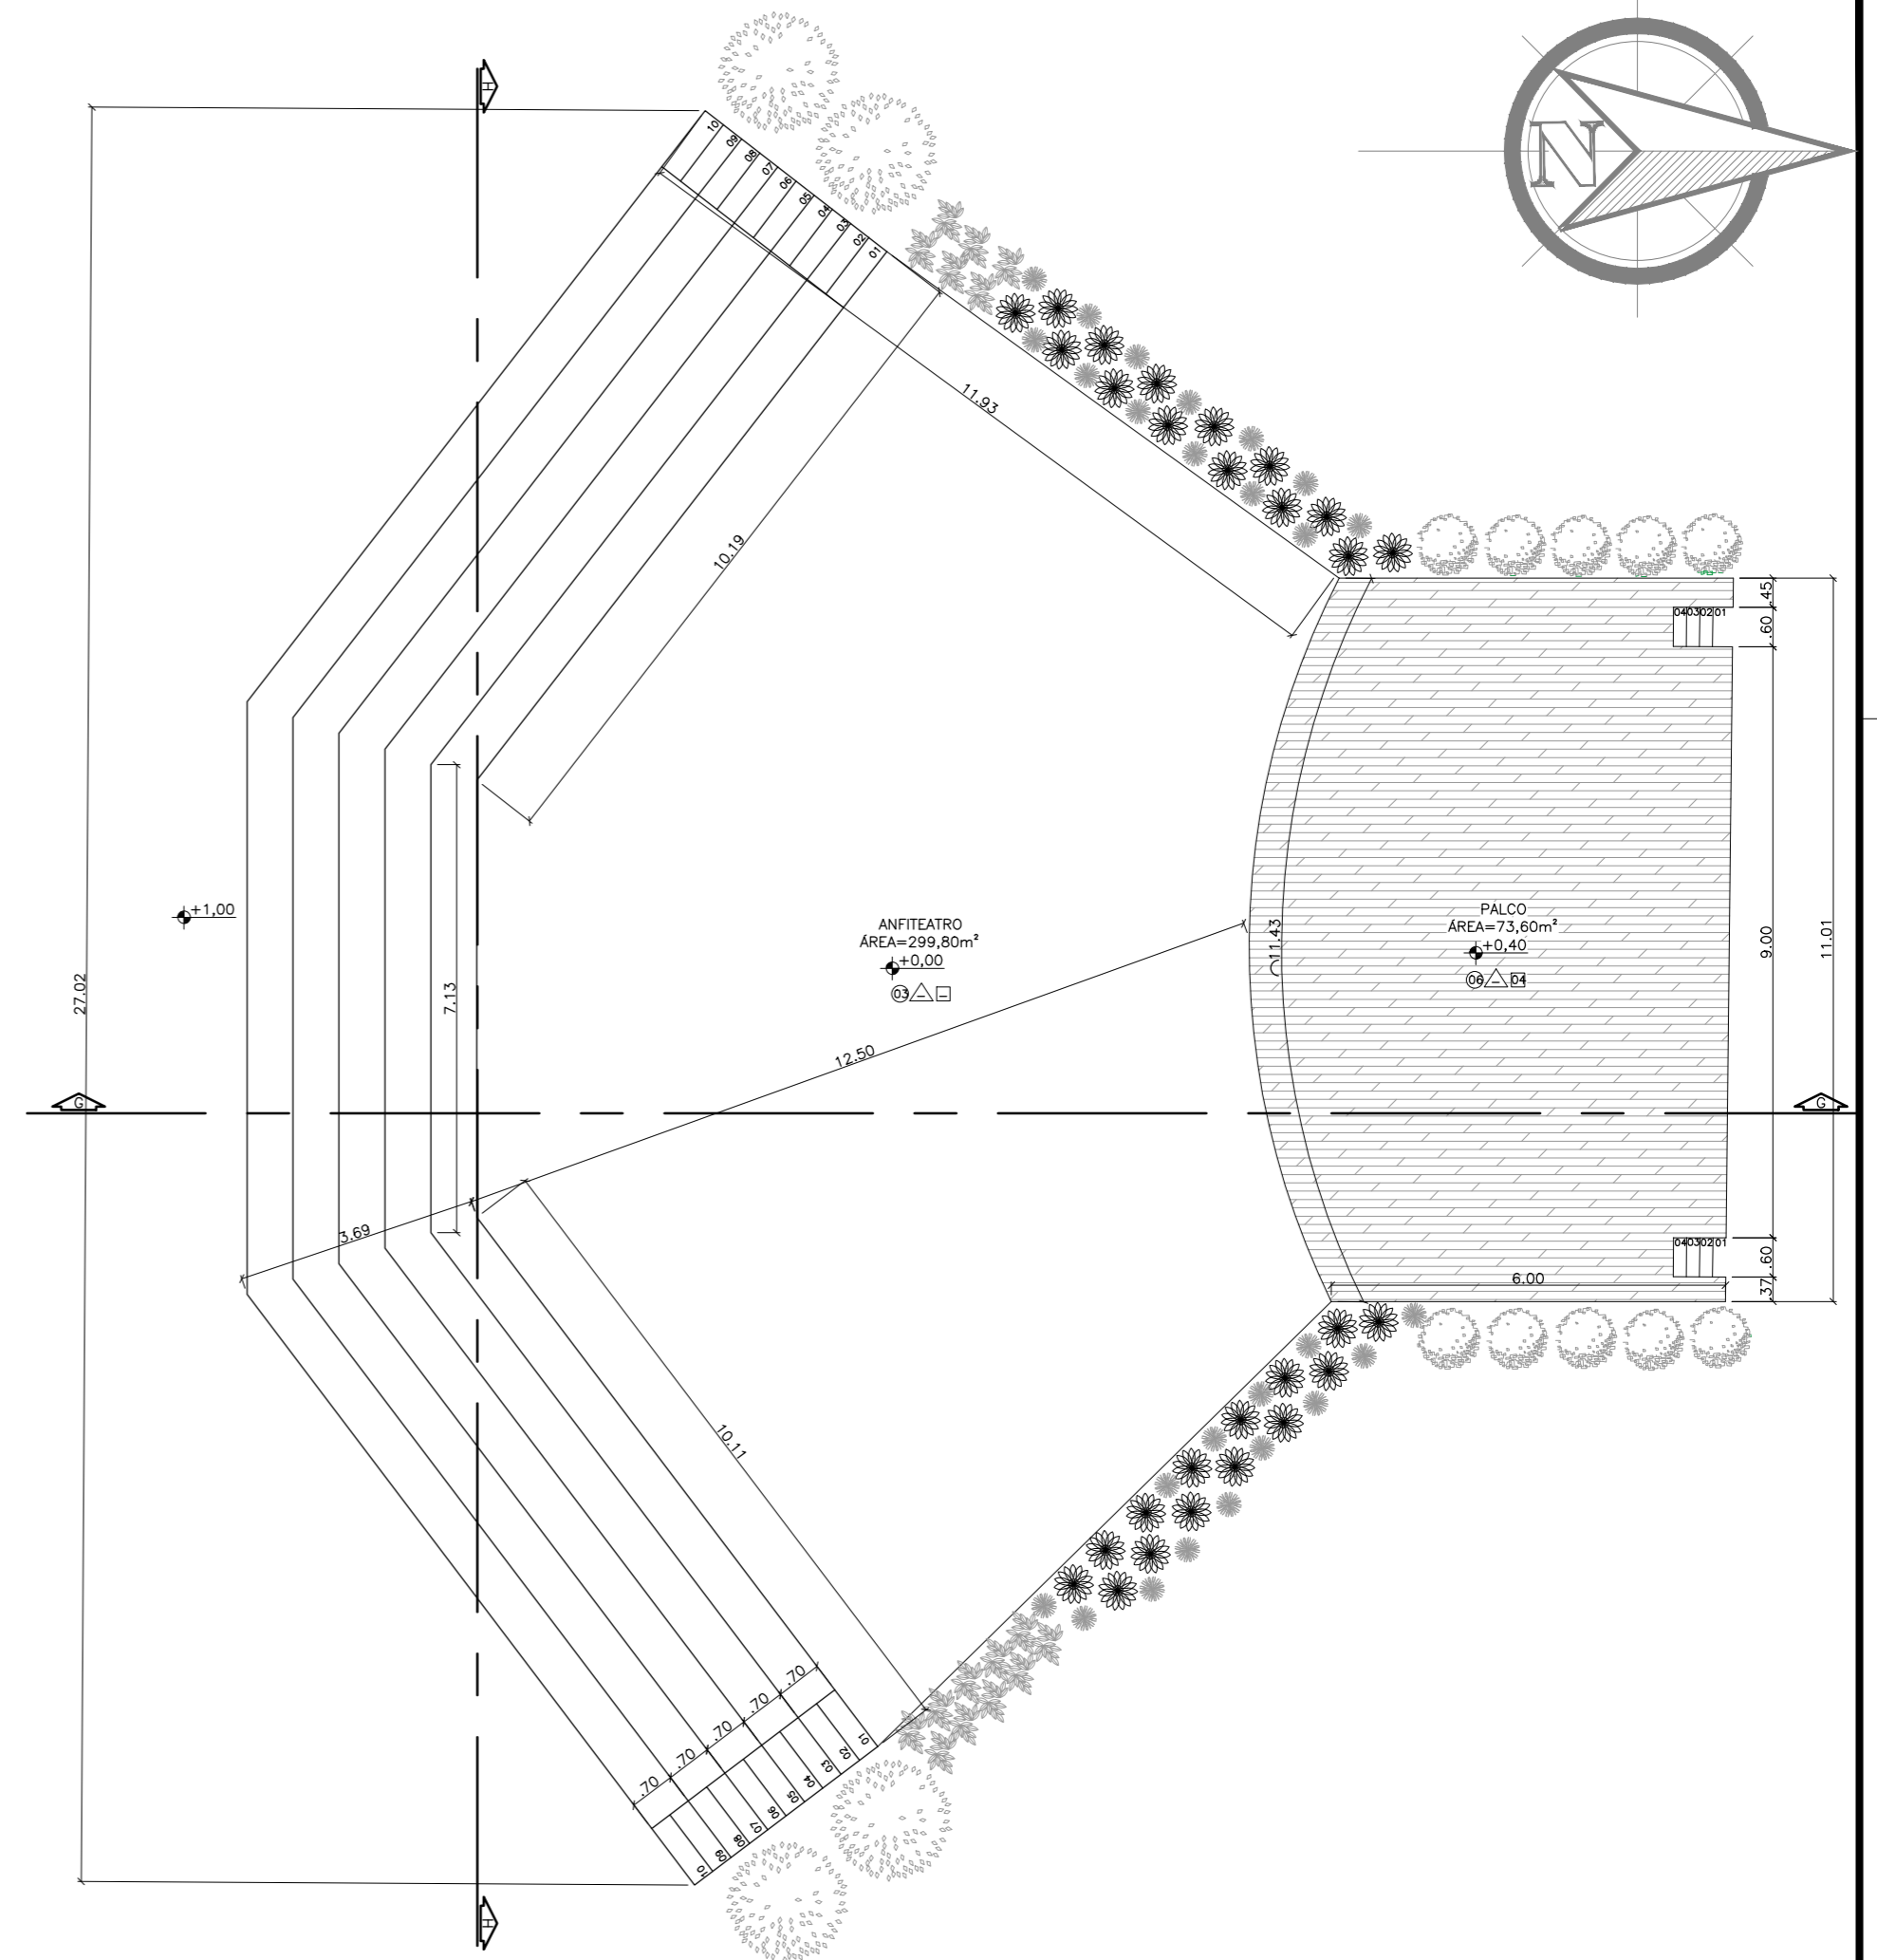

PLANTA BAIXA ANFITEATRO

esc 1:100

TABELA DE ESQUADRIAS

IDENTIFICAÇÃO	DIMENSÕES	MATERIAL
P1	.90 x 2.10	PORTA EM MADEIRA DE LEI- VAI E VEM
P2	.70 x 2.10	PORTA EM MADEIRA DE LEI -VAI E VEM
P3	1.20 x 2.10	PORTA EM MADEIRA DE LEI- DUAS FOLHAS VAI E VEM
P4	.70 x 2.10	PORTA DE CORRER UMA FOLHA
P5	5.00 x 3.00	PORTA DE CORRER EM ALUMINIO E VIDRO
P6	1.40 x 2.50	PORTA DE EMERGENCIA (CORTA FOGO) DUAS FOLHAS
P7	.95 x 2.10	PORTA DE MADEIRA DE LEI COM BARRA ACOPLADA

TABELA DE ACABAMENTOS




Piso	Acabamento
01	CERAMICA NA COR BEGE ESCURO-60X60
02	CERAMICA ANTIDERRAPANTE NA COR CINZA ESCURO- 30X30
03	PISO EM CONCRETO DESEMPENADO NATURAL
04	CARPETE PARA PISOS COMERCIAIS (ALTO FLUXO)
05	GRAMA
06	PISO DE MADEIRA-RÉGUAS .30X1,20m
07	BRITA
08	PISO EM CONCRETO DESEMPENADO PINTADO COM TINTA ACRILICA

Parede	Acabamento
09	AREIA
01	TINTA LÁTEX FOSCA NA COR TERRACOTA SUAVE
02	TINTA LÁTEX FOSCA NA COR CROMO SUAVE
03	TIJOLO/PLAQUETA CERAMICA ESCURA
04	TINTA ACRILICA EM CORES VARIADAS

Forno	Acabamento
01	LAJE PINTADA COM TINTA FOSCA NA COR BRANCO NEVE
02	LAJE CRUA
03	PVC
04	FORRO DE MADEIRA

UNIVERSIDADE FEDERAL DO AMAPÁ-UNIFAP

CURSO:	ARQUITETURA E URBANISMO	TURMA:	2012
DISCIPLINA:	TRABALHO DE CONCLUSÃO DE CURSO		
ORIENTADOR:	PEDRO MERGULHÃO		
ASSUNTO:	PROJETO DE REQUALIFICAÇÃO PLANTA BAIXA E CORTE	FOLHA:	24
ALUNO:	LUIZA HELENA COSTA DA COSTA	DATA:	07/02/2017
		ESCALA:	1:100

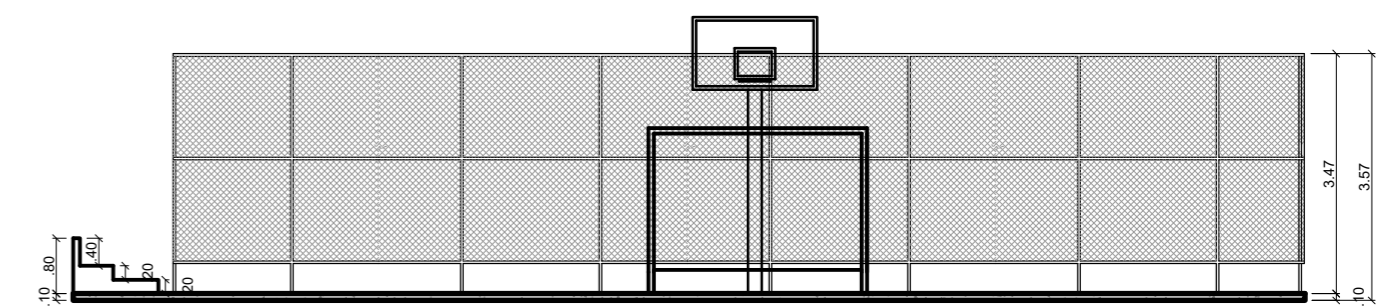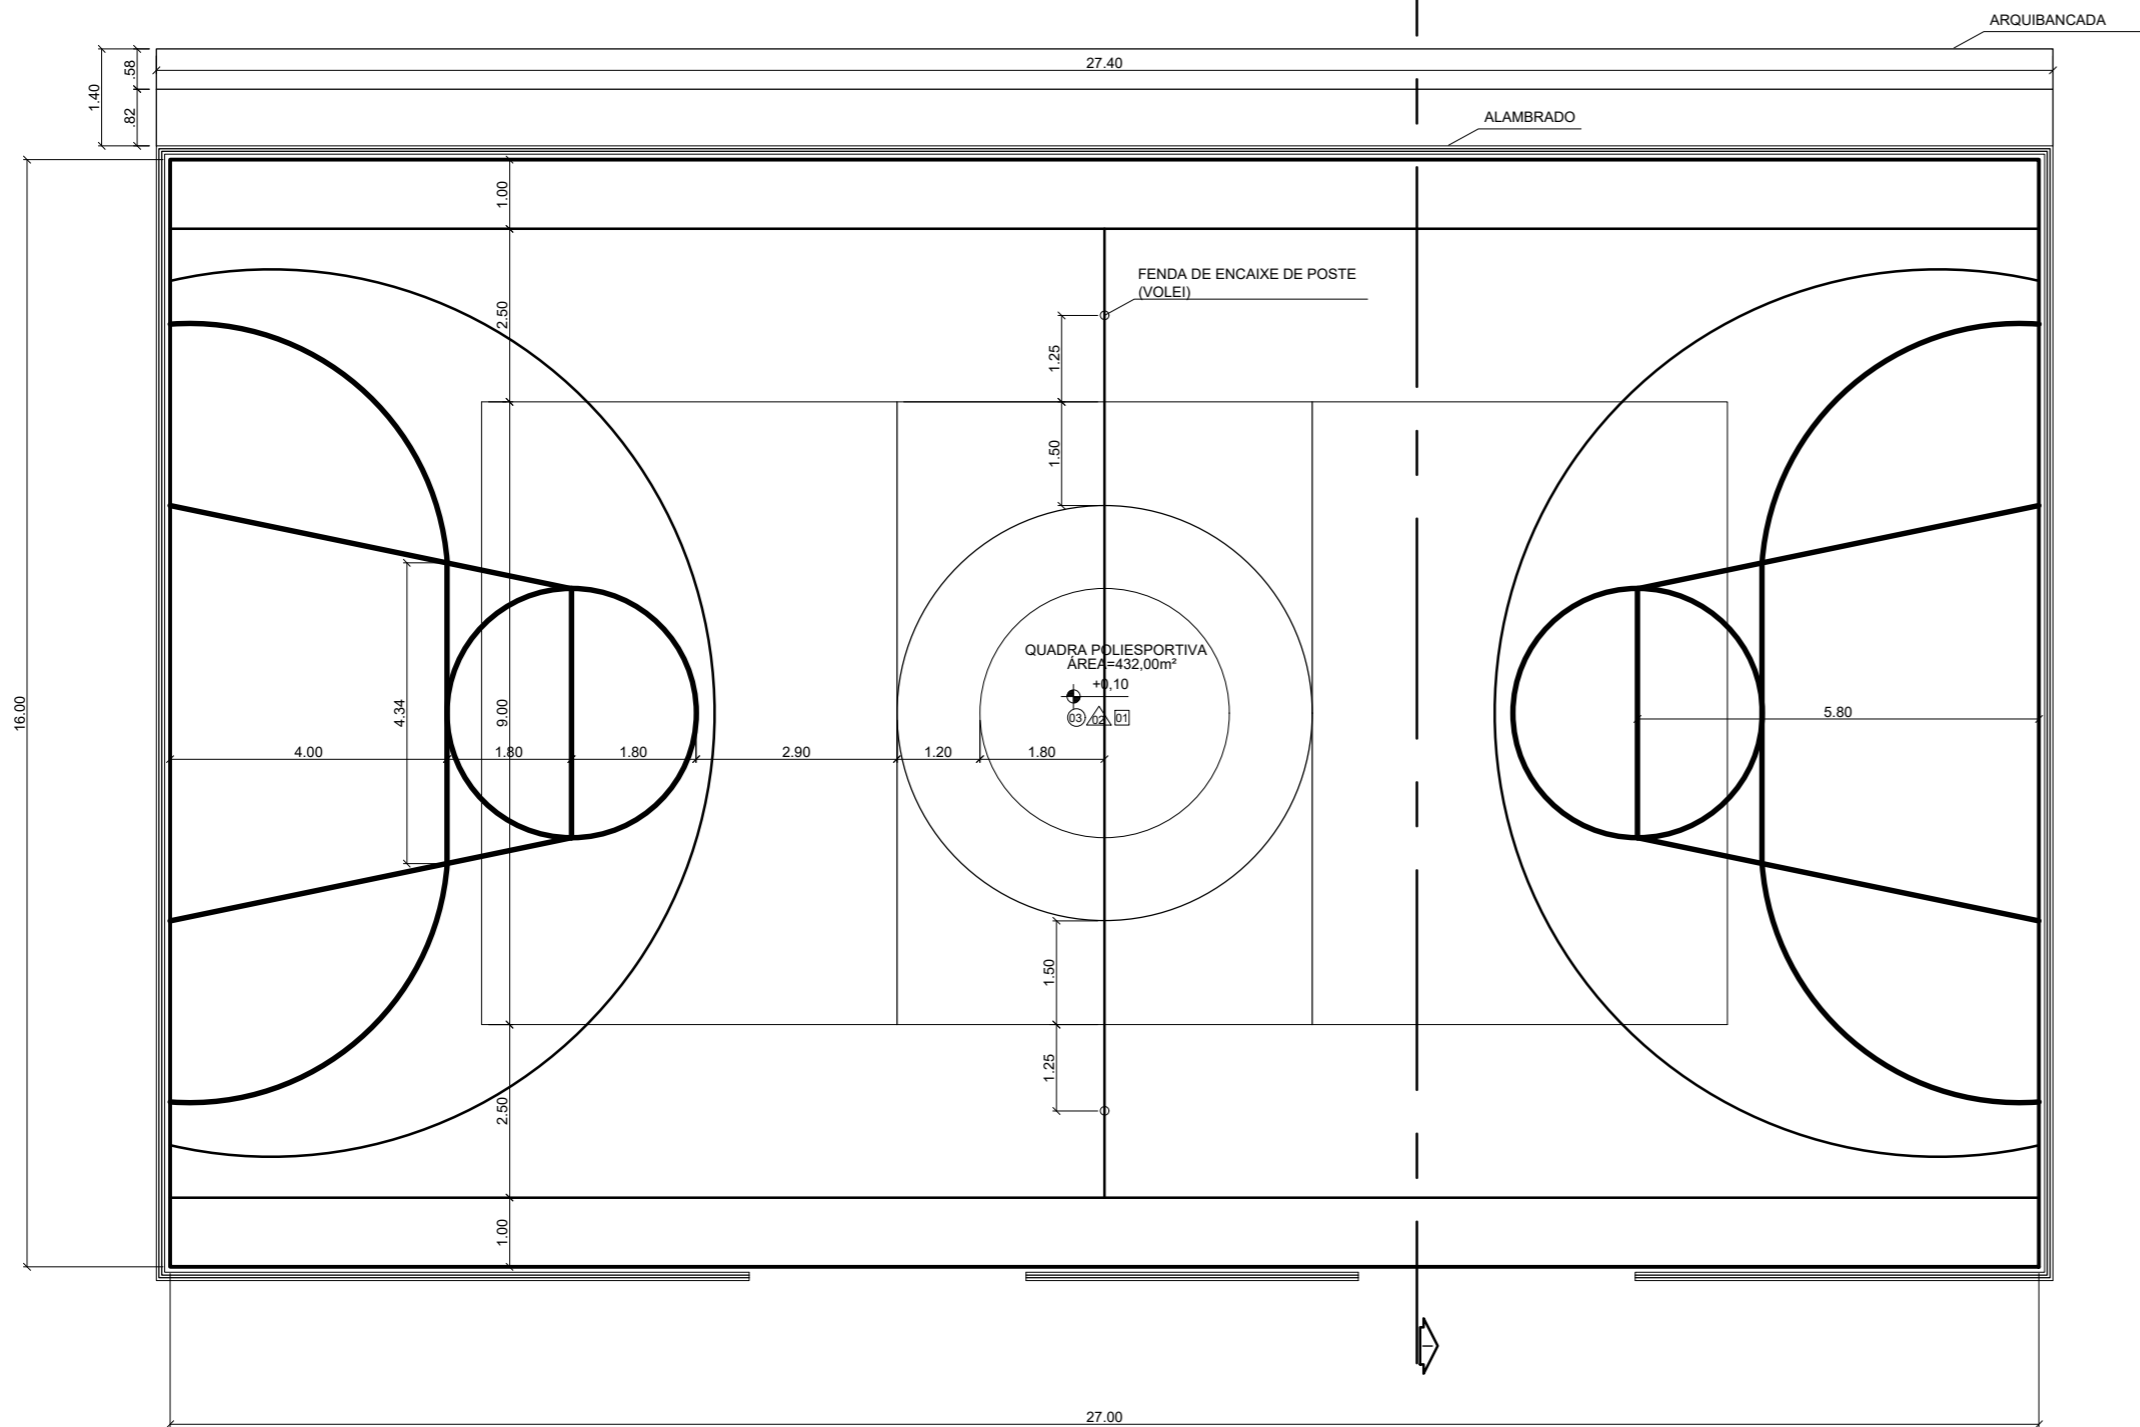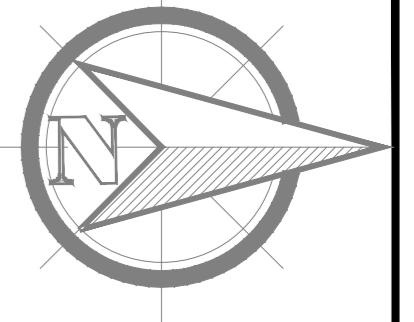

PLANTA BAIXA-QUADRA POLIESPORTIVA

esc 1:100

CORTE II

esc 1:100

TABELA DE ESQUADRIAS			TABELA DE ACABAMENTOS			UNIVERSIDADE FEDERAL DO AMAPÁ-UNIFAP			
IDENTIFICAÇÃO	DIMENSÕES	MATERIAL							
PORTAS	P1	.90 x 2.10	PORTA EM MADEIRA DE LEI- VAI E VEM	Piso	01	CERAMICA NA COR BEGE ESCURO-60X60	Parede	09	AREIA
	P2	.70 x 2.10	PORTA EM MADEIRA DE LEI -VAI E VEM		02	CERAMICA ANTIDERRAPANTE NA COR CINZA ESCURO- 30X30		01	TINTA LÁTEX FOSCA NA COR TERRACOTA SUAVE
	P3	1.20 x 2.10	PORTA EM MADEIRA DE LEI- DUAS FOLHAS VAI E VEM		03	PISO EM CONCRETO DESEMPENADO NATURAL		02	TINTA LÁTEX FOSCA NA COR CROMO SUAVE
	P4	.70 x 2.10	PORTA DE CORRER UMA FOLHA		04	CARPETE PARA PISOS COMERCIAIS (ALTO FLUXO)		03	TIJOLO/PLAQUETA CERAMICA ESCURA
	P5	5.00 x 3.00	PORTA DE CORRER EM ALUMINIO E VIDRO		05	GRAMA	04	TINTA ACRILICA EM CORES VARIADAS	
	P6	1.40 x 2.50	PORTA DE EMERGENCIA (CORTA FOGO) DUAS FOLHAS		06	PISO DE MADEIRA-RÉGUAS .30X1,20m	Forro	01	LAJE PINTADA COM TINTA FOSCA NA COR BRANCO NEVE
	P7	.95 x 2.10	PORTA DE MADEIRA DE LEI COM BARRA ACOPLADA		07	BRITA		02	LAJE CRUA
			08		PISO EM CONCRETO DESEMPENADO PINTADO COM TINTA ACRILICA	03		PVC	
					04	FORRO DE MADEIRA			
						CURSO: ARQUITETURA E URBANISMO TURMA: 2012			
						DISCIPLINA: TRABALHO DE CONCLUSÃO DE CURSO			
						ORIENTADOR: PEDRO MERGULHÃO			
						ASSUNTO: PROJETO DE REQUALIFICAÇÃO PLANTA BAIXA E CORTE II FOLHA: 25			
						ALUNO: LUIZA HELENA COSTA DA COSTA DATA: 07/02/2017 ESCALA: 1:100			