



Planta cobertura 01 - Dimensões
Escala: 1:100

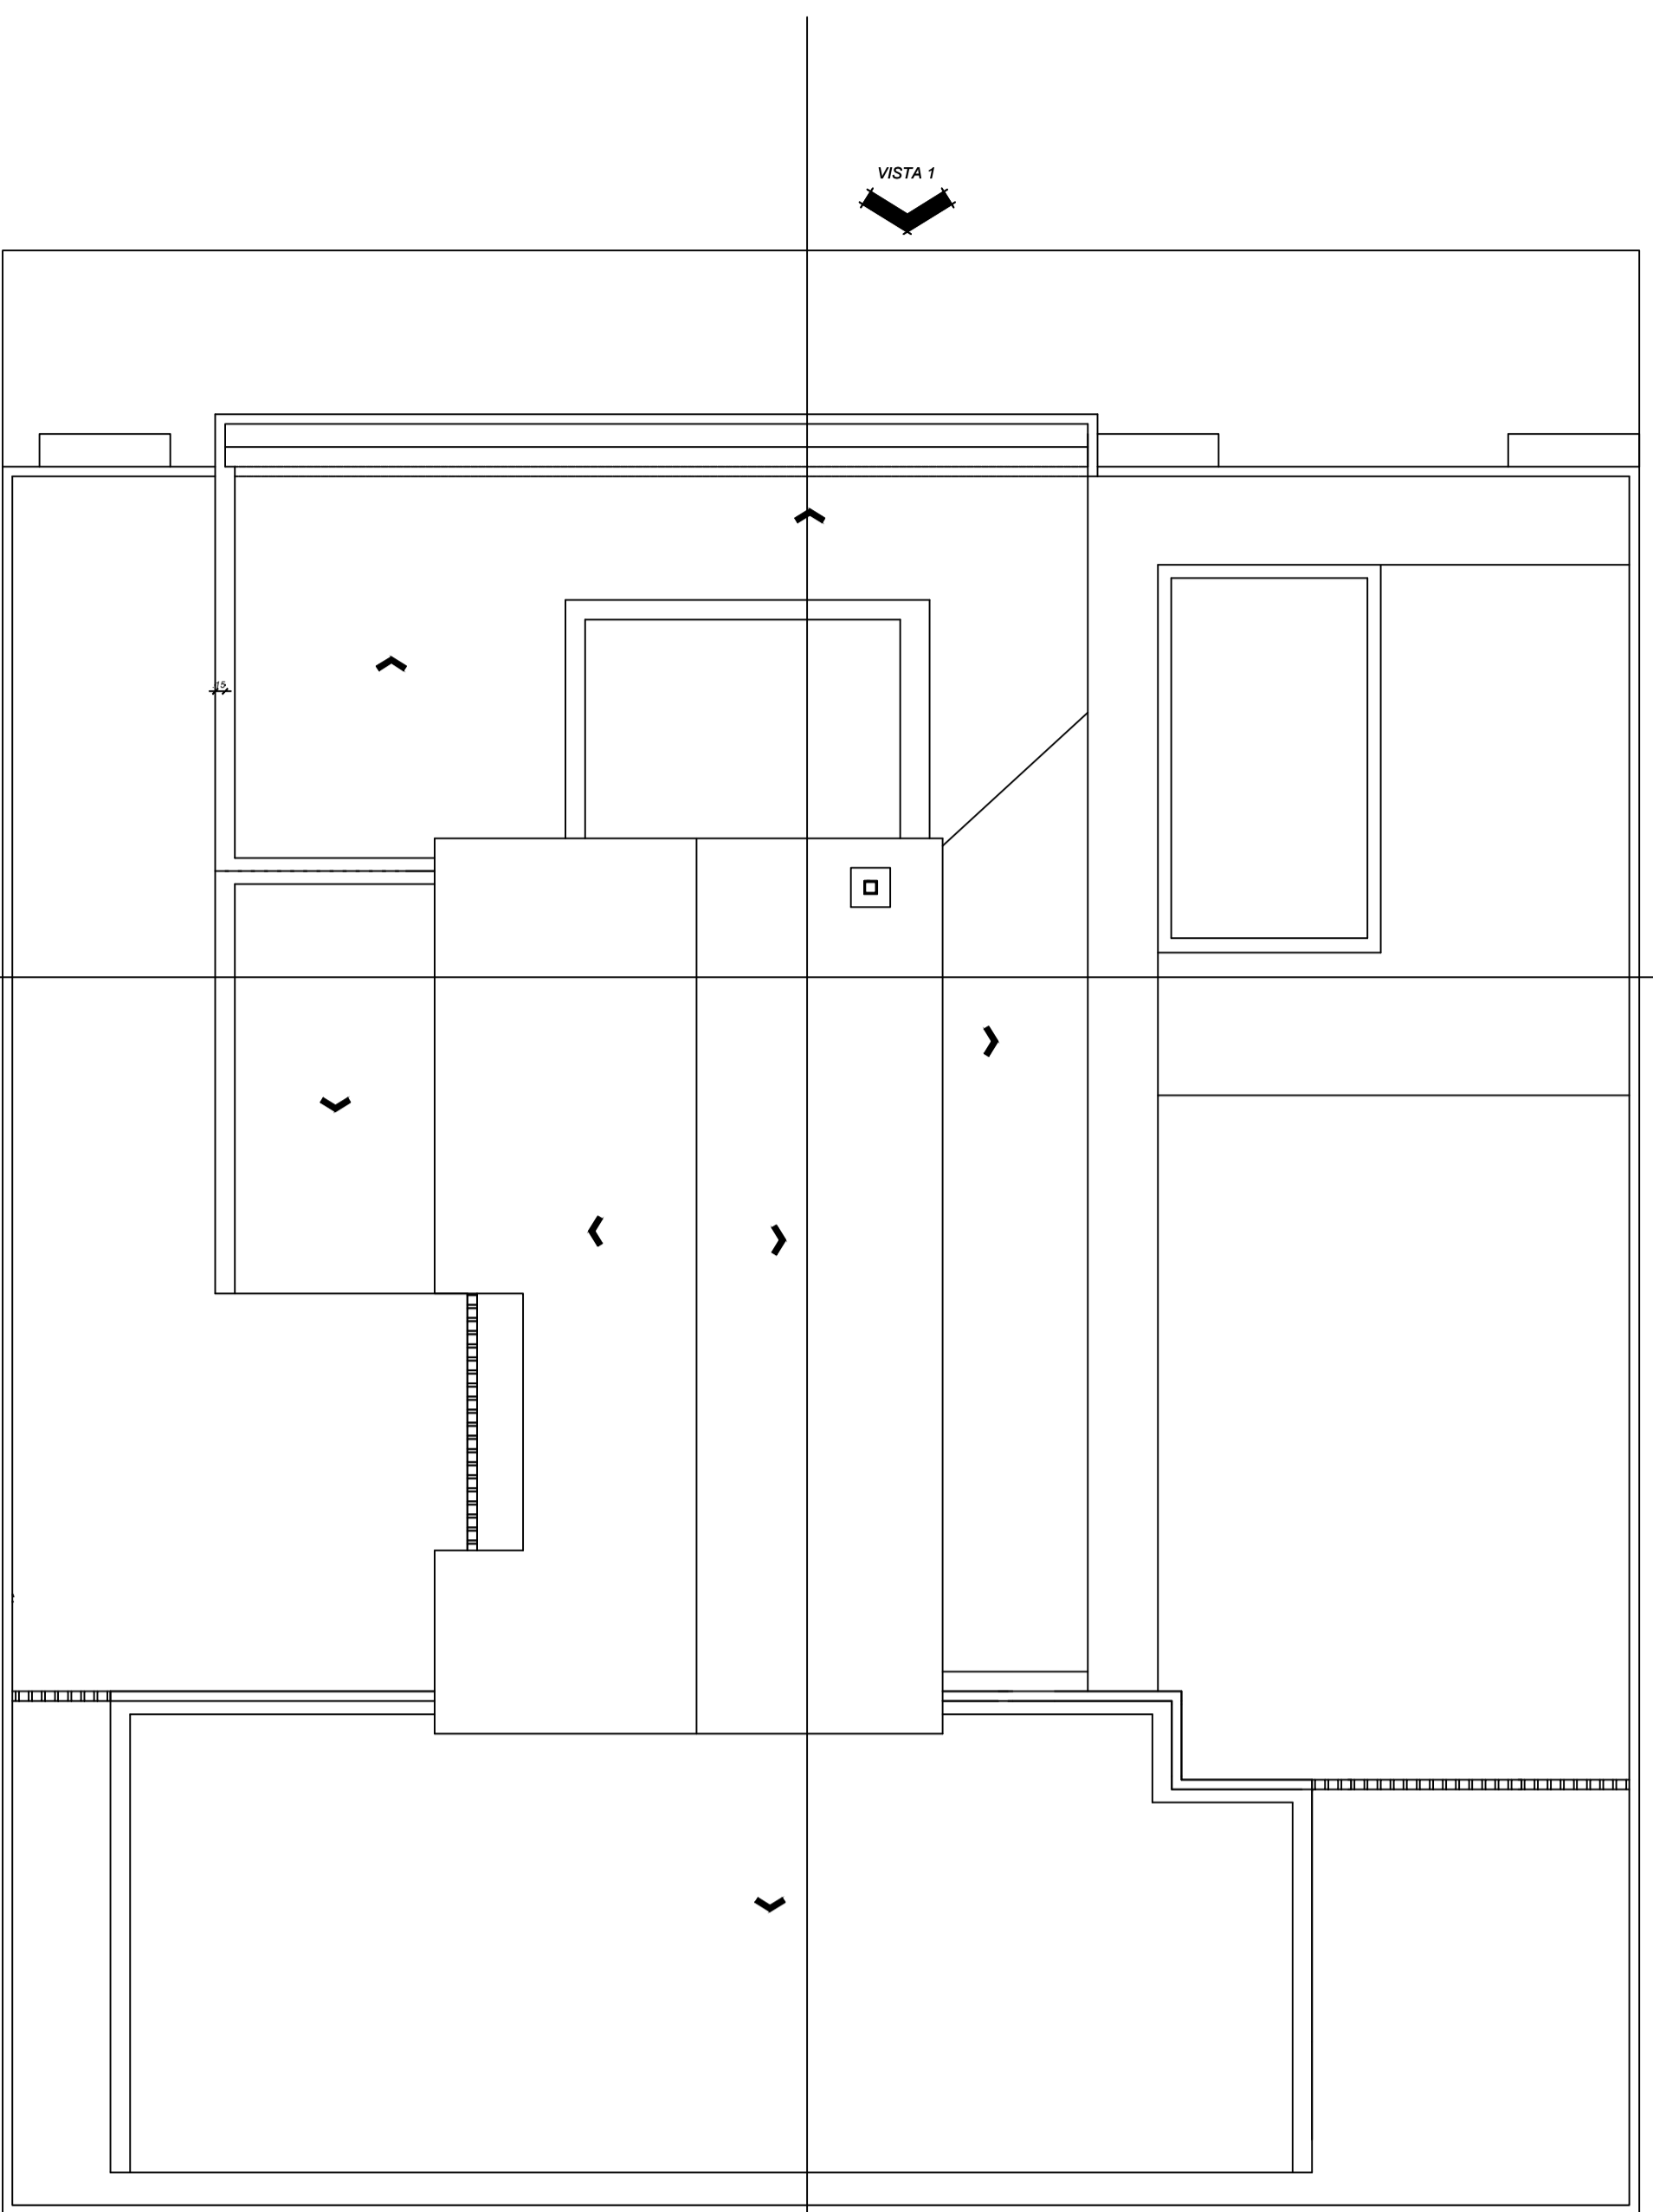

Planta Cobertura 02 - Dimensões
Escala: 1:100

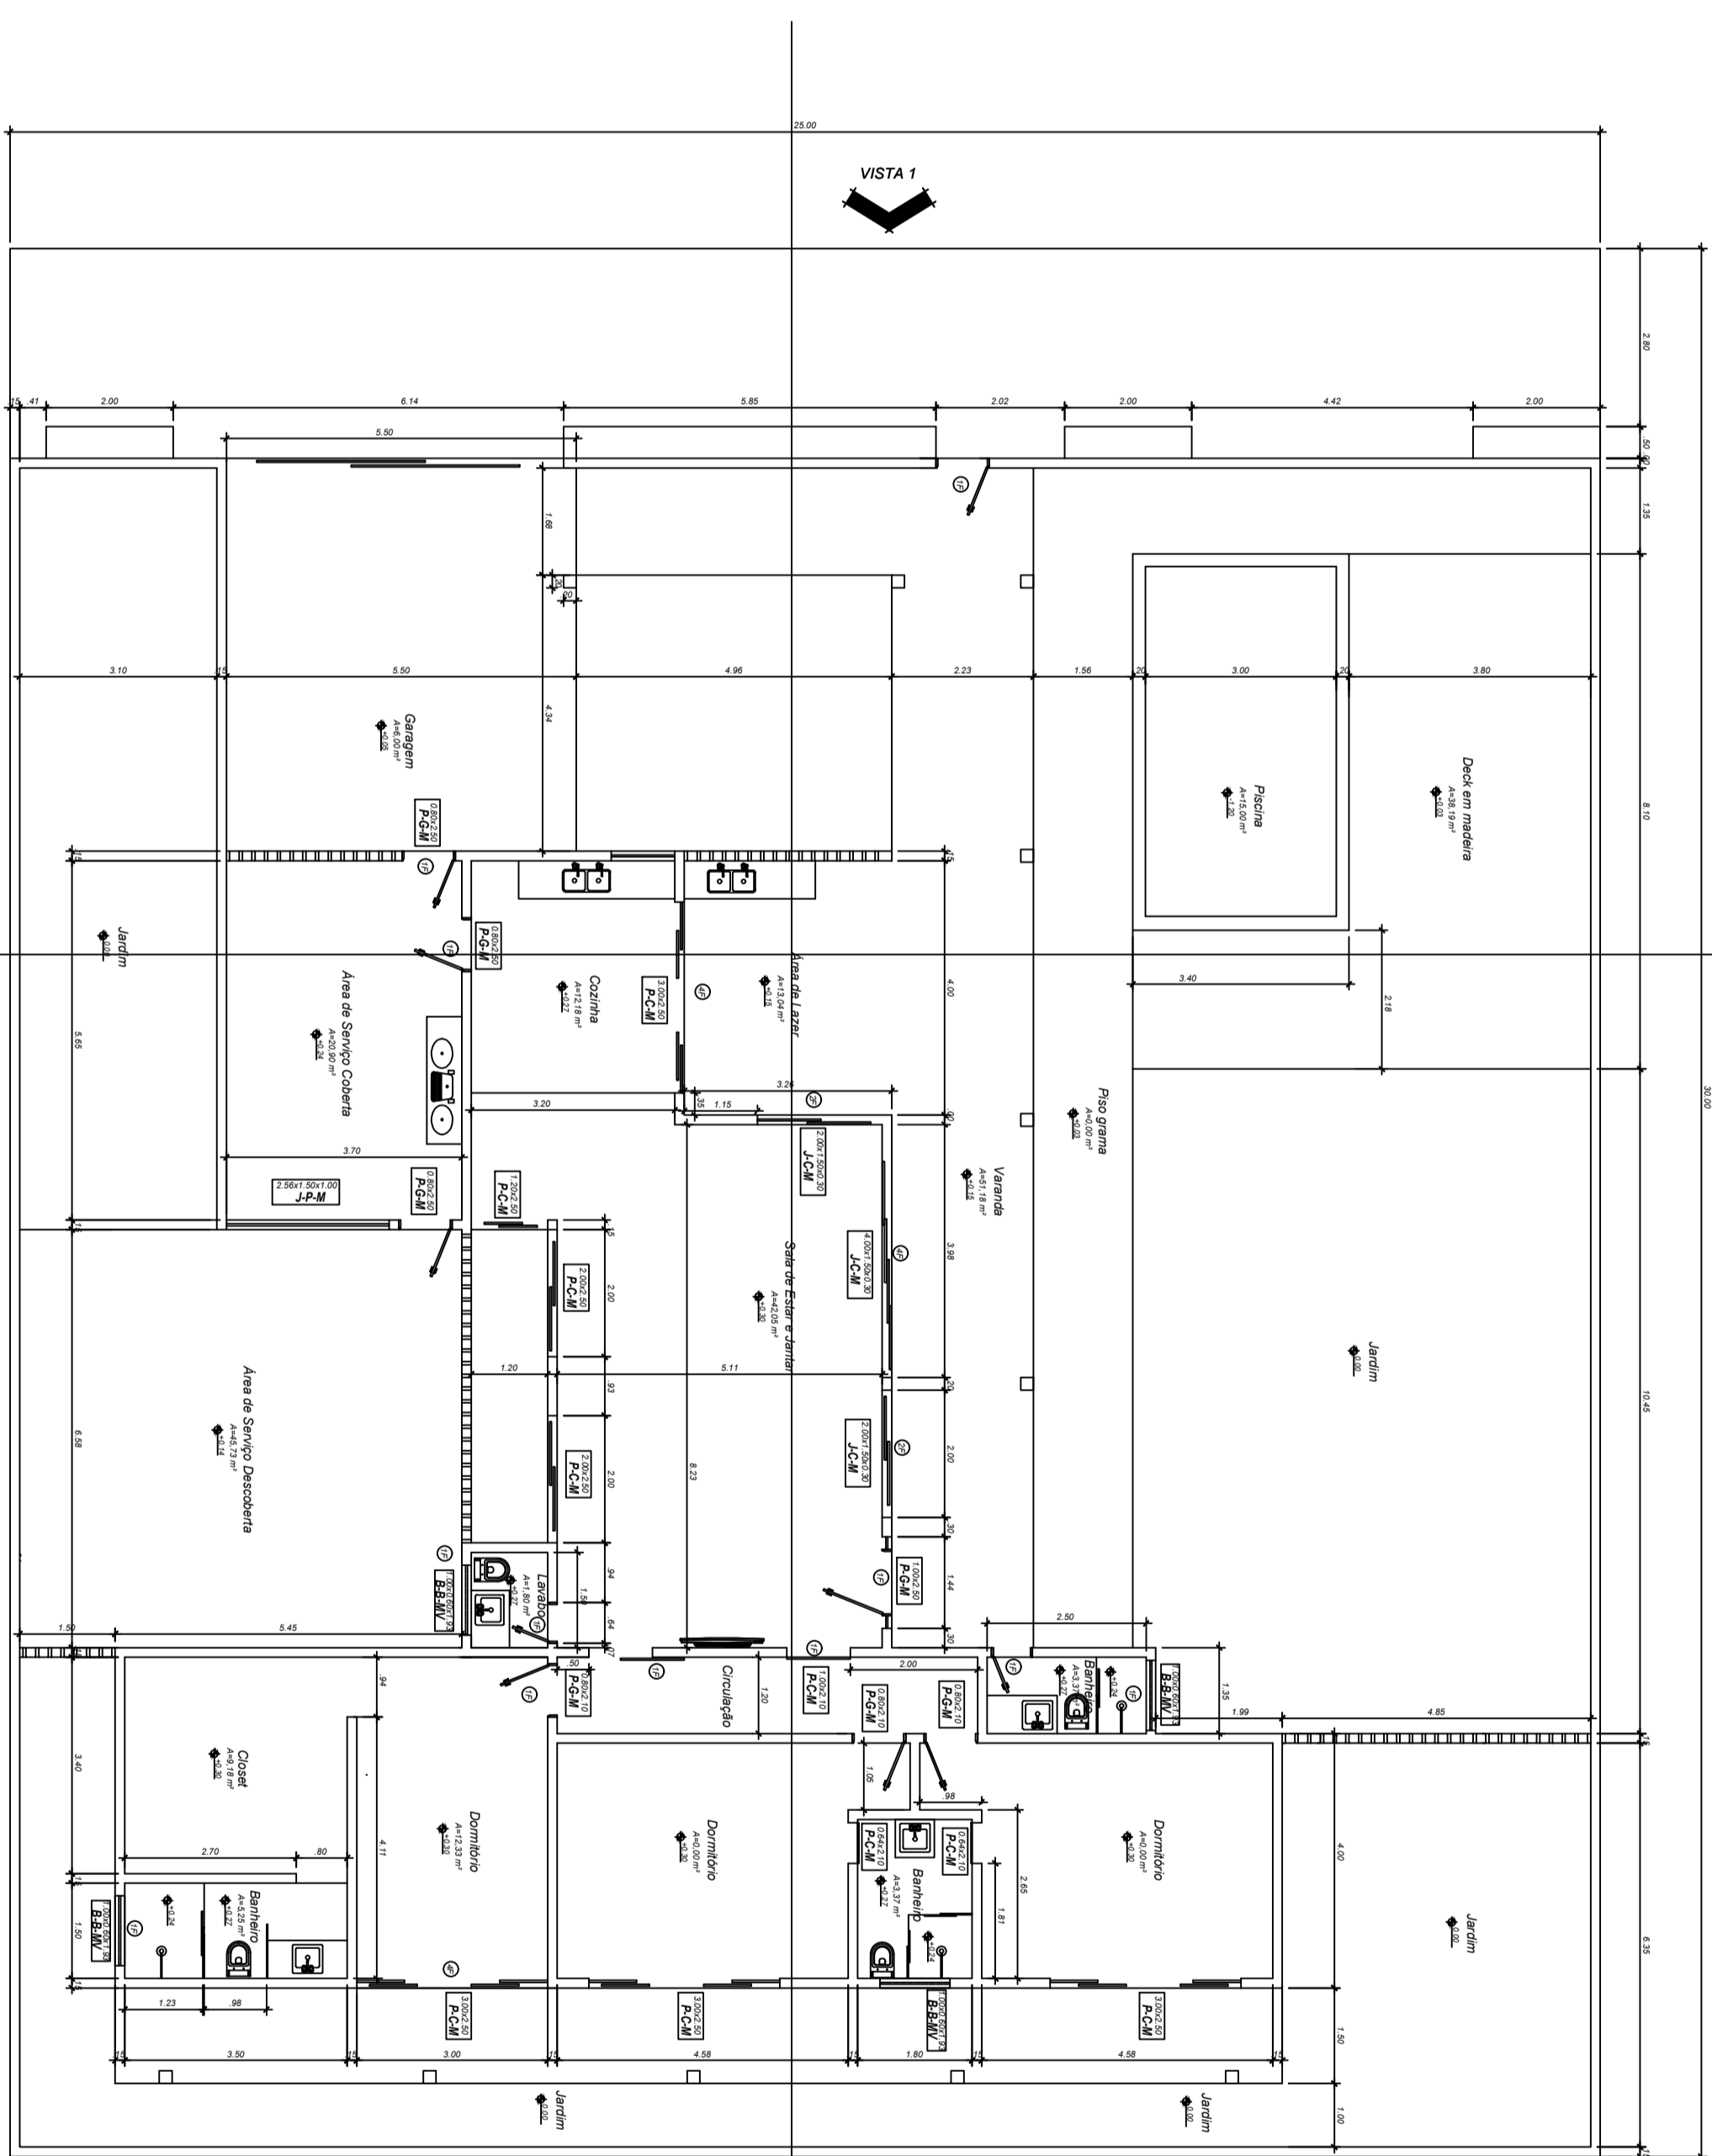

Planta Baixa - Dimensões
Escala: 1:100

Indica a quantidade de
formas de esquadrias

Indica o tipo de esquadria

Indica a forma de abertura da esquadria

Indica o tipo de material da esquadria

1,00 x 2,10

Indica o tamanho da esquadria, além do tipo. Quando
aparecer uma esquadra medida ela se refere a altura
típic a esquadria. Ref: 50.7350.

- LEGENDA:
- ESQUADRIAS
- P-CM Pinta-Cornei-Madeira
 - P-GM Pinta-Giro-Madeira
 - P-AM Pinta-Cornei-Madeira
 - J-CM Janela-Cornei-Aluminio Madeira
 - J-AMV Janela-Basculante-Madeira e Vidro
 - B-BWV Balcon-Basculante-Aluminio Madeira e Vidro

Projeto: **PROJETO ARQUITETÔNICO DE UMA RESIDÊNCIA UNIFAMILIAR**


CONTRATANTE: **MARIO BARATA**

CONTRATADA: **DARCIENE ROCHA BALUENO - 182089404**


EMPRESA: **UNIVERSIDADE FEDERAL DO AMAPÁ**

DATA:	ESCALA:	TITULO:	ANEXO:
RS/2018	INDICAÇÃO	PLANTA BAIXA DIMENSÕES	PLANTA BAIXA DIMENSÕES
Area Construída:	Area do Terreno:	PLANTA COBERTURA 01 DIMENSÕES	PLANTA COBERTURA 02 DIMENSÕES
0,88 m²	45,00 m²		
2018			


A1/4
ARQUITETURA

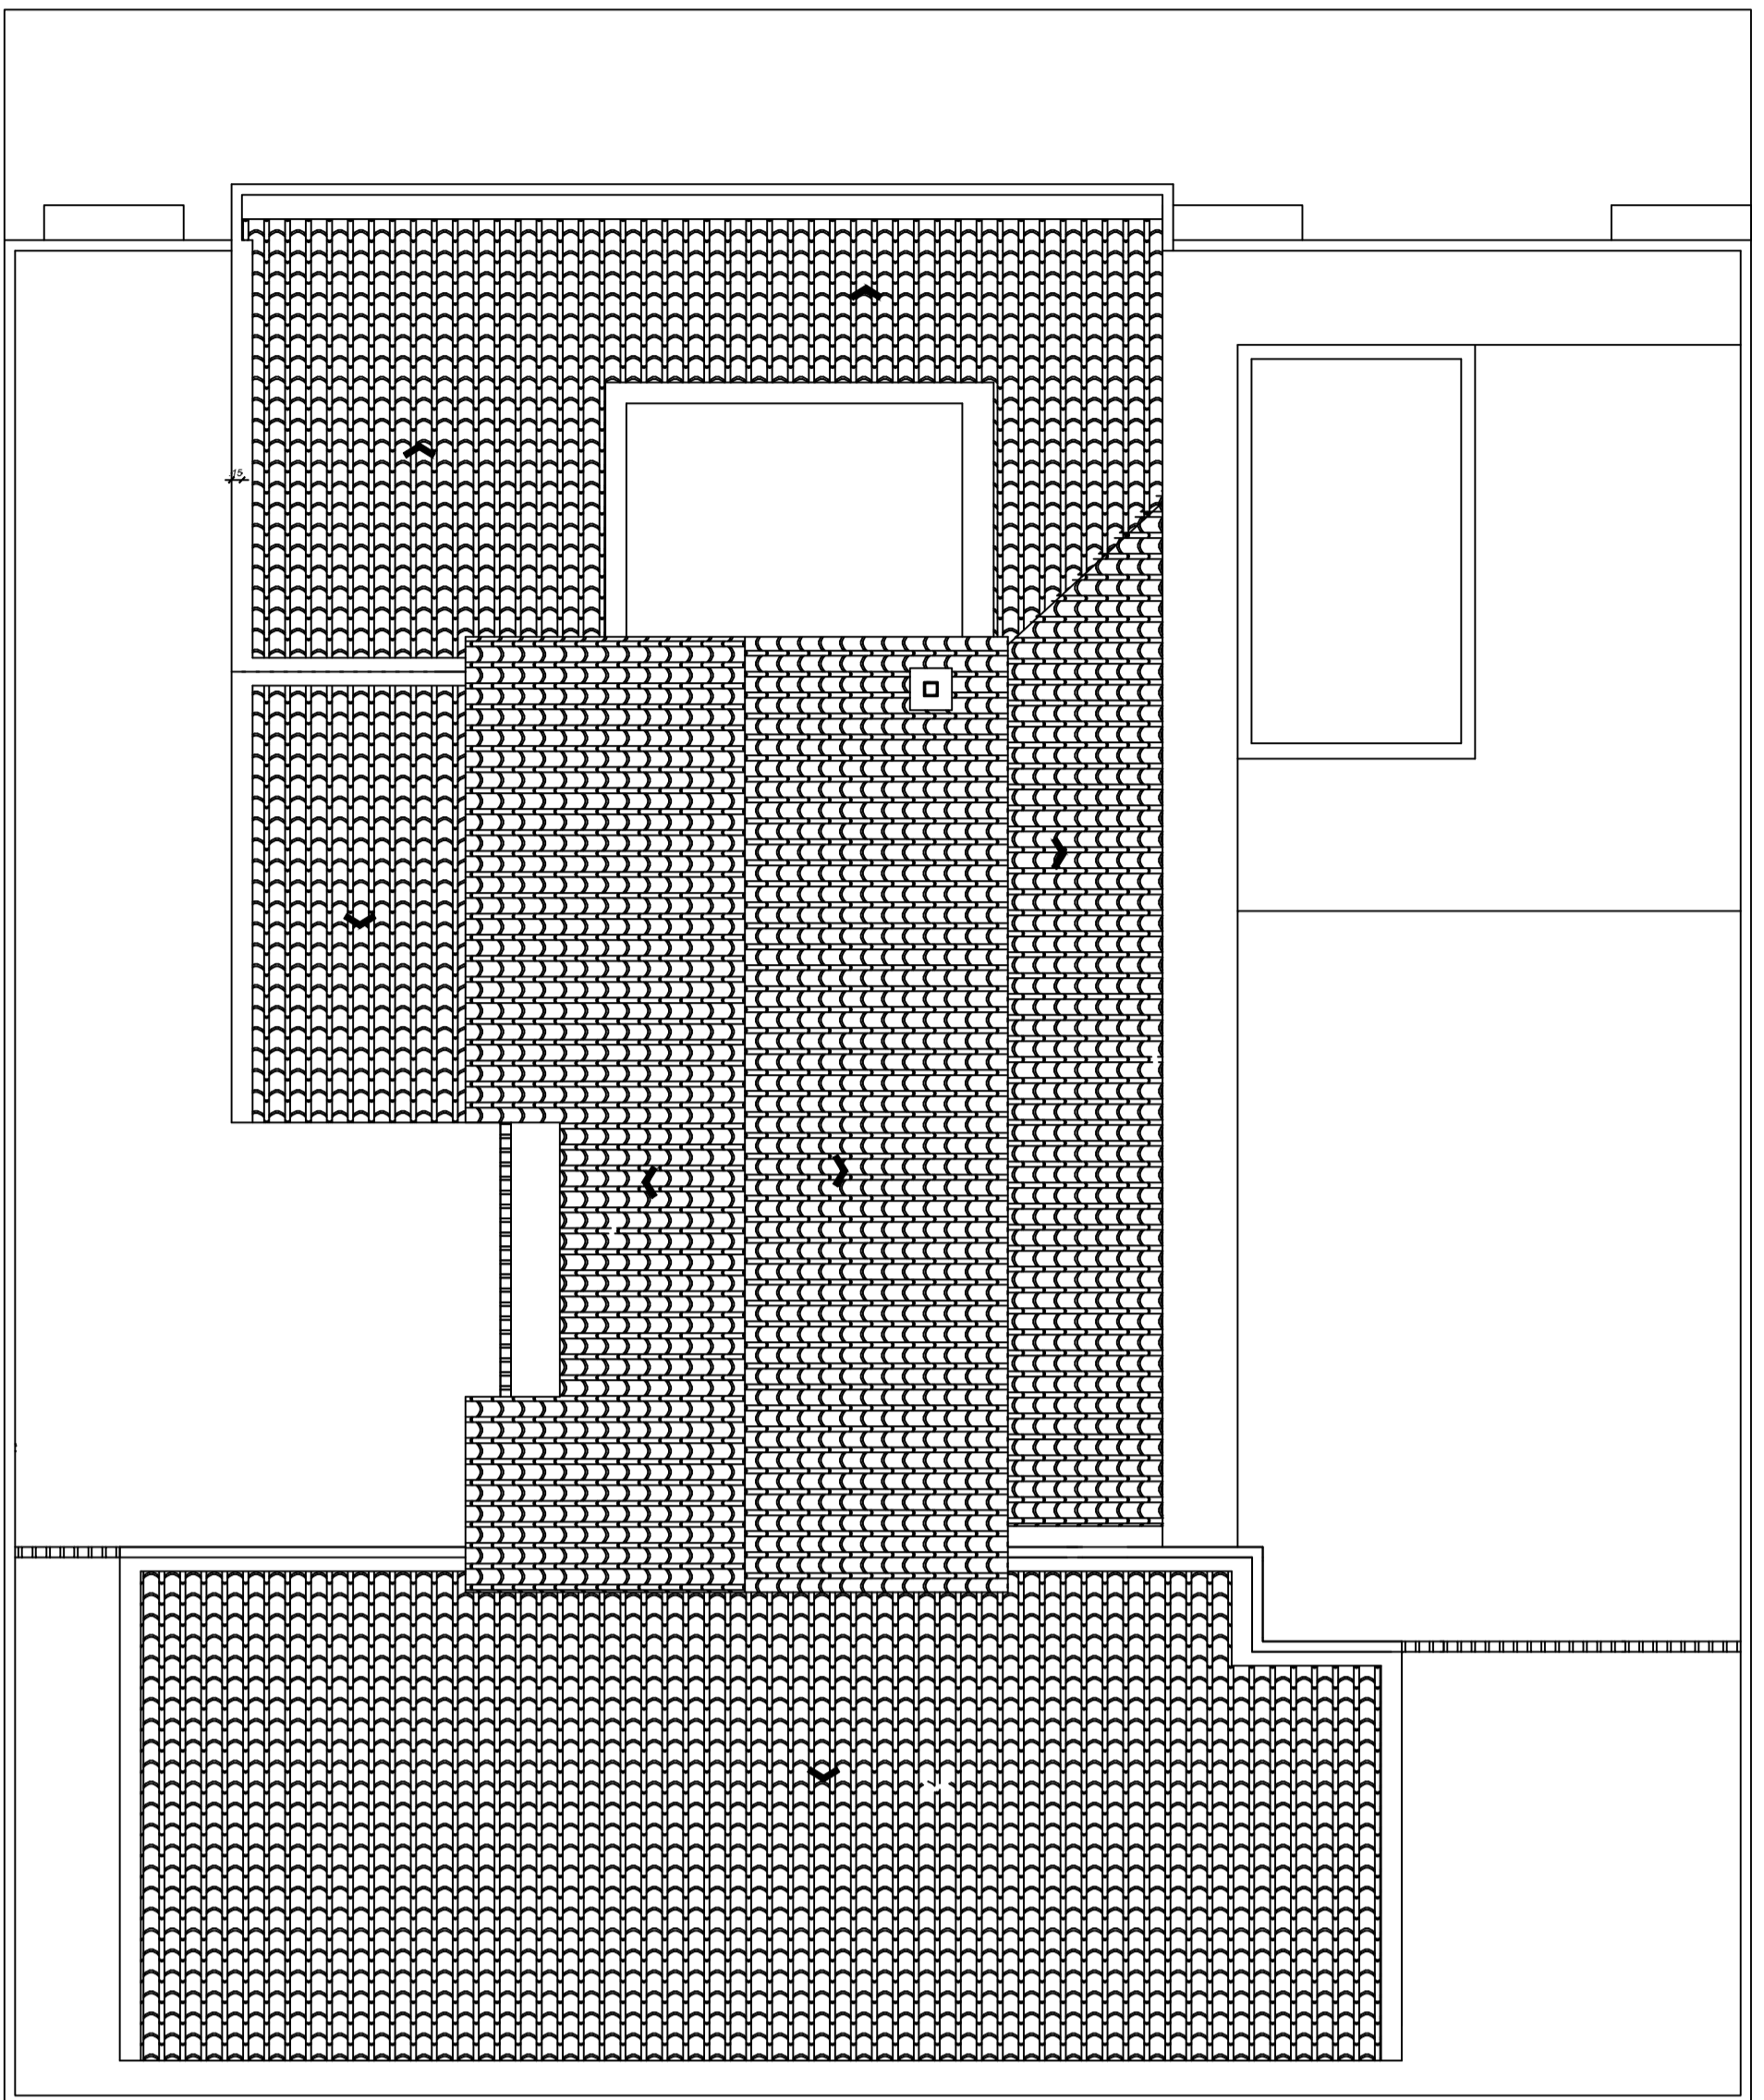

Planta Cobertura 02 - Dimensiones: 400 x 7000

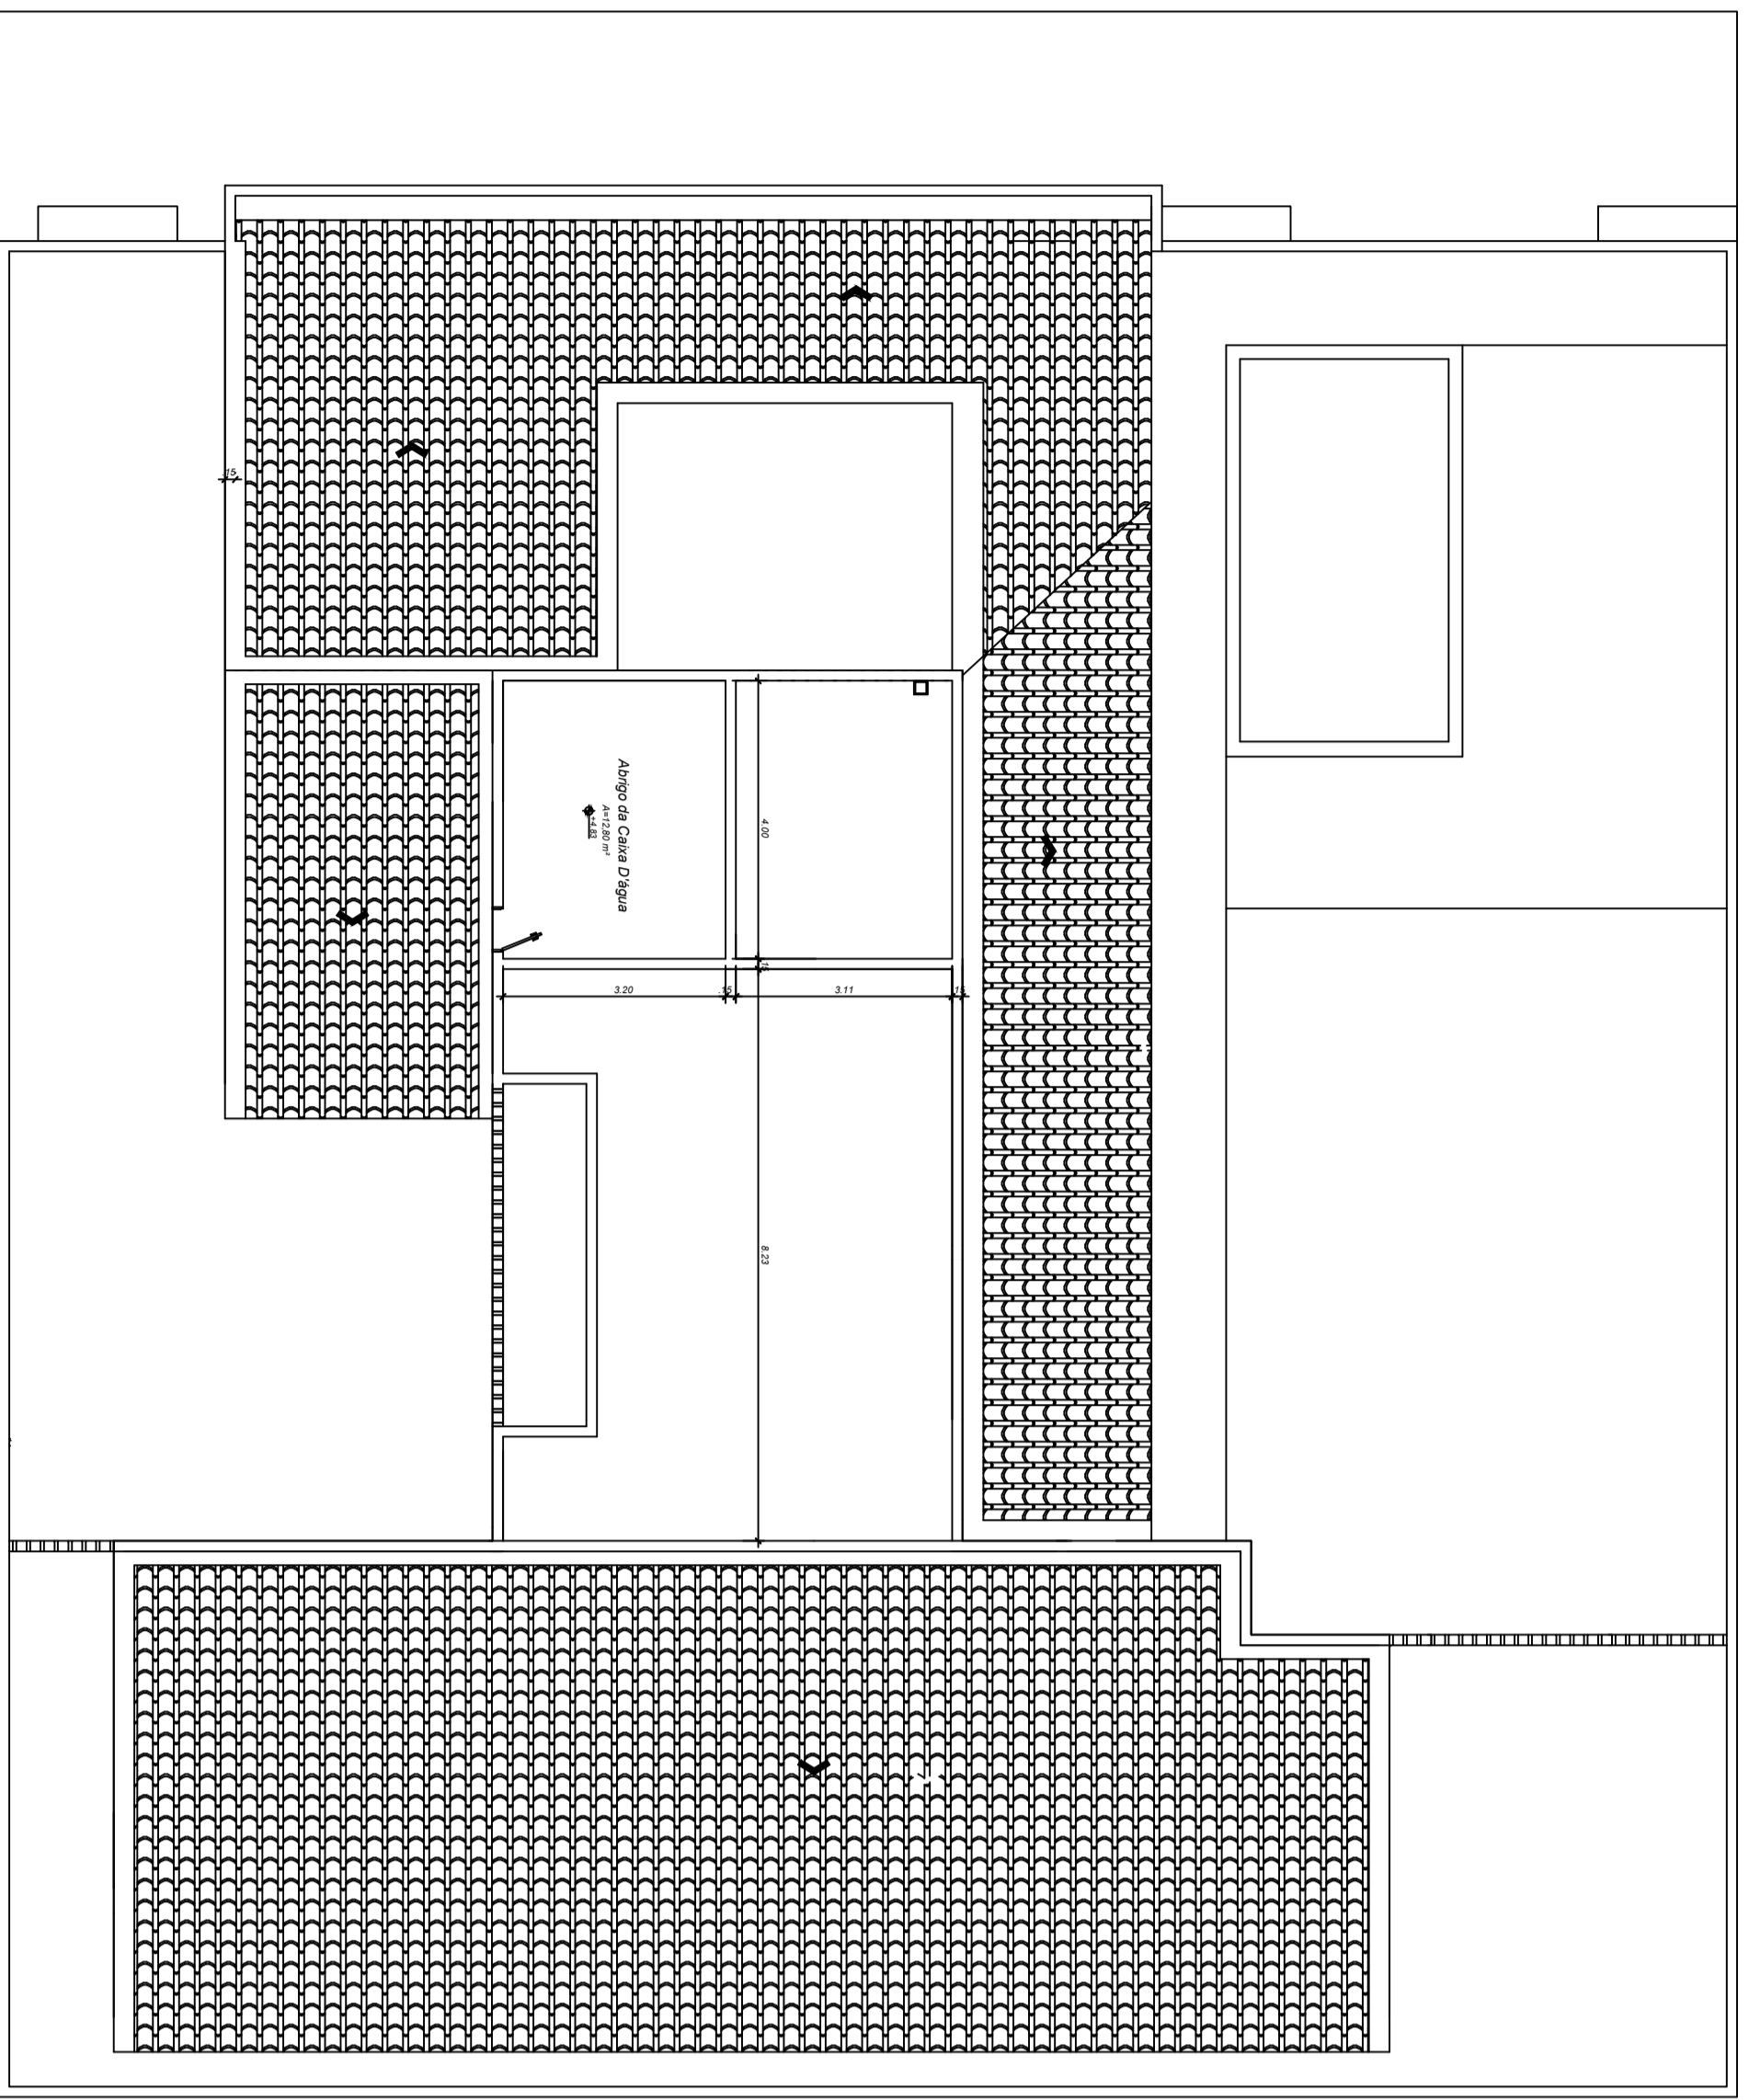

Planta Cobertura 01 - Dimensiones: 400 x 7000

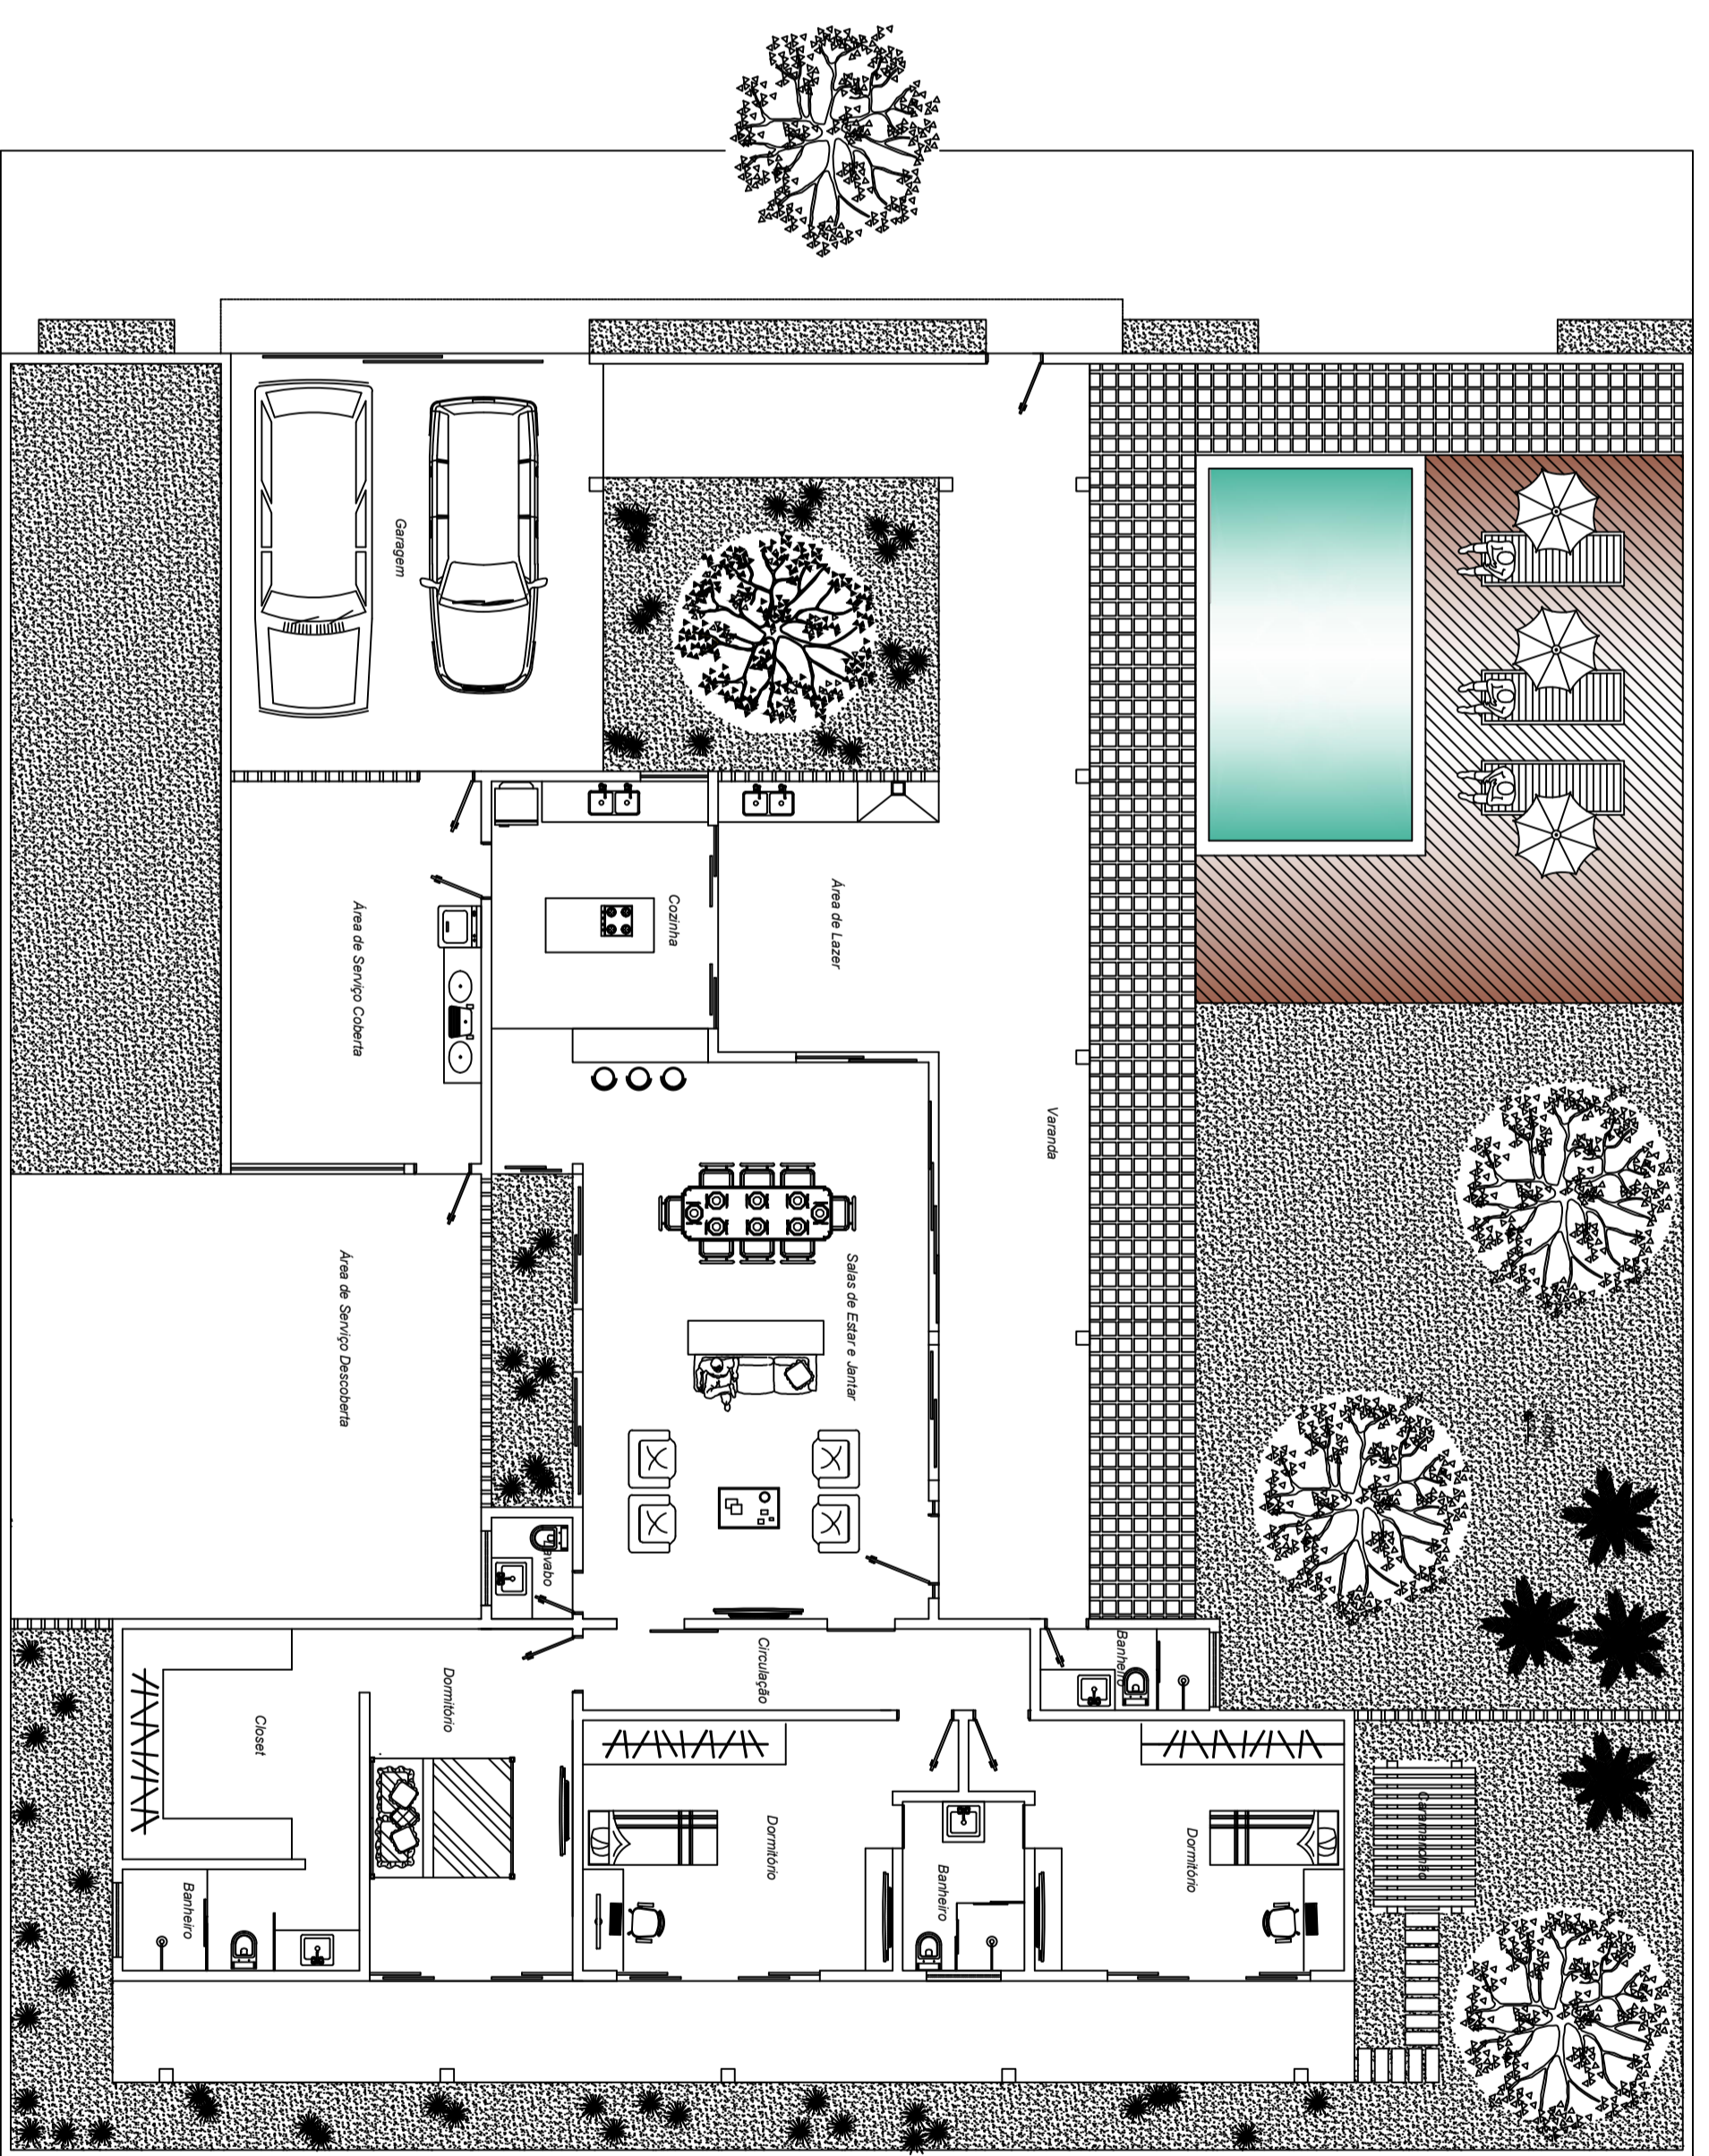

Planta Baja - 4,14m² - Dimensiones: 400 x 7000

Indica a quantidade de
formas de esquadrias

Indica o tipo de esquadria

Indica a forma de abertura de esquadria

Indica o tipo de material de esquadria

1,00 x 2,10

Indica o tamanho da esquadria, onde 0,10 m² é quando
aparecer uma esquadra medida em m² sobre a área
típic a esquadria. Ref: 05.7350.

LEGENDA:

ESQUADRIAS

- P-CM Para-Corre-Madeira
- P-GM Para-Giro-Madeira
- P-CH Para-Corre-Madeira
- J-CM Janela-Corre-Alumínio Madeira
- J-EMV Janela-Basculante-Madeira e Vidro
- B-BWV Balcão-Basculante-Alumínio Madeira e Vidro

Projeto:
PROJETO ARQUITETÔNICO DE UMA RESIDÊNCIA UNIFAMILIAR


CONDOMÍNIO:
MÁRIO BARATA

CONDOMÍNIO:
DARCIRENE ROCHA BALUERO - 182090404

INSTITUIÇÃO:
UNIVERSIDADE FEDERAL DO AMAPÁ

DATA:	ESCALA:	TITULARES:	ÁREA:
RS/2018	INDICADA		PLANTA BAIXA LAYOUT
Área Construída:	Área do Terreno:		PLANTA COBERTURA 01 LAYOUT
0,88 m ²	45,00 m ²		PLANTA COBERTURA 02 LAYOUT
2024			

A2/4
ARQUITETURA

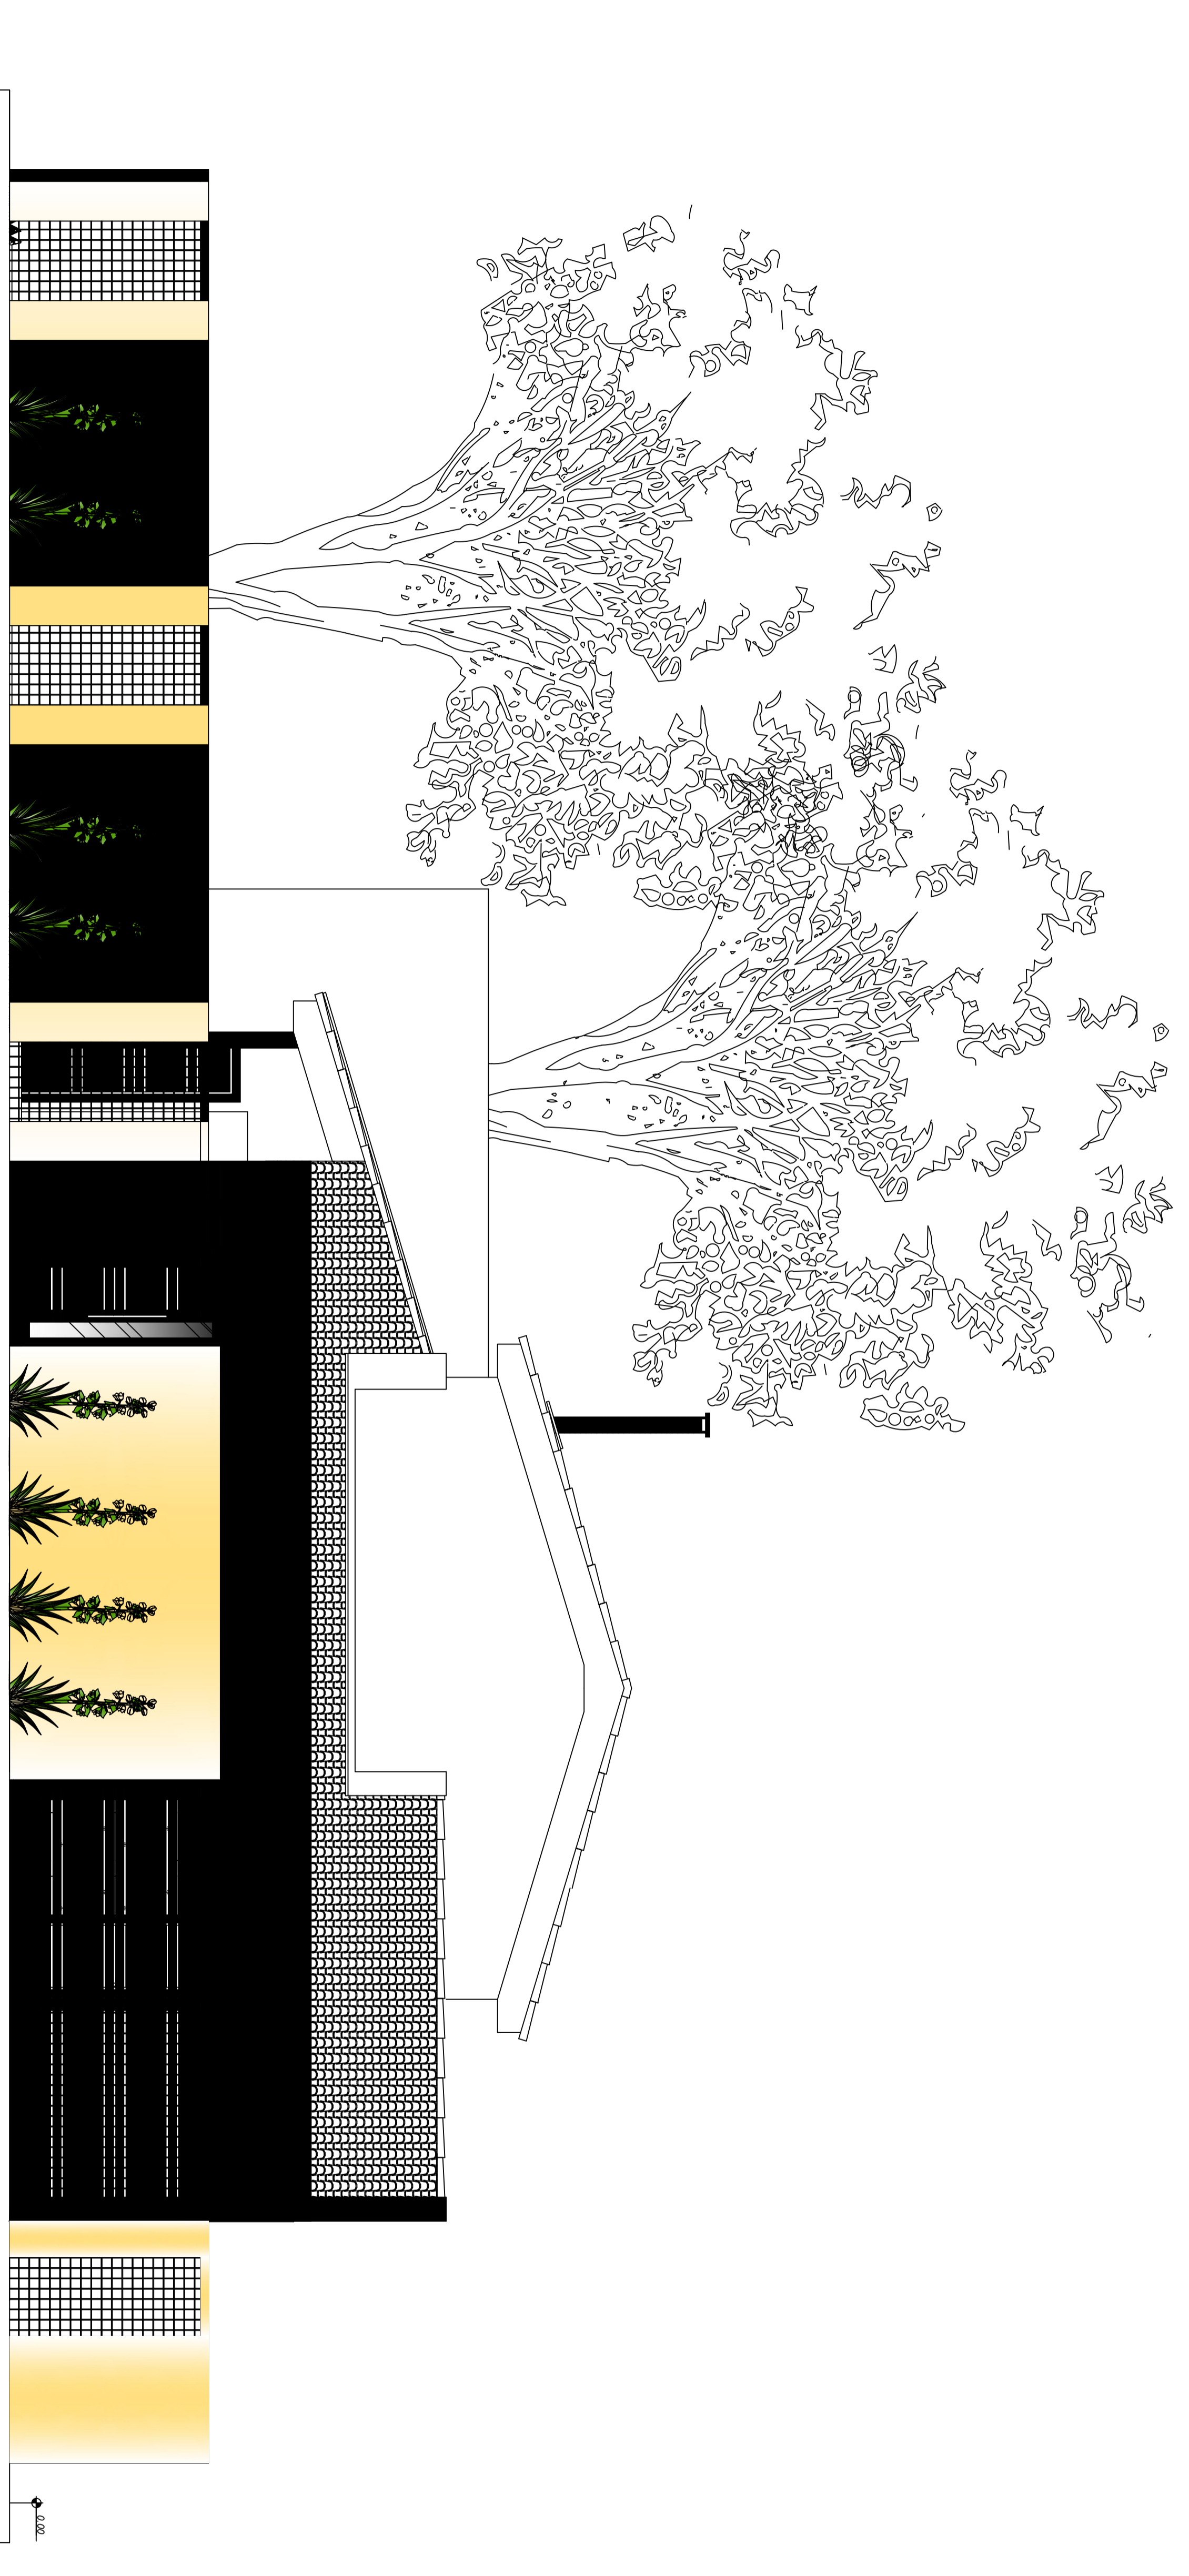


Vista 1 com Muro
ESC: 1/75



VOLUMETRIA 01 S/E



VOLUMETRIA 02 S/E

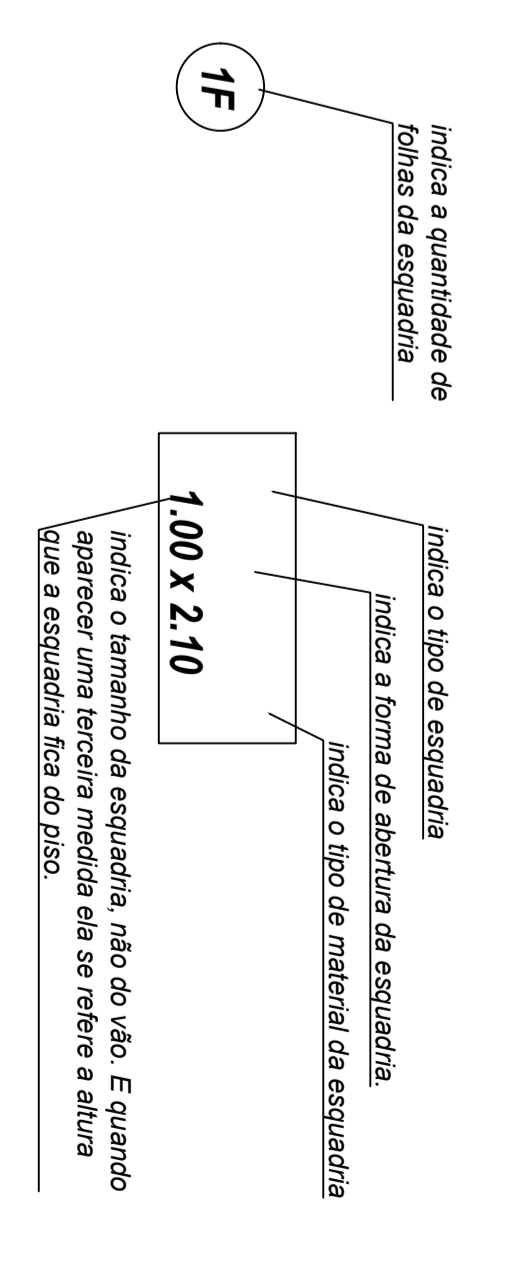

- LEGENDA:
- ESQUADRAS
- P-CM Para-Corre-Madeira
 - P-GM Para-Giro-Madeira
 - P-CH Para-Corre-Madeira
 - J-CM Janela-Corre-Alumínio Madeira
 - J-BMV Janela-Basculante-Madeira e Vidro
 - B-BMV Balancim-Basculante-Alumínio Madeira e Vidro

Projeto:		UNIVERSIDADE FEDERAL DO AMAPÁ	
Objetivo:		PROJETO ARQUITETÔNICO DE UMA RESIDÊNCIA UNIFAMILIAR	
Obrigações:		MARIO BARATA	
Orientador:		DARCIRENE ROCHA BALUENO - 1820090404	
Instituição:		UNIVERSIDADE FEDERAL DO AMAPÁ	
Nome:	Escala:	Faixa:	Autenticação:
RSJ/2018	INDICADA		
Área Construída:	Área do Terreno:	Assinatura:	
0,88 m ²	45,00 m ²	VISTA COM MURO	
Data:		VOLUMETRIAS 01 E 02	
2024			
		A4/4	
		ARQUITETURA	