



1 PLANTA BAIXA
ESCALA 1:75



QUANTITATIVO DE PORTAS				
CÓD	QUANTIDADE	COMPRIMENTO	ALTURA	DESCRIÇÃO
P1	3	0.900	2.200	Porta de madeira compensada e laminada
P2	10	0.800	2.200	Porta de madeira compensada e laminada
P3	51	1.000	2.200	Porta de madeira compensada e laminada
P4	2	1.800	2.200	Porta de madeira compensada e laminada com folha dupla
P5	10	1.500	2.200	Porta de madeira compensada e laminada com folha dupla
P6	3	1.200	2.200	Porta de madeira compensada e laminada
P7	1	2.000	2.500	Porta de aço rotante pendurada
P8	1	3.200	2.200	porta com esquadrias em alumínio póliu e emvidraçada


QUANTITATIVO DE JANELAS				
CÓD	QUANTIDADE	LARGURA	ALTURA	DESCRIÇÃO
B1	17	0.500	0.400	Balcom simples de alumínio e vidro
J1	20	1.200	1.100	Janela de folhas de correr em alumínio e vidro.
J2	13	1.200	0.600	Janela de folhas de correr em alumínio e vidro.

MINISTÉRIO DA EDUCAÇÃO
FUNDAÇÃO UNIVERSIDADE FEDERAL DO AMAPÁ
CURSO DE ARQUITETURA E URBANISMO


FOLHA PROJETO ARG.: UNIDADE DE PRONTO ATENDIMENTO - UPA 24 H
 ENDEREÇO: RUA JOSÉ DO ESPÍRITO SANTO - S/N, NA ORLA
A02 BAIRRO: CIDADE NOVA 1

PROFESSOR ORIENTADOR PROFESSORA MSC. FÁTIMA PELAES	ACADÊMICO JOSÉ SOARES FEITOZA FILHO MATRÍCULA 201004031
---	--


ESCALA INDICADA	DESENHO(S) PLANTA BAIXA DO PAVIMENTO TÉRREO	ÁREA DO TERRENO: 2059,65m ² ÁREA DA CONST. DO PAV. TÉRREO: 731,73m ² TX DE OCUPAÇÃO: 49% ÁREA PERMEÁVEL: 183,12 m ²
-----------------	---	---

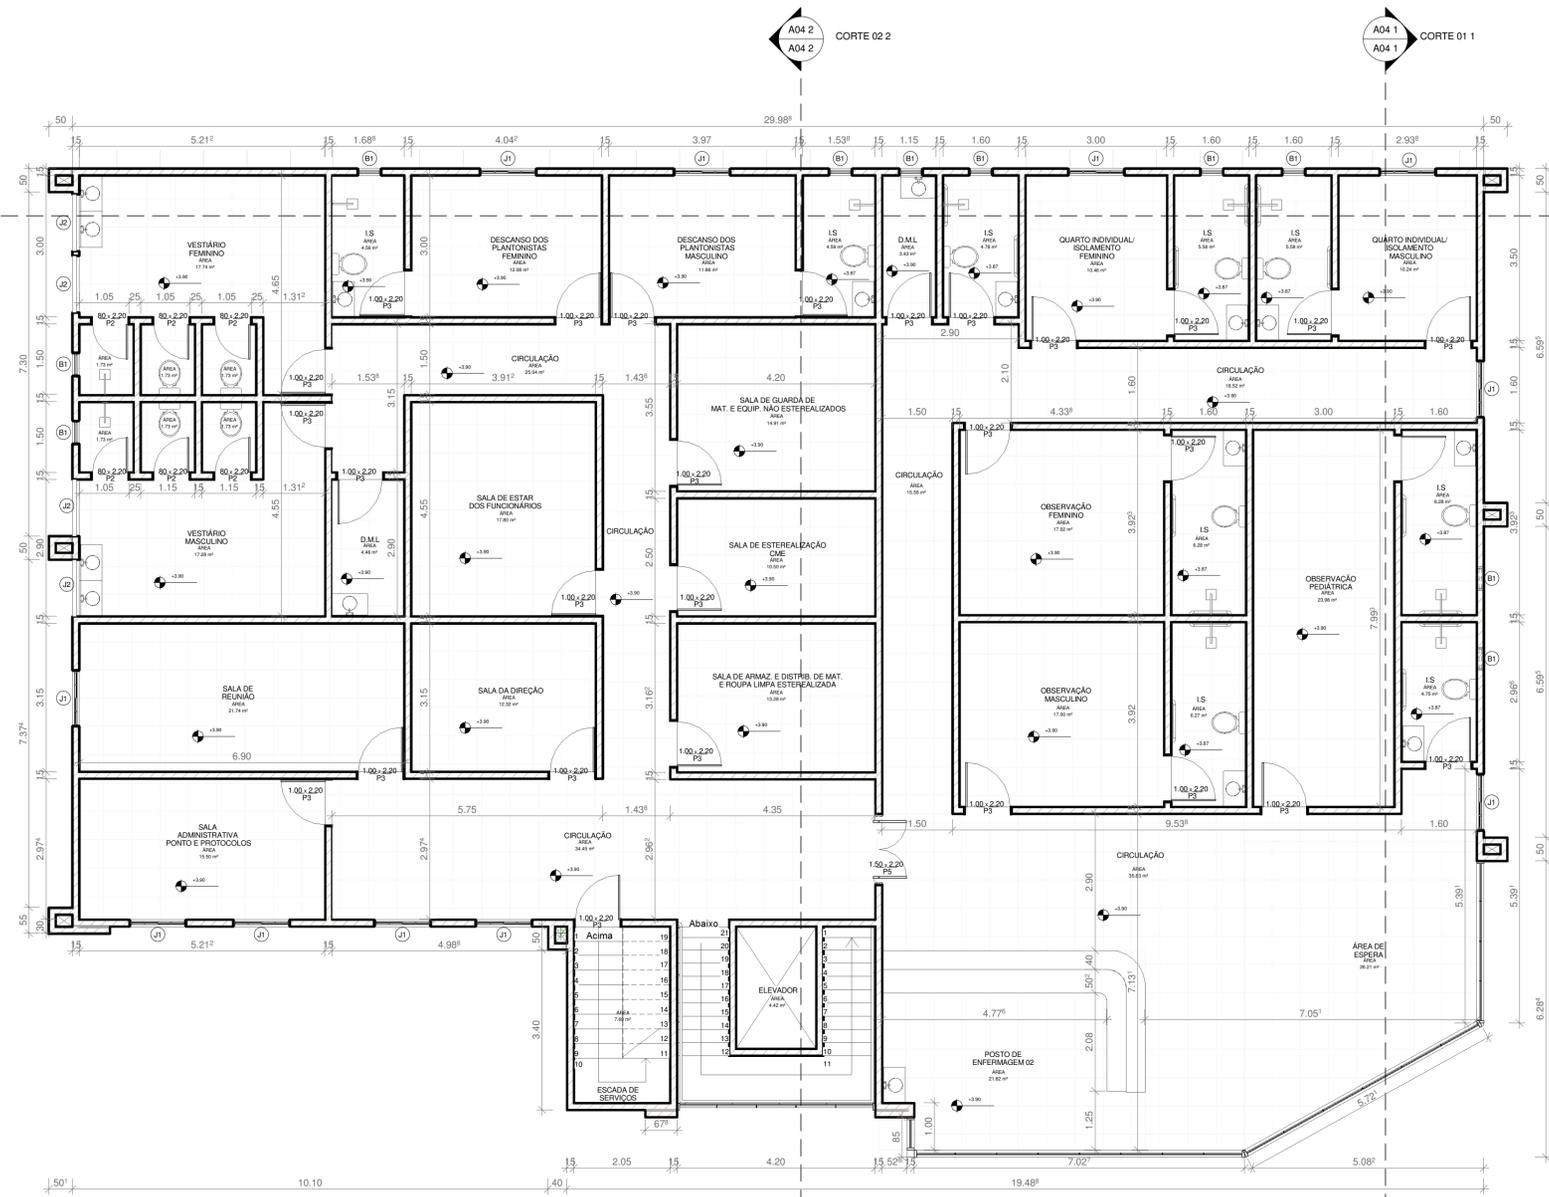


1 PAVIMENTO SUPERIOR
ESCALA 1:75

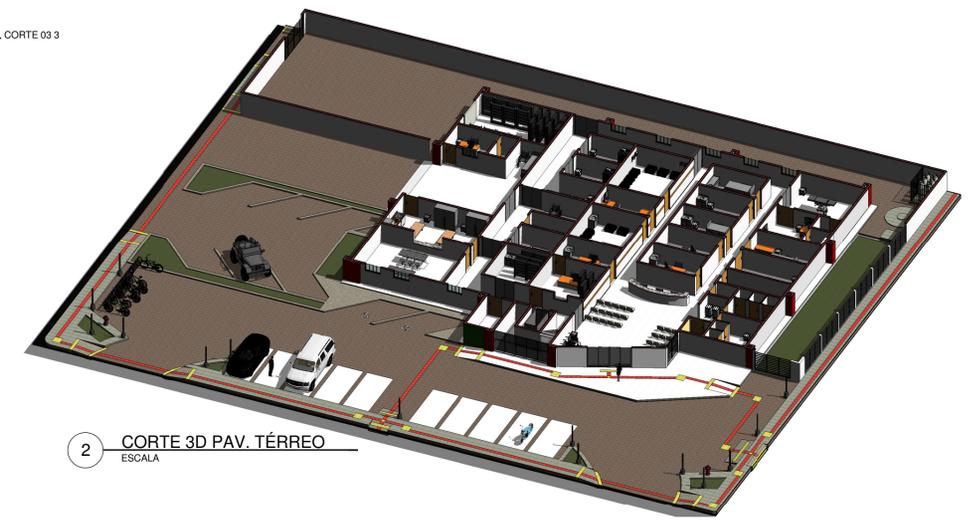

2 CORTE 3D PAV. TÉRREO
ESCALA

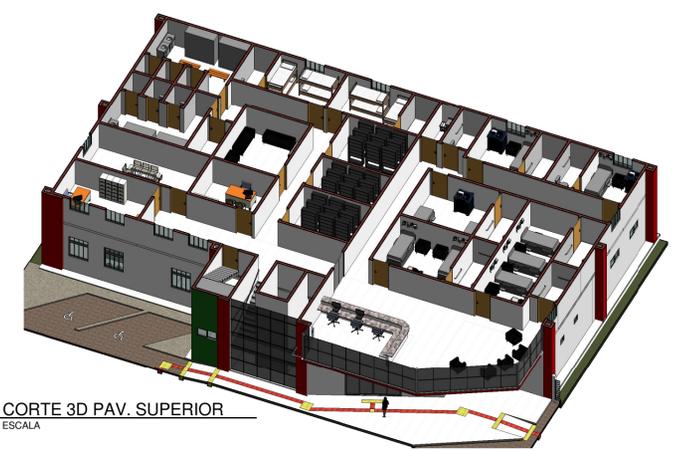


3 CORTE 3D PAV. SUPERIOR
ESCALA

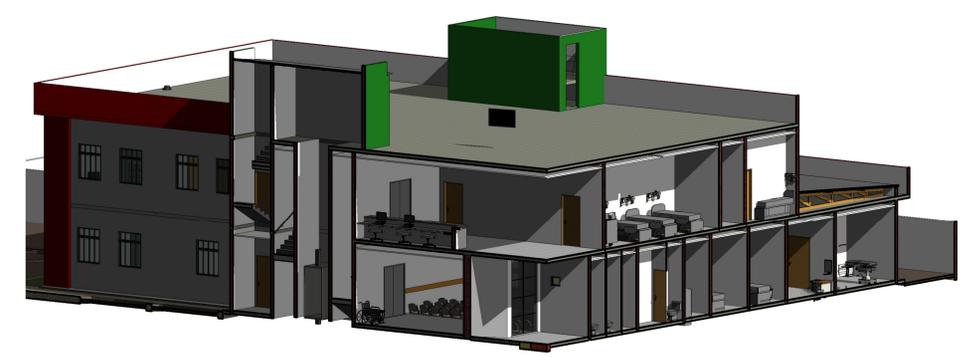


4 CORTE 3D PERSPECTIVA
ESCALA


 <p>MINISTÉRIO DA EDUCAÇÃO FUNDAÇÃO UNIVERSIDADE FEDERAL DO AMAPÁ CURSO DE ARQUITETURA E URBANISMO</p>		
FOLHA	<p>PROJETO ARQ.: UNIDADE DE PRONTO ATENDIMENTO - UPA 24 H ENDEREÇO: RUA JOSÉ DO ESPIRITO SANTO - S/N, NA ORLA BAIRRO: CIDADE NOVA 1</p>	
A03	<p>PROFESSOR ORIENTADOR PROFESSORA MSC. FÁTIMA PELAES</p>	<p>ACADÊMICO JOSÉ SOARES FEITOZA FILHO MATRÍCULA 201004031</p>
ESCALA INDICADA	<p>DESENHO(S) PLANTA DO PAV. SUPERIOR, CORTES 3D DO PAV. TÉRREO, PAV. SUPERIOR E CORTE EM PERSPECTIVA</p>	<p>ÁREA DO TERRENO: 2059,65m² ÁREA DA CONST. DO PAV. TÉRREO: 731,73m² TX DE OCUPAÇÃO: 49% ÁREA PERMEÁVEL: 183,12 m²</p>

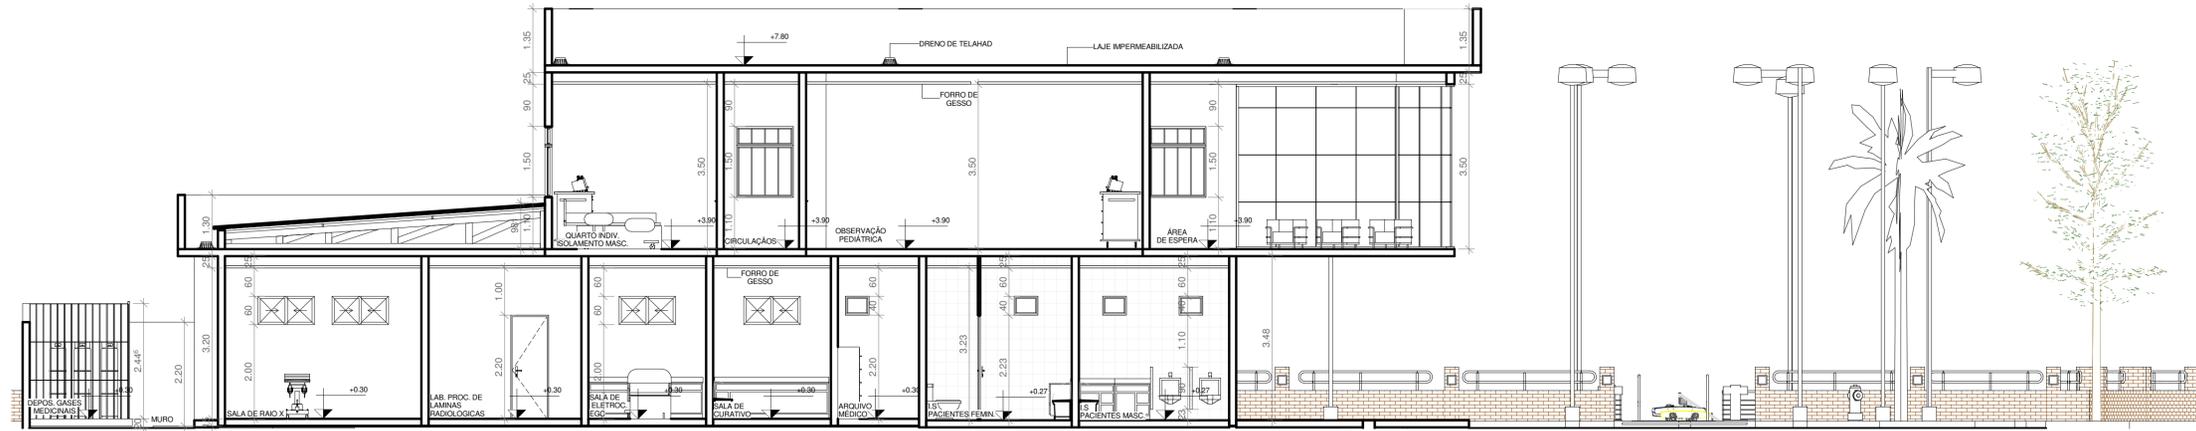

1 CORTE 01
ESCALA 1:75

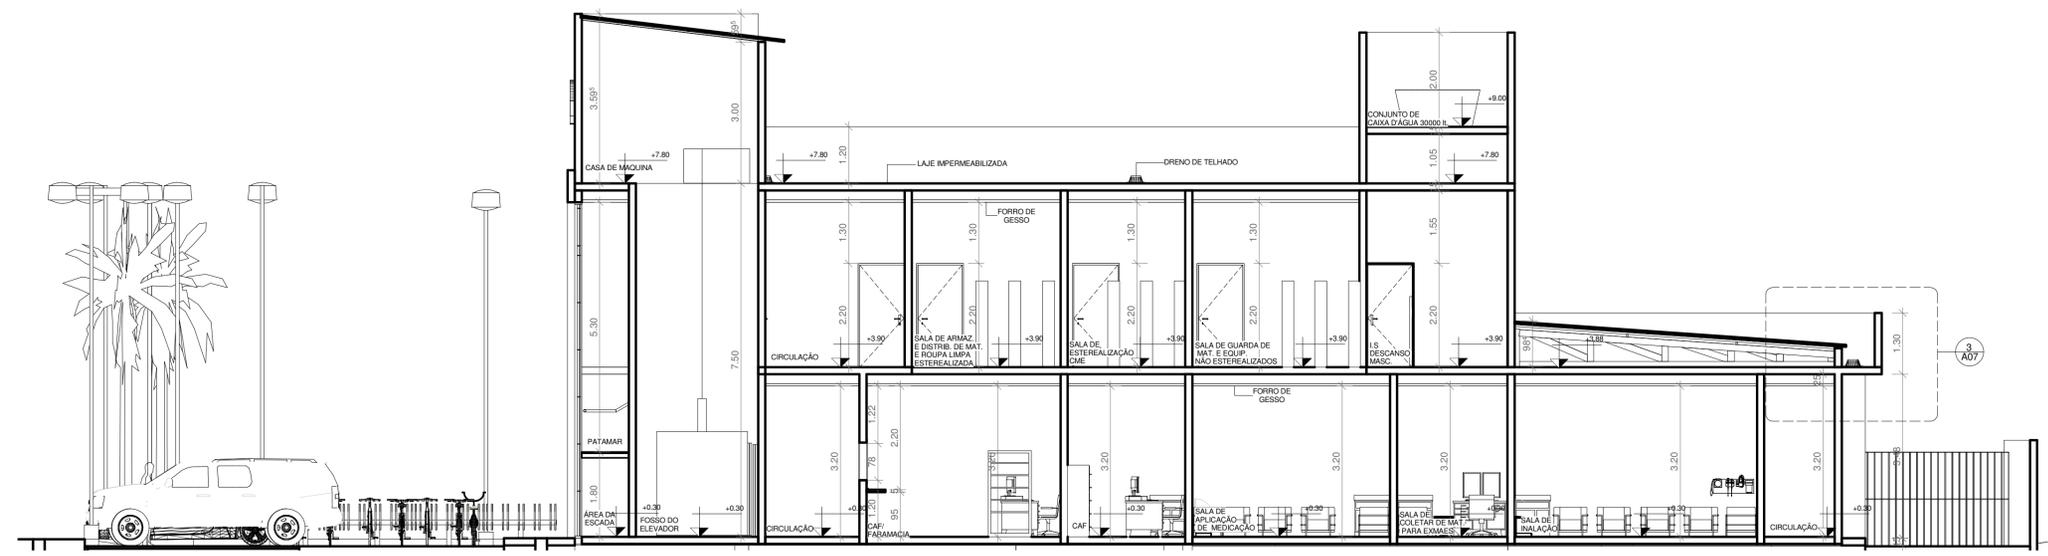


2 CORTE 02
ESCALA 1:75

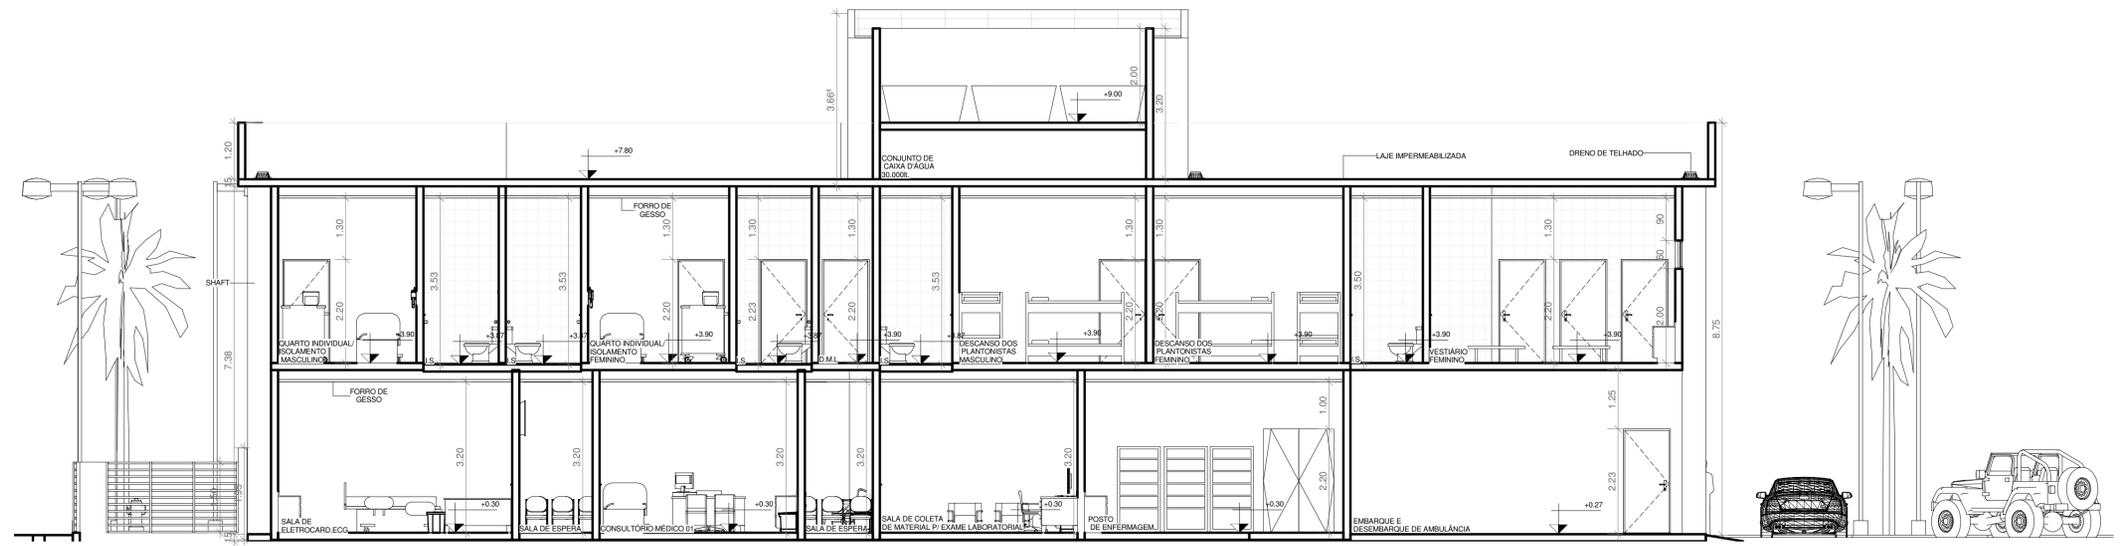


3 CORTE 03
ESCALA 1:75

 <p>MINISTÉRIO DA EDUCAÇÃO FUNDAÇÃO UNIVERSIDADE FEDERAL DO AMAPÁ CURSO DE ARQUITETURA E URBANISMO</p>		
FOLHA	PROJETO ARG.: UNIDADE DE PRONTO ATENDIMENTO - UPA 24 H ENDEREÇO: RUA JOSÉ DO ESPÍRITO SANTO - S/N, NA ORLA BAIRRO: CIDADE NOVA 1	
A04	PROFESSOR ORIENTADOR PROFESSORA MSC. FÁTIMA PELAES	ACADÊMICO JOSÉ SOARES FEITOZA FILHO MATRÍCULA 201004031
ESCALA INDICADA	DESENHO(S) CORTES	ÁREA DO TERRENO: 2059,65m ² ÁREA DA CONST. DO PAV. TÉRREO: 731,73m ² TX DE OCUPAÇÃO: 49% ÁREA PERMEÁVEL: 183,12 m ²

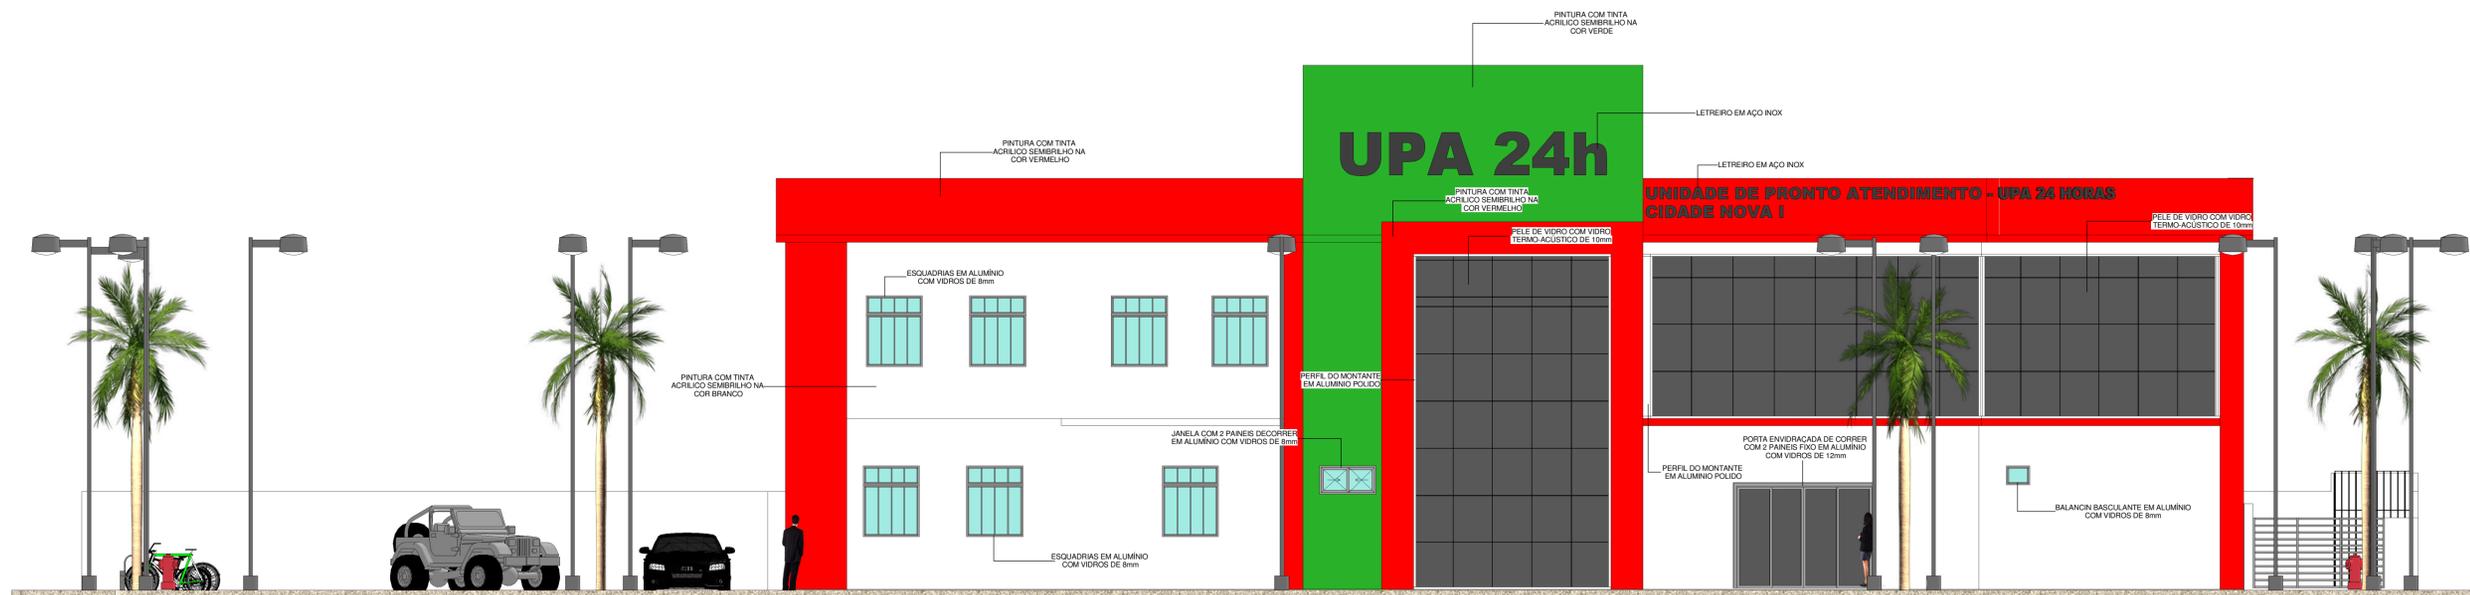


1 FACHADA SUL
ESCALA 1:75

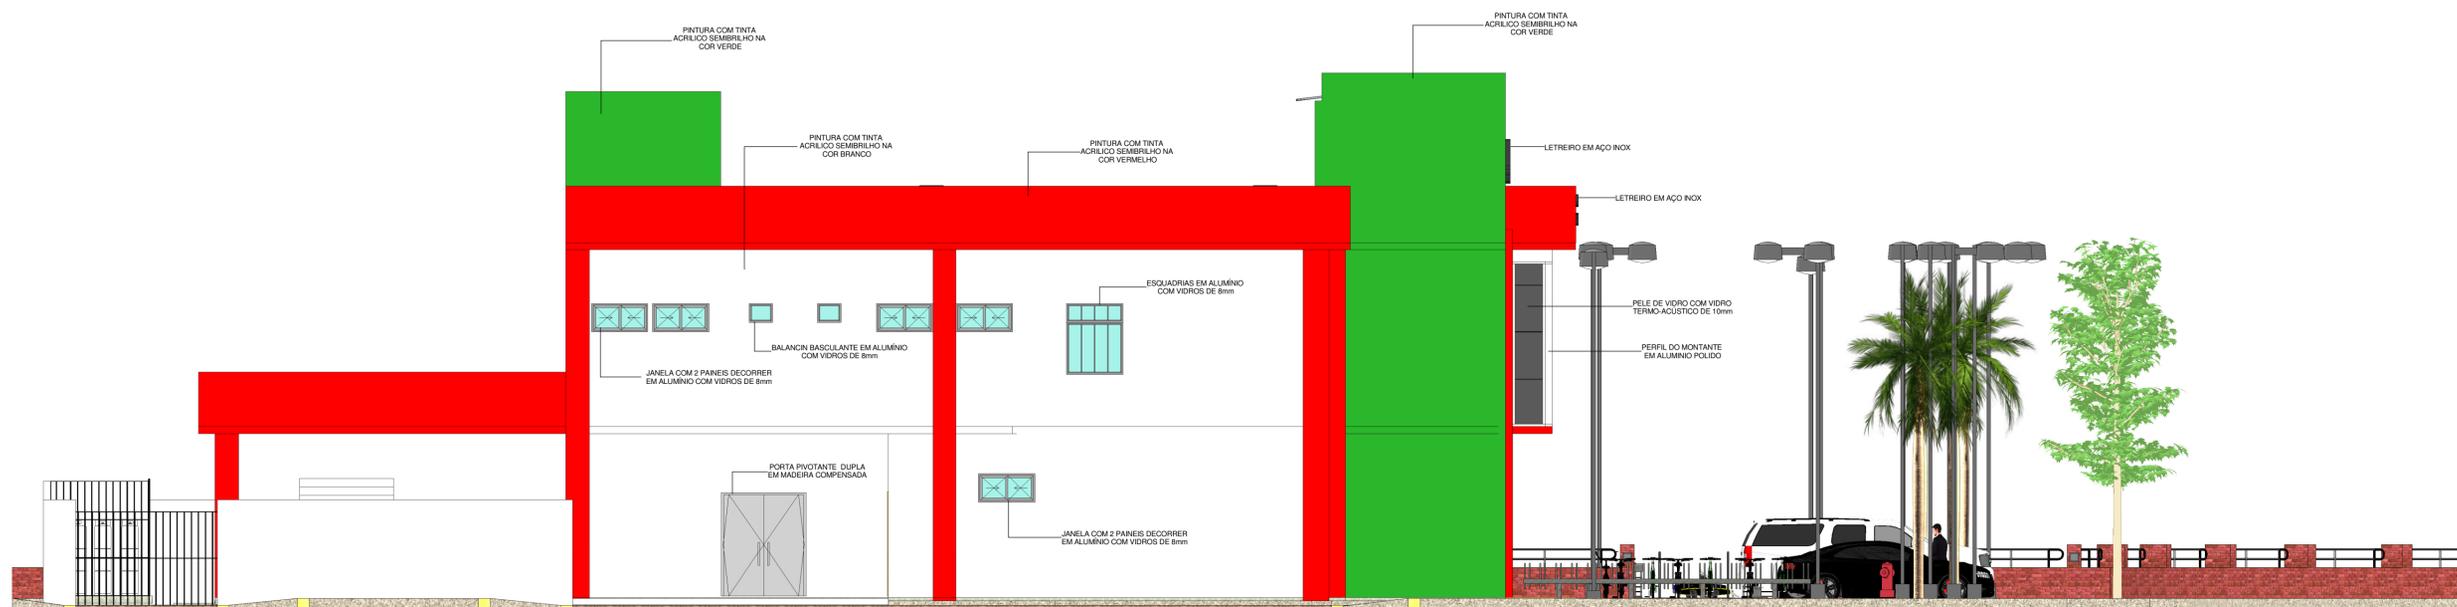


2 FACHADA OESTE
ESCALA 1:75

 <p>MINISTÉRIO DA EDUCAÇÃO FUNDAÇÃO UNIVERSIDADE FEDERAL DO AMAPÁ CURSO DE ARQUITETURA E URBANISMO</p>	
FOLHA	<p>PROJETO ARQ.: UNIDADE DE PRONTO ATENDIMENTO - UPA 24 H ENDEREÇO: RUA JOSÉ DO ESPIRITO SANTO - S/N, NA ORLA BAIRRO: CIDADE NOVA 1</p> <p>A05</p>
<p>PROFESSOR ORIENTADOR PROFESSORA MSC. FÁTIMA PELAES</p>	<p>ACADÊMICO JOSÉ SOARES FEITOZA FILHO MATRÍCULA 201004031</p>
<p>ESCALA INDICADA</p>	<p>DESENHO(S) FACHADA OESTE E FACHADA SUL</p> <p>ÁREA DO TERRENO: 2059,65m² ÁREA DA CONST. DO PAV. TERREÇO: 731,73m² TX DE OCUPAÇÃO: 49% ÁREA PERMEÁVEL: 133,12 m²</p>

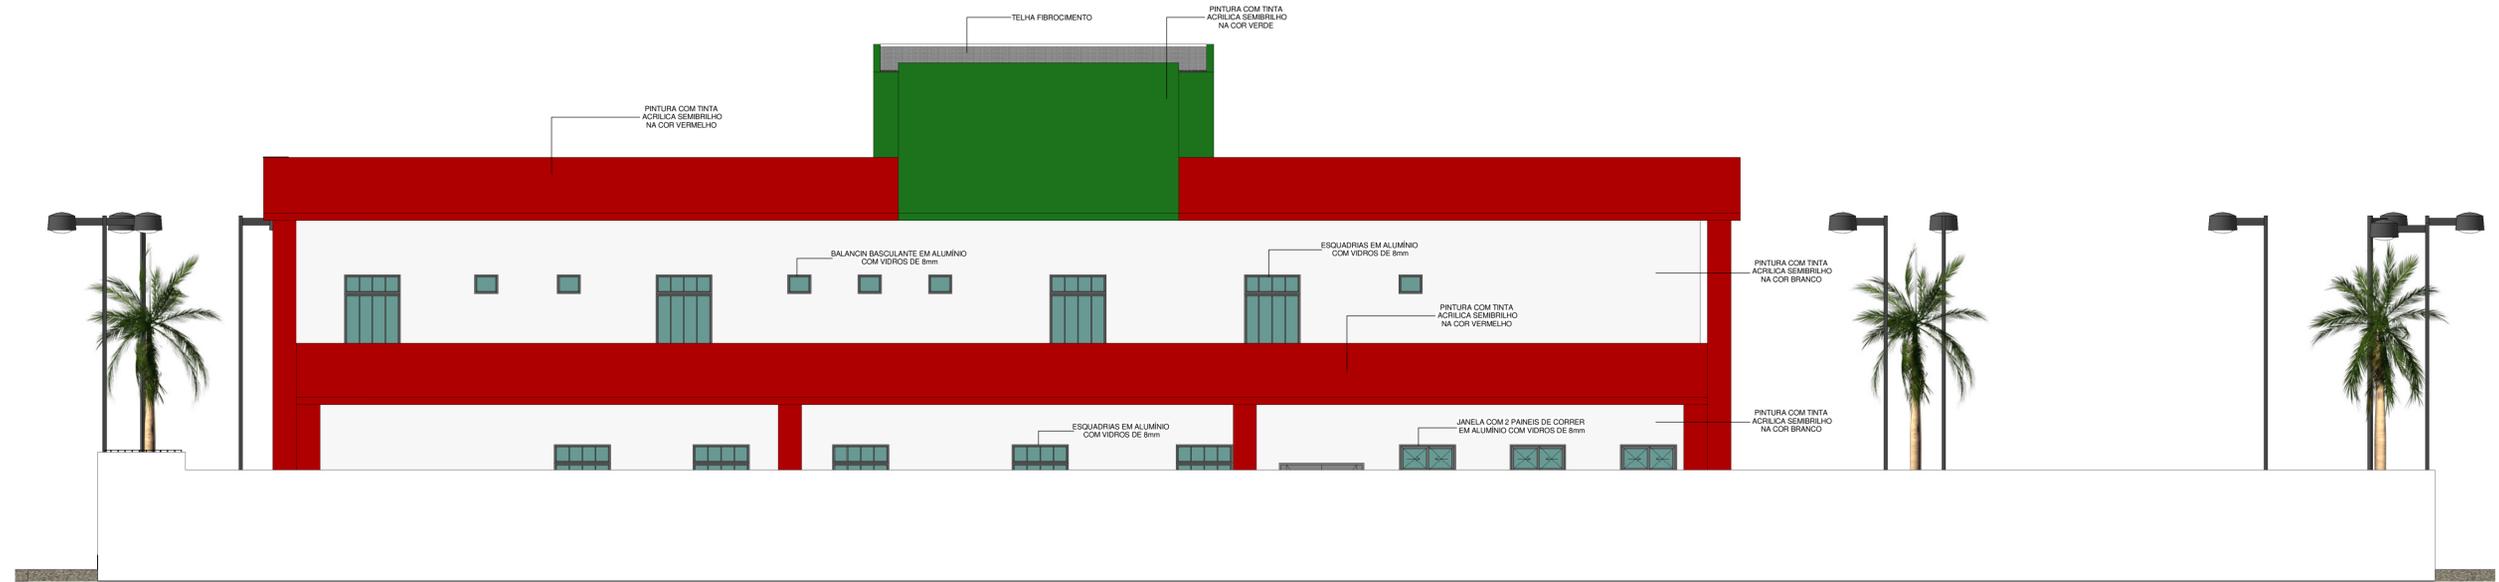


1 FACHADA NORTE
ESCALA 1 : 75

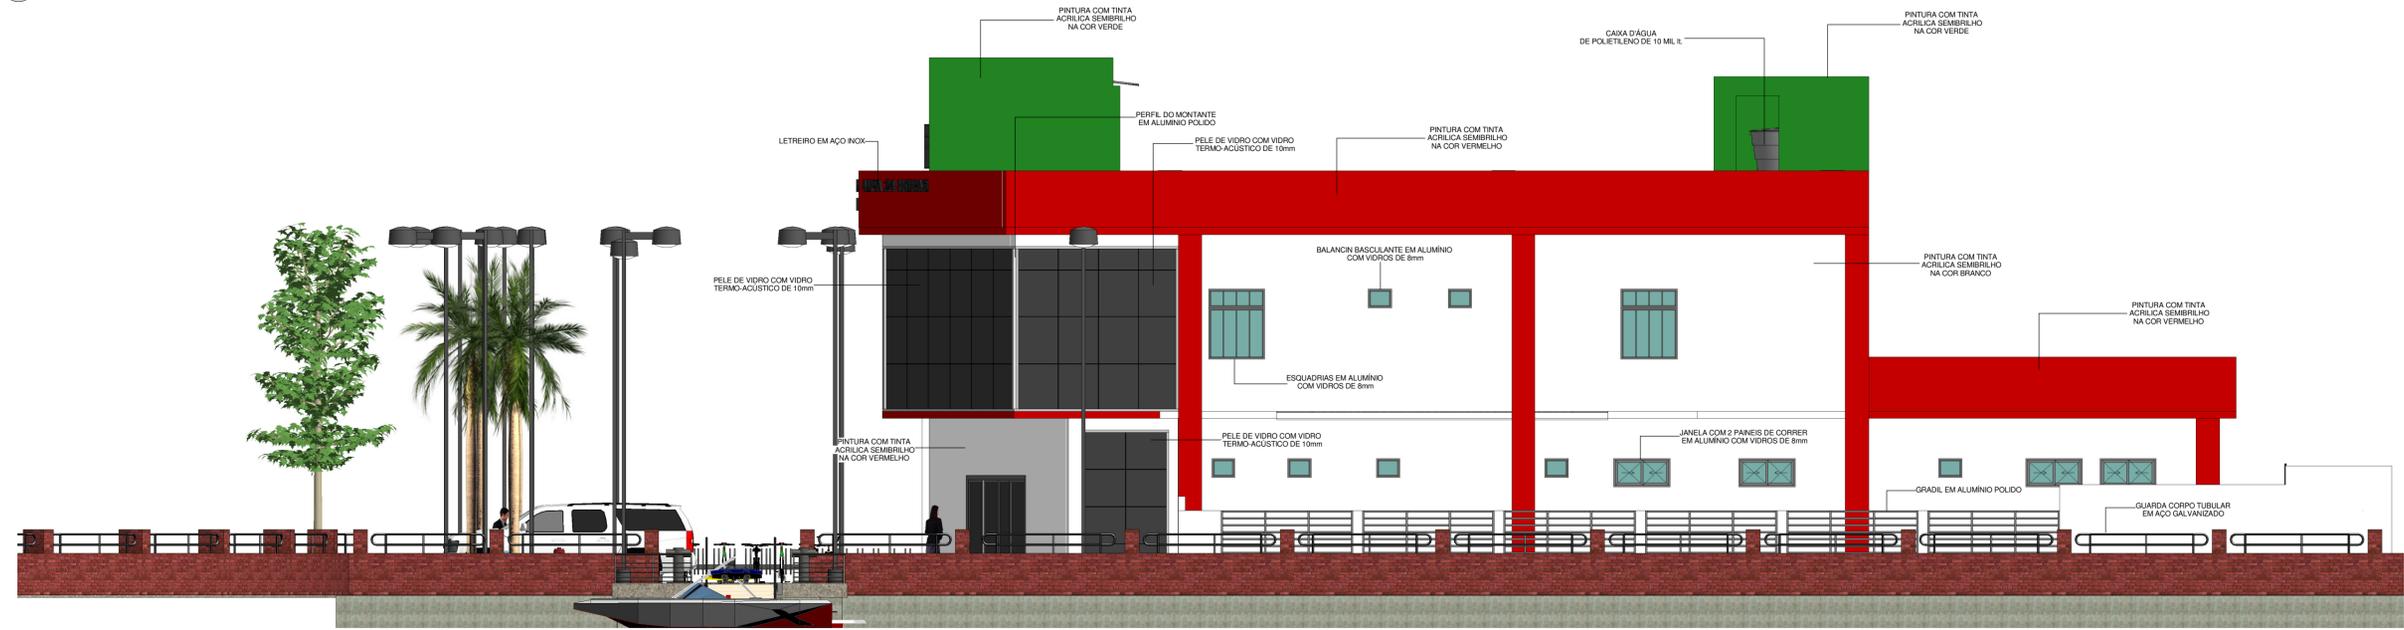


2 FACHADA LESTE
ESCALA 1 : 75


 <p>MINISTÉRIO DA EDUCAÇÃO FUNDAÇÃO UNIVERSIDADE FEDERAL DO AMAPÁ CURSO DE ARQUITETURA E URBANISMO</p>		
FOLHA	PROJETO ARQ.: UNIDADE DE PRONTO ATENDIMENTO - UPA 24 H ENDEREÇO: RUA JOSÉ DO ESPÍRITO SANTO - S/N, NA ORLA A06 BAIRRO: CIDADE NOVA 1	
PROFESSORA ORIENTADORA	PROFESSORA MSC. FÁTIMA PELAES	ACADÊMICO JOSÉ SOARES FEITOZA FILHO MATRÍCULA 201004031
ESCALA INDICADA	DESENHO(S) FACHADA NORTE E FACHADA LESTE	ÁREA DO TERRENO: 2059,65m ² ÁREA DA CONST. DO PAV. TERREÇO: 731,73m ² TX DE OCUPAÇÃO: 49% ÁREA PERMEÁVEL: 183,12 m ²

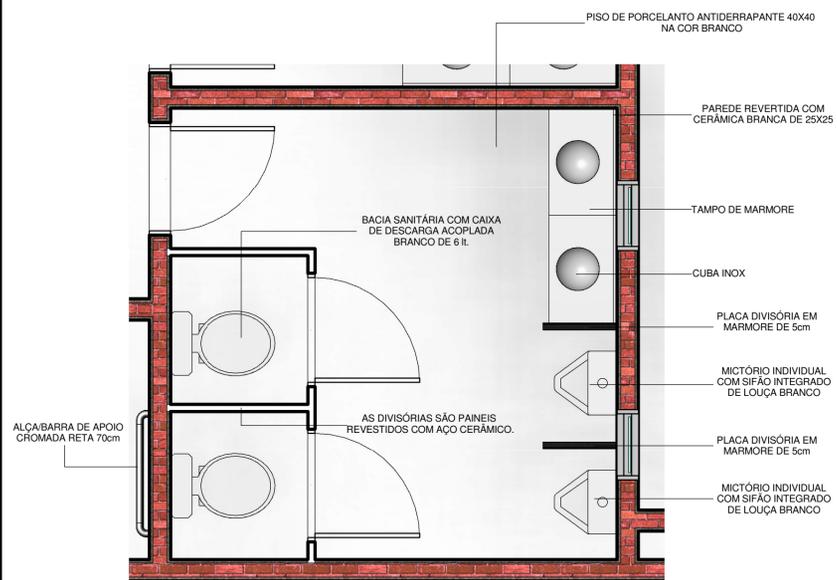


1 **INSTALAÇÃO SANITÁRIA (I.S.)**
ESCALA 1:25

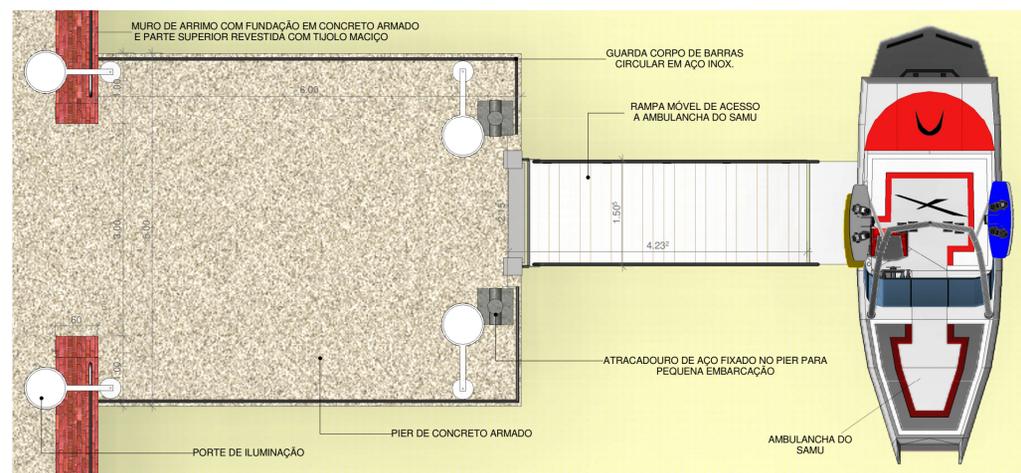

2 **DETALHAMENTO DA RAMP**
ESCALA 1:50

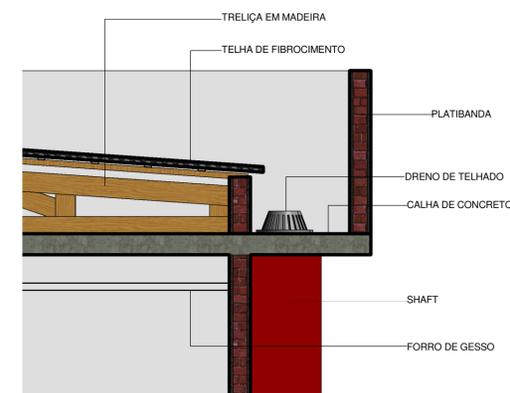

3 **CORTE DA PLATIBANDA**
ESCALA 1:25

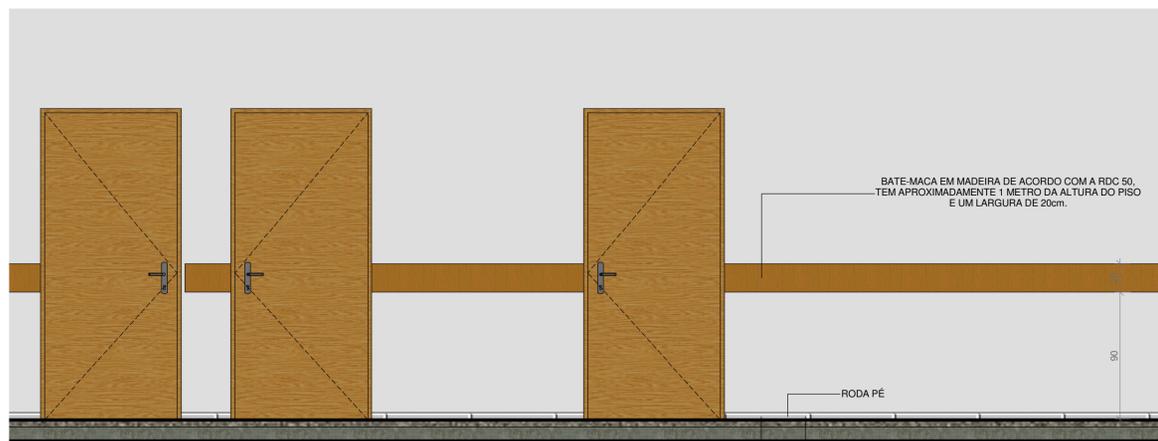


4 **DETALHAMENTO DO BATE-MACA E RODA PÉ**
ESCALA 1:25


DE ACORDO COM A NORMA DA RDC 50 O RODA PÉ DE AMBIENTES DE SAÚDE NÃO PODEM TER JUNÇÕES COM ÂNGULO DE 45º. AS JUNÇÕES COM O NÍVEL DO PISO DEVEM SER CURVAS DESTA FORMA FACILITA A LIMPEZA EVITANDO O ACUMULO DE SUJEIRA.



RODA PÉ

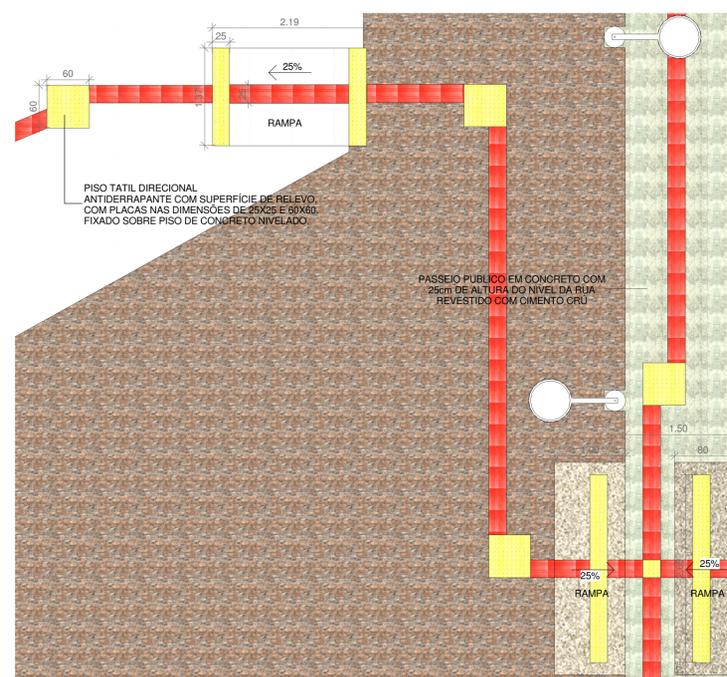


5 **FAIXAS TATEIS DE ACESSIBILIDADE**
ESCALA 1:50

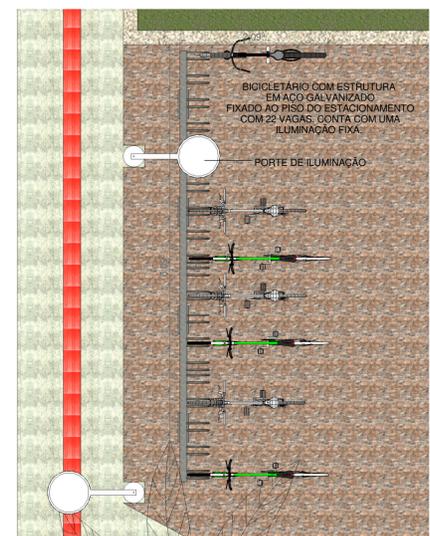

6 **BICICLETÁRIO**
ESCALA 1:50


FOLHA	A07 PROJETO ARG.: UNIDADE DE PRONTO ATENDIMENTO - UPA 24 H ENDEREÇO: RUA JOSÉ DO ESPÍRITO SANTO - S/N, NA ORLA BAIRRO: CIDADE NOVA 1	
PROFESSOR ORIENTADOR PROFESSORA MSC. FÁTIMA PELAES	ACADÊMICO JOSÉ SOARES FEITOZA FILHO MATRÍCULA 201004031	
ESCALA INDICADA	DESENHO(S) DETALHAMENTO DIVERSOS 01	ÁREA DO TERRENO: 2059,65m ² ÁREA DA CONST. DO PAV. TERREÇO: 731,73m ² TX DE OCUPAÇÃO: 49% ÁREA PERMEÁVEL: 183,12 m ²

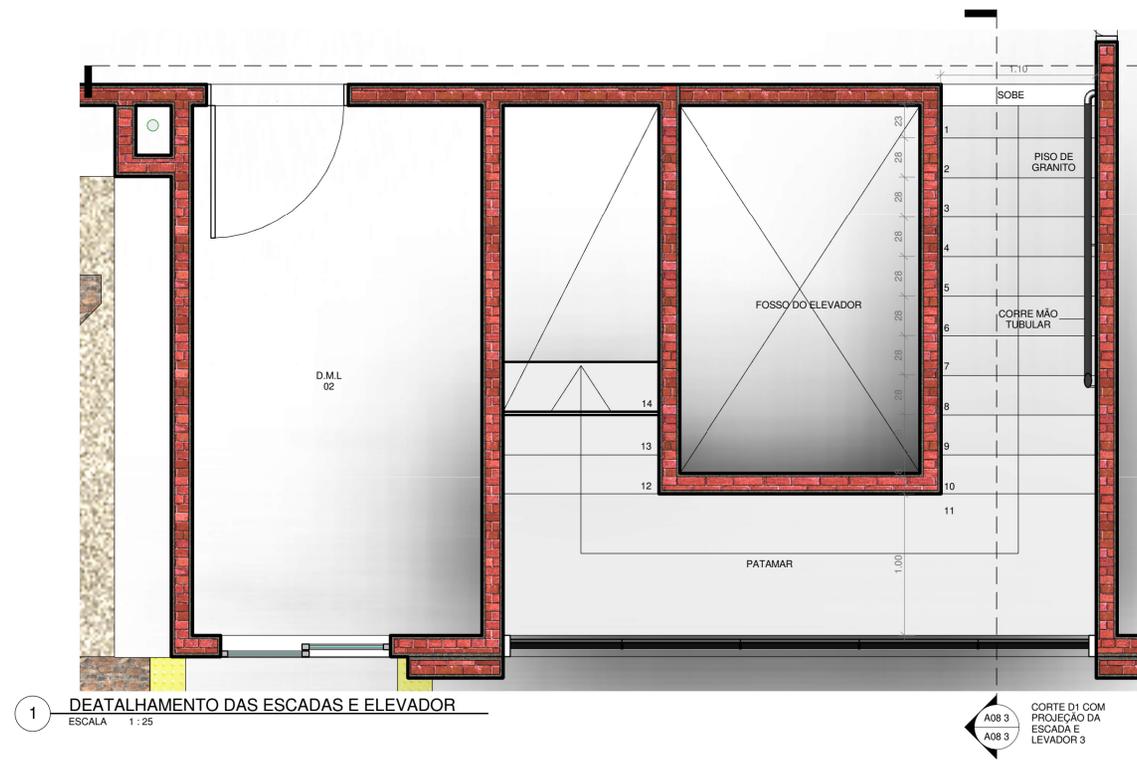


1 DEATLHAMENTO DAS ESCADAS E ELEVADOR
ESCALA 1:25

CORTE D2 COM PROJEÇÃO DAS ESCADAS, ELEVADOR E CASA DE MAQUINAS 5

CORTE D1 COM PROJEÇÃO DA ESCADA E LEVADOR 3

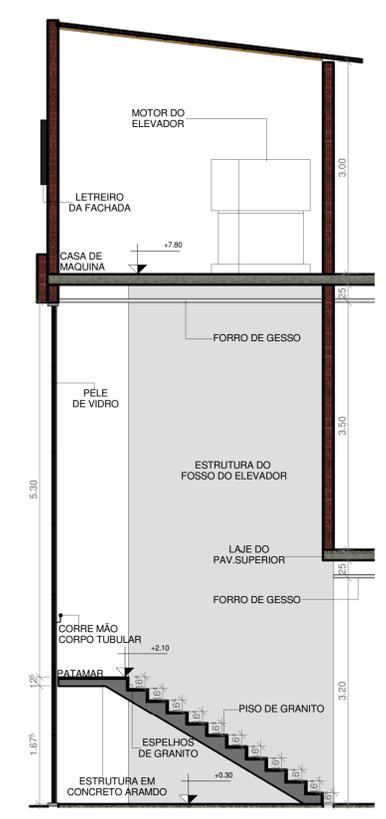


2 CORTE D1
ESCALA 1:50

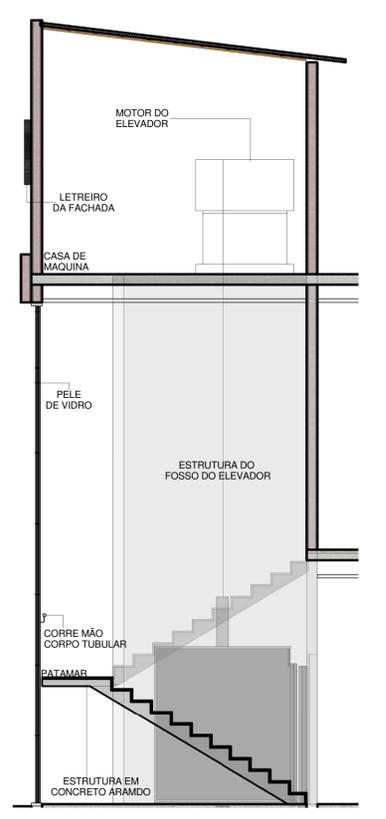

3 CORTE D1 COM PROJEÇÃO DA ESCADA E LEVADOR
ESCALA 1:50



4 CORTE D2
ESCALA 1:35

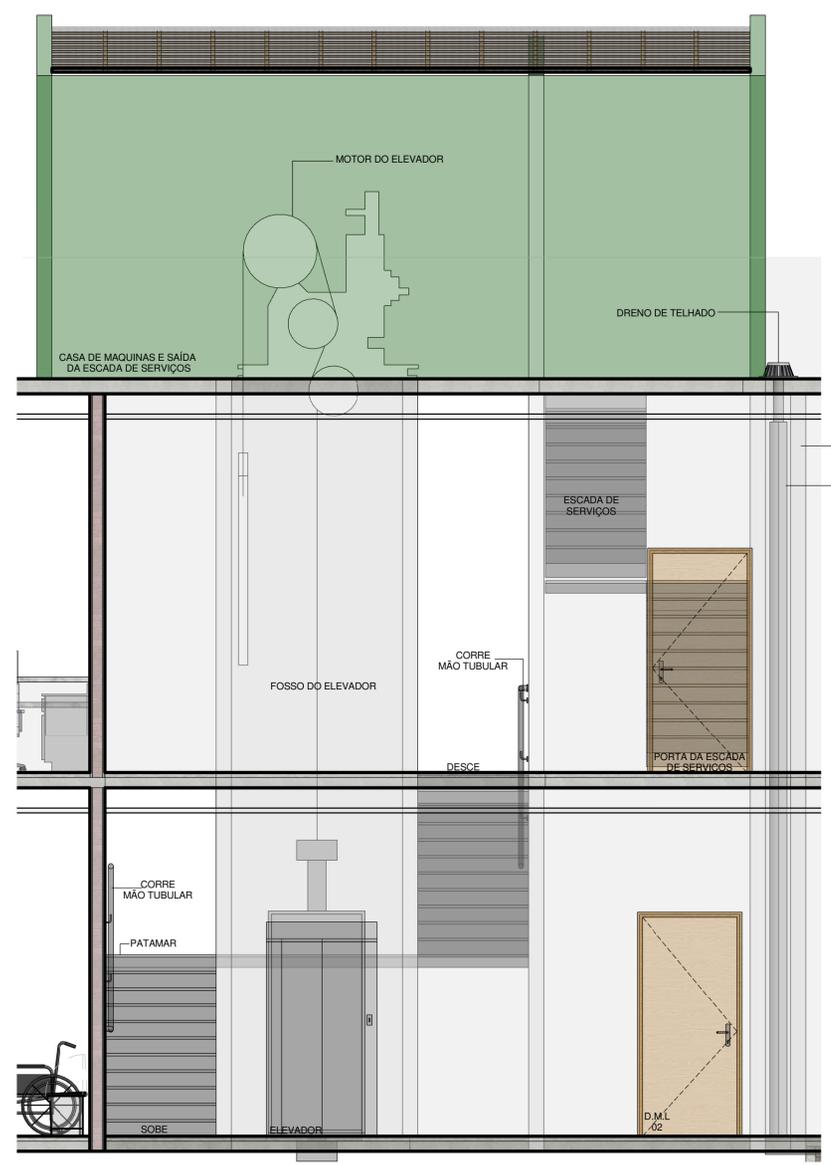

5 CORTE D2 COM PROJEÇÃO DAS ESCADAS, ELEVADOR E CASA DE MAQUINAS
ESCALA 1:35

 <p>MINISTÉRIO DA EDUCAÇÃO FUNDAÇÃO UNIVERSIDADE FEDERAL DO AMAPÁ CURSO DE ARQUITETURA E URBANISMO</p>		
FOLHA	<p>PROJETO ARQ.: UNIDADE DE PRONTO ATENDIMENTO - UPA 24 H ENDEREÇO: RUA JOSÉ DO ESPIRITO SANTO - S/N, NA ORLA BAIRRO: CIDADE NOVA 1</p> <p>A08</p>	
PROFESSOR ORIENTADOR	PROFESSORA MSC. FÁTIMA PELAES	ACADÊMICO JOSÉ SOARES FEITOZA FILHO MATRÍCULA 201004031
ESCALA INDICADA	DESENHO(S) DETALHAMENTO DIVERSOS 02	ÁREA DO TERRENO: 2059,65m² ÁREA DA CONST. DO PAV. TÉRREO: 731,73m² TX DE OCUPAÇÃO: 49% ÁREA PERMEÁVEL: 183,12 m²



1 LAYOUT DO PAV. TÉRREO
ESCALA 1:75



2 PLANTA HUMANIZADA DO PAV. TÉRREO
SEM ESCALA



CÓD.	DESCRIÇÃO	QUANTIDADE
01	CADEIRA - ASSENTO DE AUDITÓRIO	35
02	CADEIRA - SERVIÇO EXECUTIVA COM BRAÇOS	18
03	CADEIRA - BRAUER SEM BRAÇOS	8 08
04	CADEIRA - POLTRONA CORBU	38
05	CAMA HOSPITALAR TIPO MACA SIMPLES	02
06	CAMA HOSP. COM SIST. DE ELEVAÇÃO E APOIO LATERAL	07
07	CADEIRA DE RODAS	06
08	LIXEIRAS COM PEDAL DE 25 LITROS	08
09	LIXEIRAS COM PEDAL DE 08 LITROS	38
10	MICETÓRIO DE LOUÇA NA COR BRANCA	02
11	BACIA SANITÁRIA COM CAIXA ACOPLADA NA COR BRANCO	08
12	LAVATÓRIO COM TAMPO DE MARMORE E CUBA DUPLA INOX	05
13	LAVATÓRIO COM TAMPO DE MARMORE E CUBA ÚNICA INOX	11
14	LAVATÓRIO GRANDE DE SERVIÇOS COM CUBA INOX	03
15	LAVATÓRIO GRANDE DE SERV. COM MISTURADOR	01
16	FOGÃO SEM-INDUSTRIAL 06 BOCAS COM FORNO	01
17	MESA RETANGULAR DE AÇO INOX	02
18	ARMÁRIO DE AÇO INOX 02 PORTAS	02
19	MESA DE REFEITÓRIO COM 06 CADEIRAS	02
20	ESTANTE PRATELEIRAS DE AÇO INOX	29
21	MESA DE ESCRITÓRIO EXECUTIVA	06
22	COMPUTADOR	07
23	MESA DE RAIO X	01
24	SCANNER DE RAIO X	01
25	REVELADOR DE LAMINAS RAIO X	01
26	MESA DE PALSTICO DO REVELADOR DE LAMINAS RAIO X	01
27	ARMÁRIO ARQUIVO 05 GAVETAS	16
28	APARADOR 02 PORTAS 04 GAVETAS	05
29	TV LED 42 POLEGADAS	02
30	CARRO DE EMERGENCIA COM MONITOR CARDIACO	02
31	DEFIBRILADOR CARDIACO	02
32	CONJUNTO DE DISTRIBUIÇÃO DE GAZES MEDICINAIS	06
TOTAL		275



MINISTÉRIO DA EDUCAÇÃO
FUNDAÇÃO UNIVERSIDADE FEDERAL DO AMAPÁ
CURSO DE ARQUITETURA E URBANISMO

FOLHA PROJETO ARG.: UNIDADE DE PRONTO ATENDIMENTO - UPA 24 H
A09 ENDEREÇO: RUA JOSÉ DO ESPÍRITO SANTO - S/N, NA ORLA
 BAIRRO: CIDADE NOVA 1

PROFESSOR ORIENTADOR: PROFESSORA MSC. FÁTIMA PELAES
 ACADÊMICO: JOSÉ SOARES FEITOZA FILHO
 MATRÍCULA: 201004031

ESCALA INDICADA: DESENHO(S) PLANTA LAYOUT E HUMANIZADA DO PAV. TÉRREO

ÁREA DO TERRENO: 2059,65m²
 ÁREA DA CONST. DO PAV. TÉRREO: 731,73m²
 TX DE OCUPAÇÃO: 49%
 ÁREA PERMEÁVEL: 183,12 m²



2 PLANTA HUMANIZADA DO PAV. TÉRREO SEM ESCALA

1 LAYOUT DO PAV. SUPERIOR ESCALA 1:75

TABELA DE EQUIPAMENTOS E MOBILIÁRIOS DO PAV. SUPERIOR

CÓD.	DESCRIÇÃO	QUANTIDADE
02	CADEIRA - SERVIÇO EXECUTIVA COM BRAÇOS	05
03	CADEIRA - BRAUIER SEM BRAÇOS	08
04	CADEIRA - POLTRONA CORBU	14
06	CAMA HOSP. COM SIST. DE ELEVÇÃO E APOIO LATERAL	09
07	CADEIRA DE RODAS	02
09	LIXEIRAS COM PEDAL DE 08 LITROS	45
11	BACIA SANITARIA COM CAIXA ACOPLADA NA COR BRANCO	12
12	LAVATORIO COM TAMPO DE MARMORE E CUBA DUPLA INOX	02
13	LAVATORIO COM TAMPO DE MARMORE E CUBA UNICA INOX	10
20	ESTANTE PRATELEIRAS DE AÇO INOX	27
21	MESA DE ESCRITORIO EXECUTIVA	02
22	COMPUTADOR	04
27	ARMARIO ARQUIVO 05 GAVETAS	08
28	APARADOR 02 PORTAS 04 GAVETAS	01
29	TV LED 42 POLEGADAS	02
30	CARRO DE EMERGENCIA COM MONITOR CARDIACO	05
31	DEFIBRILADOR CARDIACO	05
32	CONJUNTO DE DISTRIBUIÇÃO DE GAZES MEDICINAIS	09
33	CAMA BELICHE	04
34	ARMARIO CLOSET DUAS PORTAS CORREDIÇAS	04
35	BANCO VESTIÁRIO DE MADEIRA	04
36	SOFA CORBU DOIS LUGARES	03
37	MESA RETANGULAR DE REUNIÃO	01
	TOTAL	187



MINISTÉRIO DA EDUCAÇÃO
FUNDAÇÃO UNIVERSIDADE FEDERAL DO AMAPÁ
CURSO DE ARQUITETURA E URBANISMO

FOLHA	PROJETO ARQ.: UNIDADE DE PRONTO ATENDIMENTO - UPA 24 H	
	ENDEREÇO: RUA JOSÉ DO ESPÍRITO SANTO - S/N, NA ORLA	
	BAIRRO: CIDADE NOVA 1	
	A10	
PROFESSOR ORIENTADOR	PROFESSORA MSC. FÁTIMA PELAES	ACADÊMICO JOSÉ SOARES FEITOZA FILHO
		MATRÍCULA 201004031
ESCALA INDICADA	DESENHO(S) PLANTA LAYOUT E HUMANIZADA DO PAV. SUPERIOR	ÁREA DO TERRENO: 2059,65m ² ÁREA DA CONST. DO PAV. TÉRREO: 731,73m ² TX DE OCUPAÇÃO: 49% ÁREA PERMEÁVEL: 183,12 m ²



1 PERSPECTIVA FACHADA PRINCIPAL
SEM ESCALA



2 PERSPECTIVA ISOMÉTRICA
SEM ESCALA



3 PERSPECTIVA ISOMÉTRICA
SEM ESCALA



4 PERSPECTIVA VISTA DA RUA BEIRA RIO
SEM ESCALA



5 PERSPECTIVA NOTURNA
SEM ESCALA



6 PERSPECTIVA VISTA DE SAÍDA DA RAMPA
SEM ESCALA



7 PERSPECTIVA PRONTO ATENDIMENTO - PA
SEM ESCALA



8 PERSPECTIVA PRONTO ATENDIMENTO - PA
SEM ESCALA



9 PERSPECTIVA INST. SANITARIA MASC. - I.S.
SEM ESCALA



10 PERSPECTIVA SALA DE RAIOS X
SEM ESCALA



11 PERSPECTIVA POSTO DE ENF. DO PAV. SUPERIOR
SEM ESCALA



12 PERSPECTIVA QUARTO INDIVIDUAL
SEM ESCALA



13 PERSPECTIVA SALA DE OBSERVAÇÃO PEDIÁTRICA
SEM ESCALA



14 PERSPECTIVA QUARTO COLETIVO
SEM ESCALA

 <p>MINISTÉRIO DA EDUCAÇÃO FUNDAÇÃO UNIVERSIDADE FEDERAL DO AMAPÁ CURSO DE ARQUITETURA E URBANISMO</p>		
FOLHA	PROJETO ARQ.: UNIDADE DE PRONTO ATENDIMENTO - UPA 24 H ENDEREÇO: RUA JOSÉ DO ESPÍRITO SANTO - S/N, NA ORLA BAIRRO: CIDADE NOVA 1	
A11	PROFESSOR ORIENTADOR PROFESSORA MSC. FÁTIMA PELAES	ACADÊMICO JOSÉ SOARES FEITOZA FILHO MATRÍCULA 201004031
ESCALA INDICADA	DESENHO(S) PERSPECTIVAS	ÁREA DO TERRENO: 2059,65m ² ÁREA DA CONST. DO PAV. TERRECO: 731,73m ² TX DE OCUPAÇÃO: 49% ÁREA PERMEÁVEL: 163,12 m ²