


CORTE A
esc 1:50

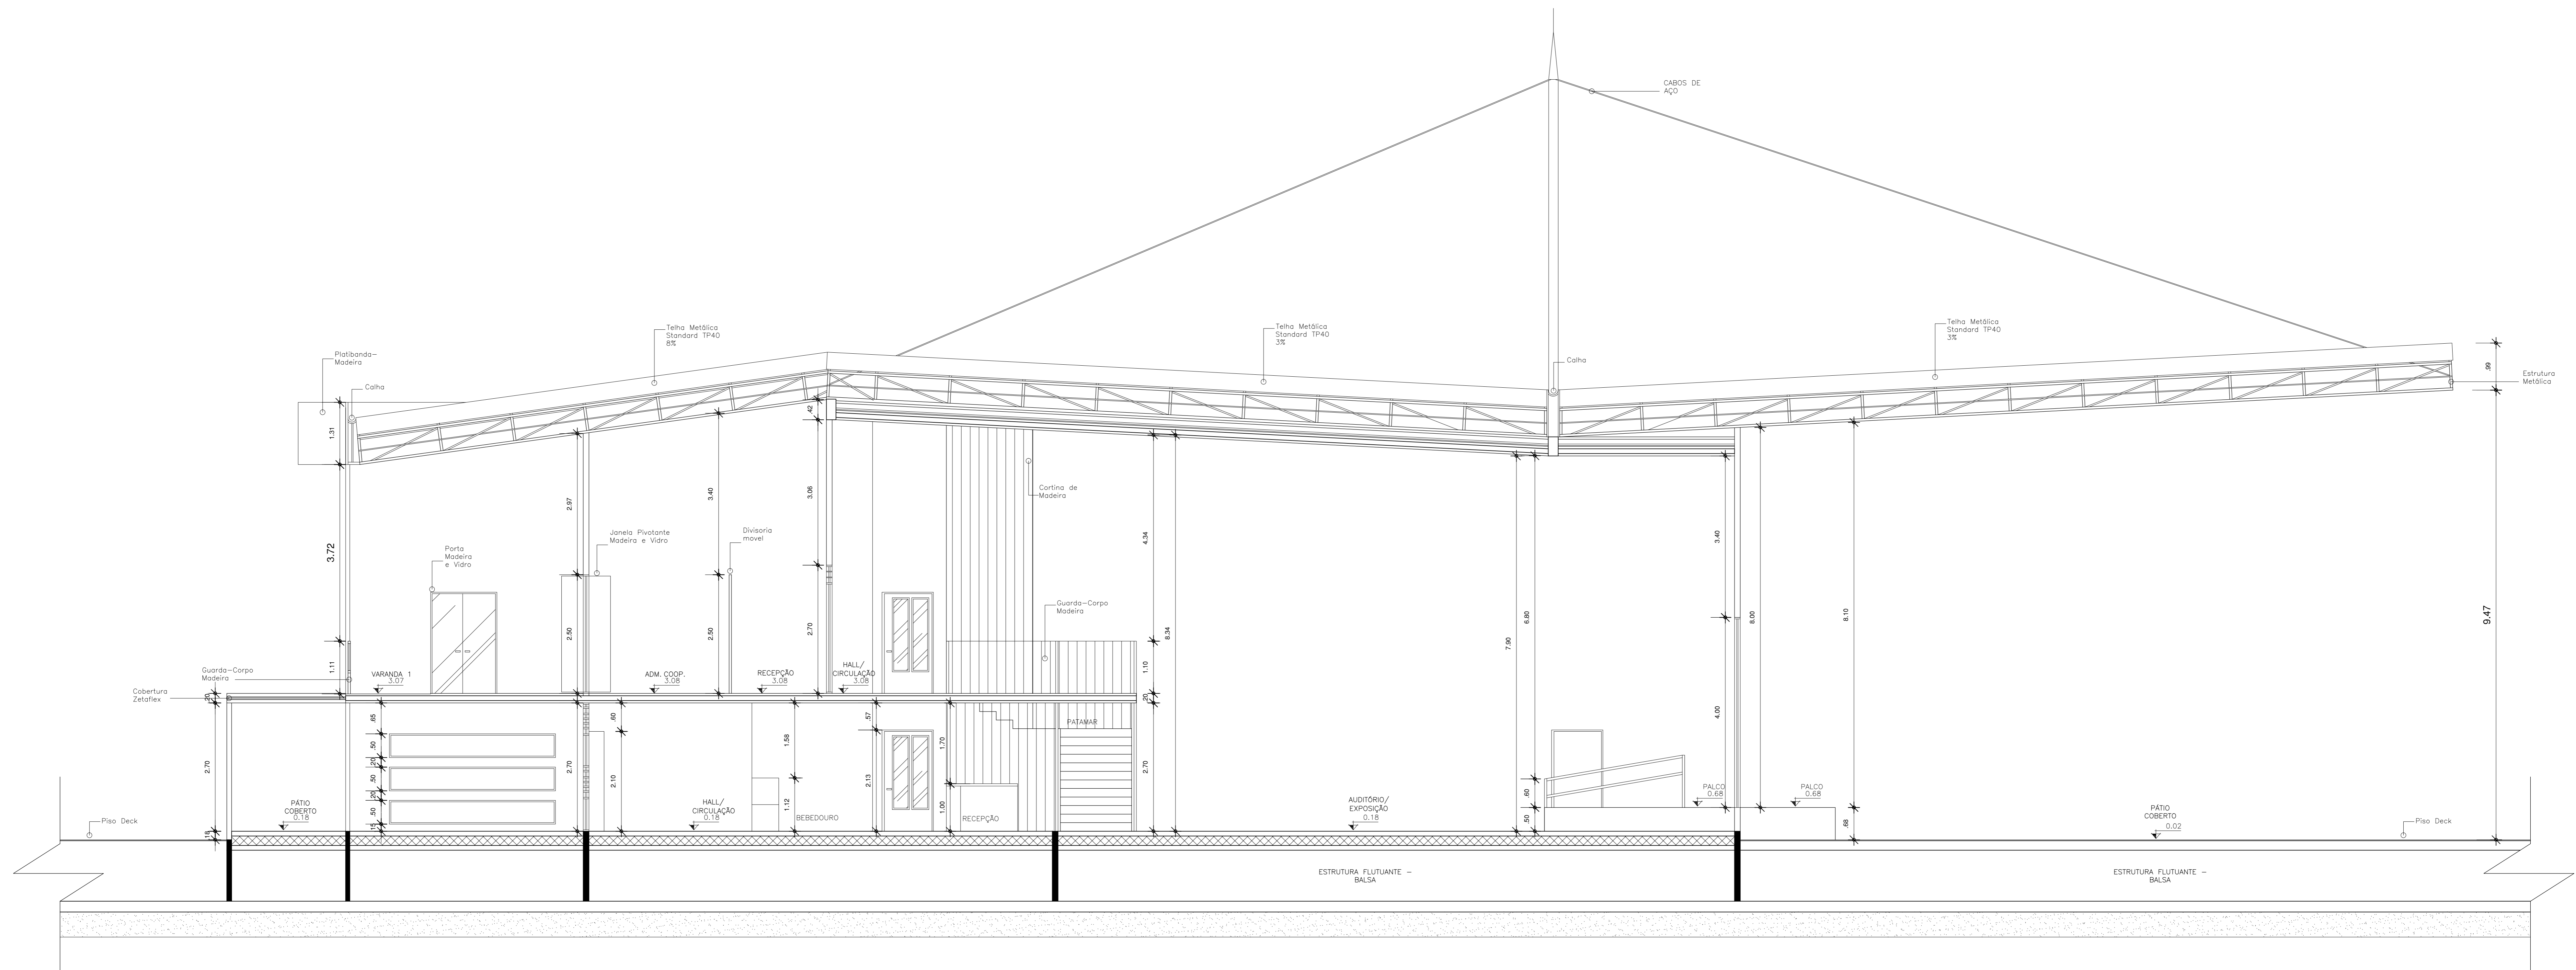

CORTE B
esc 1:50

DESCRIÇÃO:

UNIVERSIDADE FEDERAL DO AMAPÁ

CURSO: ARQUITETURA E URBANISMO

TRABALHO DE CONCLUSÃO DE CURSO - TCC

TÍTULO: ESPINHA DE PEIXE: INSERÇÃO DAS IDEIAS EM LARANJAL DO JARI

ORIENTADOR: JODIVAL M. DE SOUZA COORDENADOR: MARIO L. BARATA JUNIOR

CONTÉUDO: ESPAÇO COOPERATIVO: CORTE A, CORTE B

ALUNO: VALDELCER FONSECA SILVA DATA: AGOSTO DE 2017



03/06

REVISÃO: 1/00