




3D Setorização
1 Sem Escala

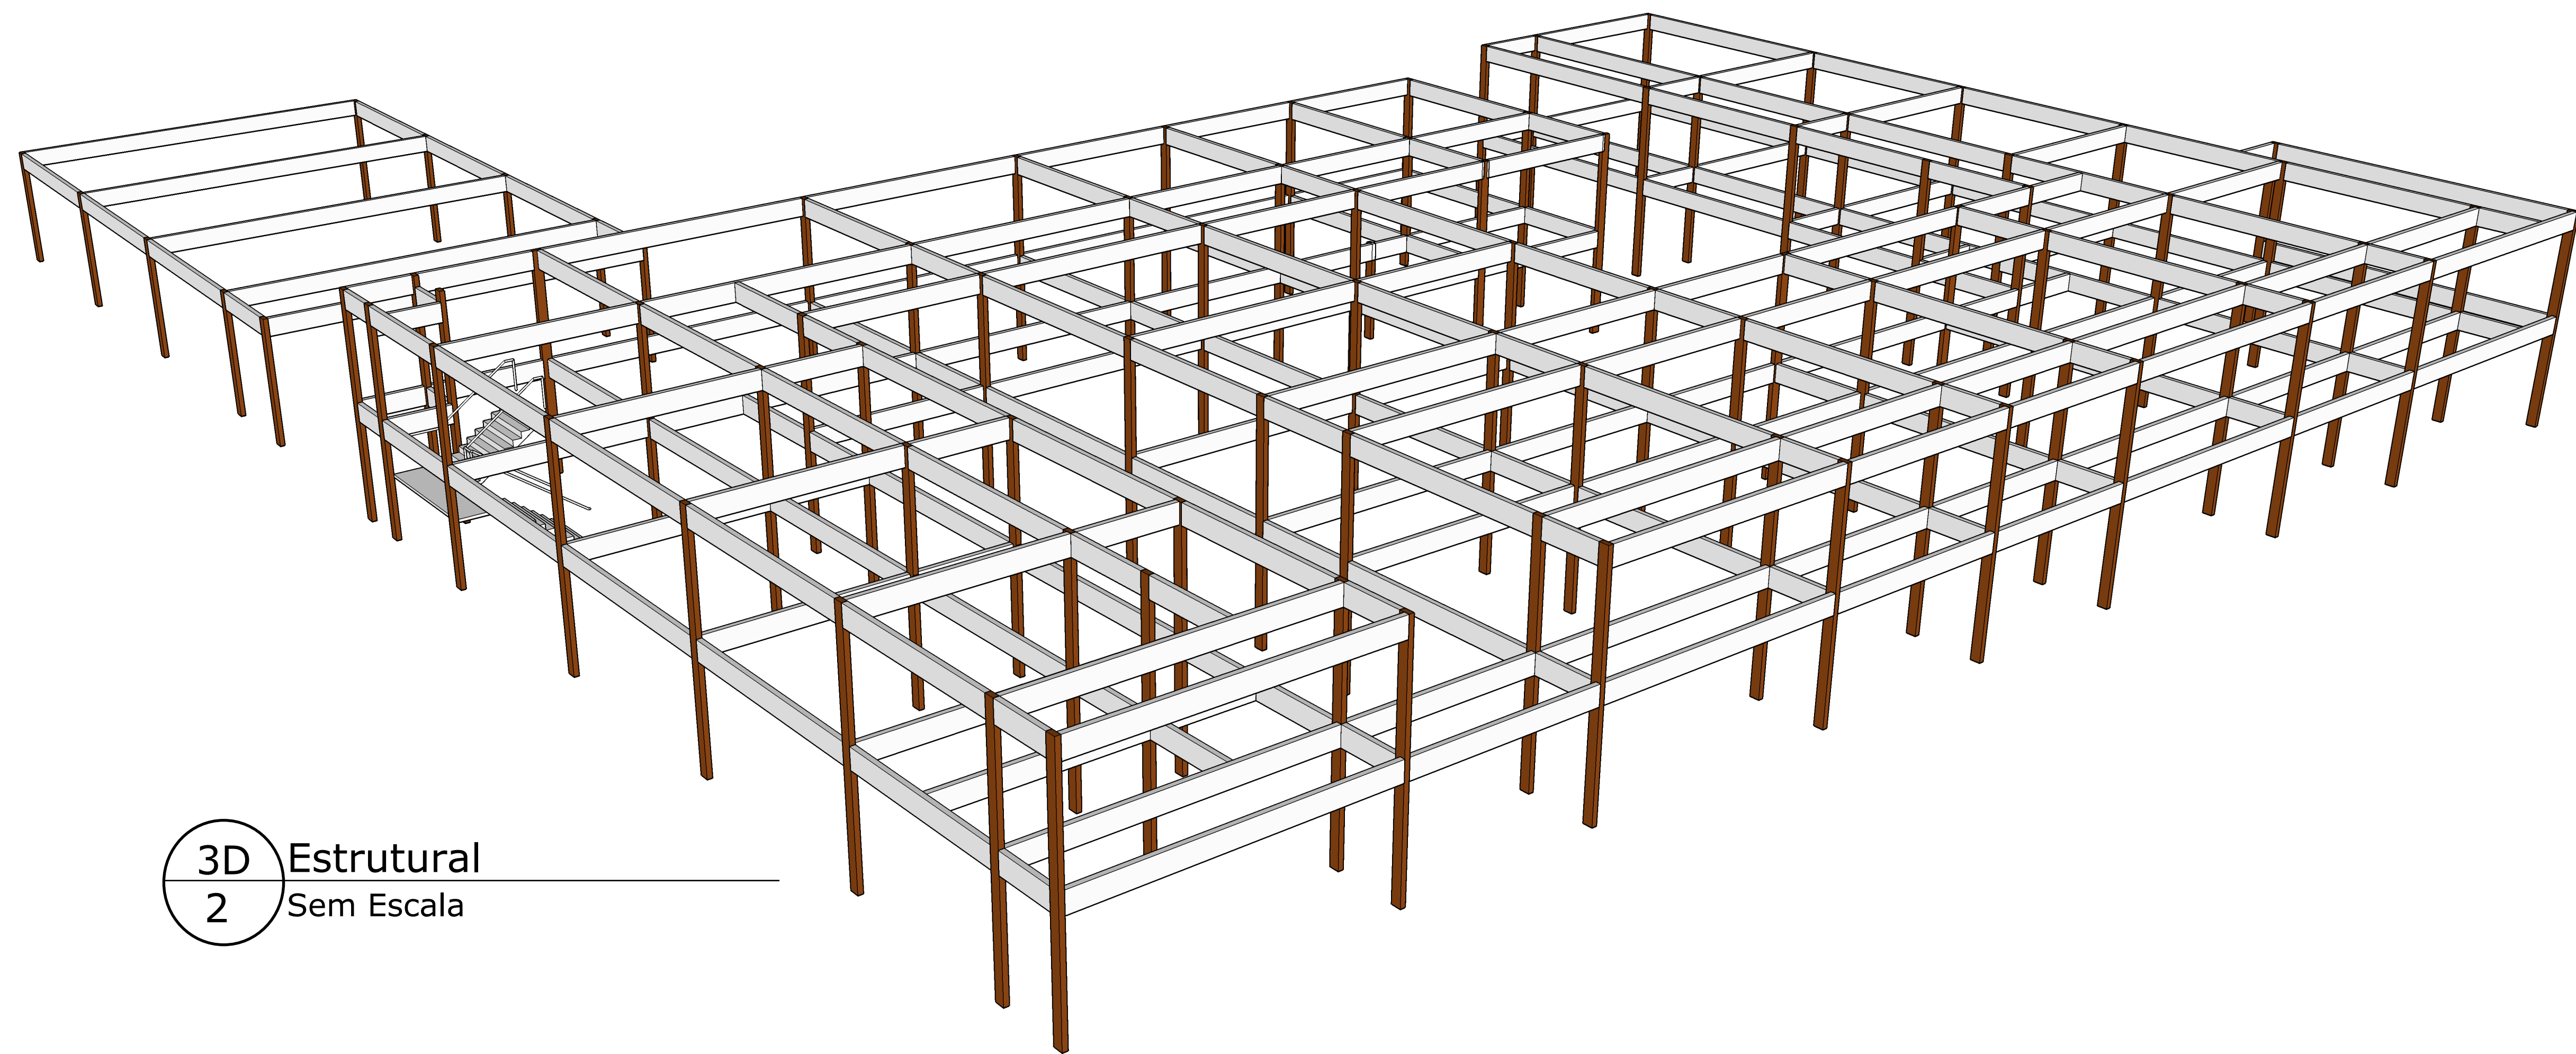

3D Estrutural
2 Sem Escala

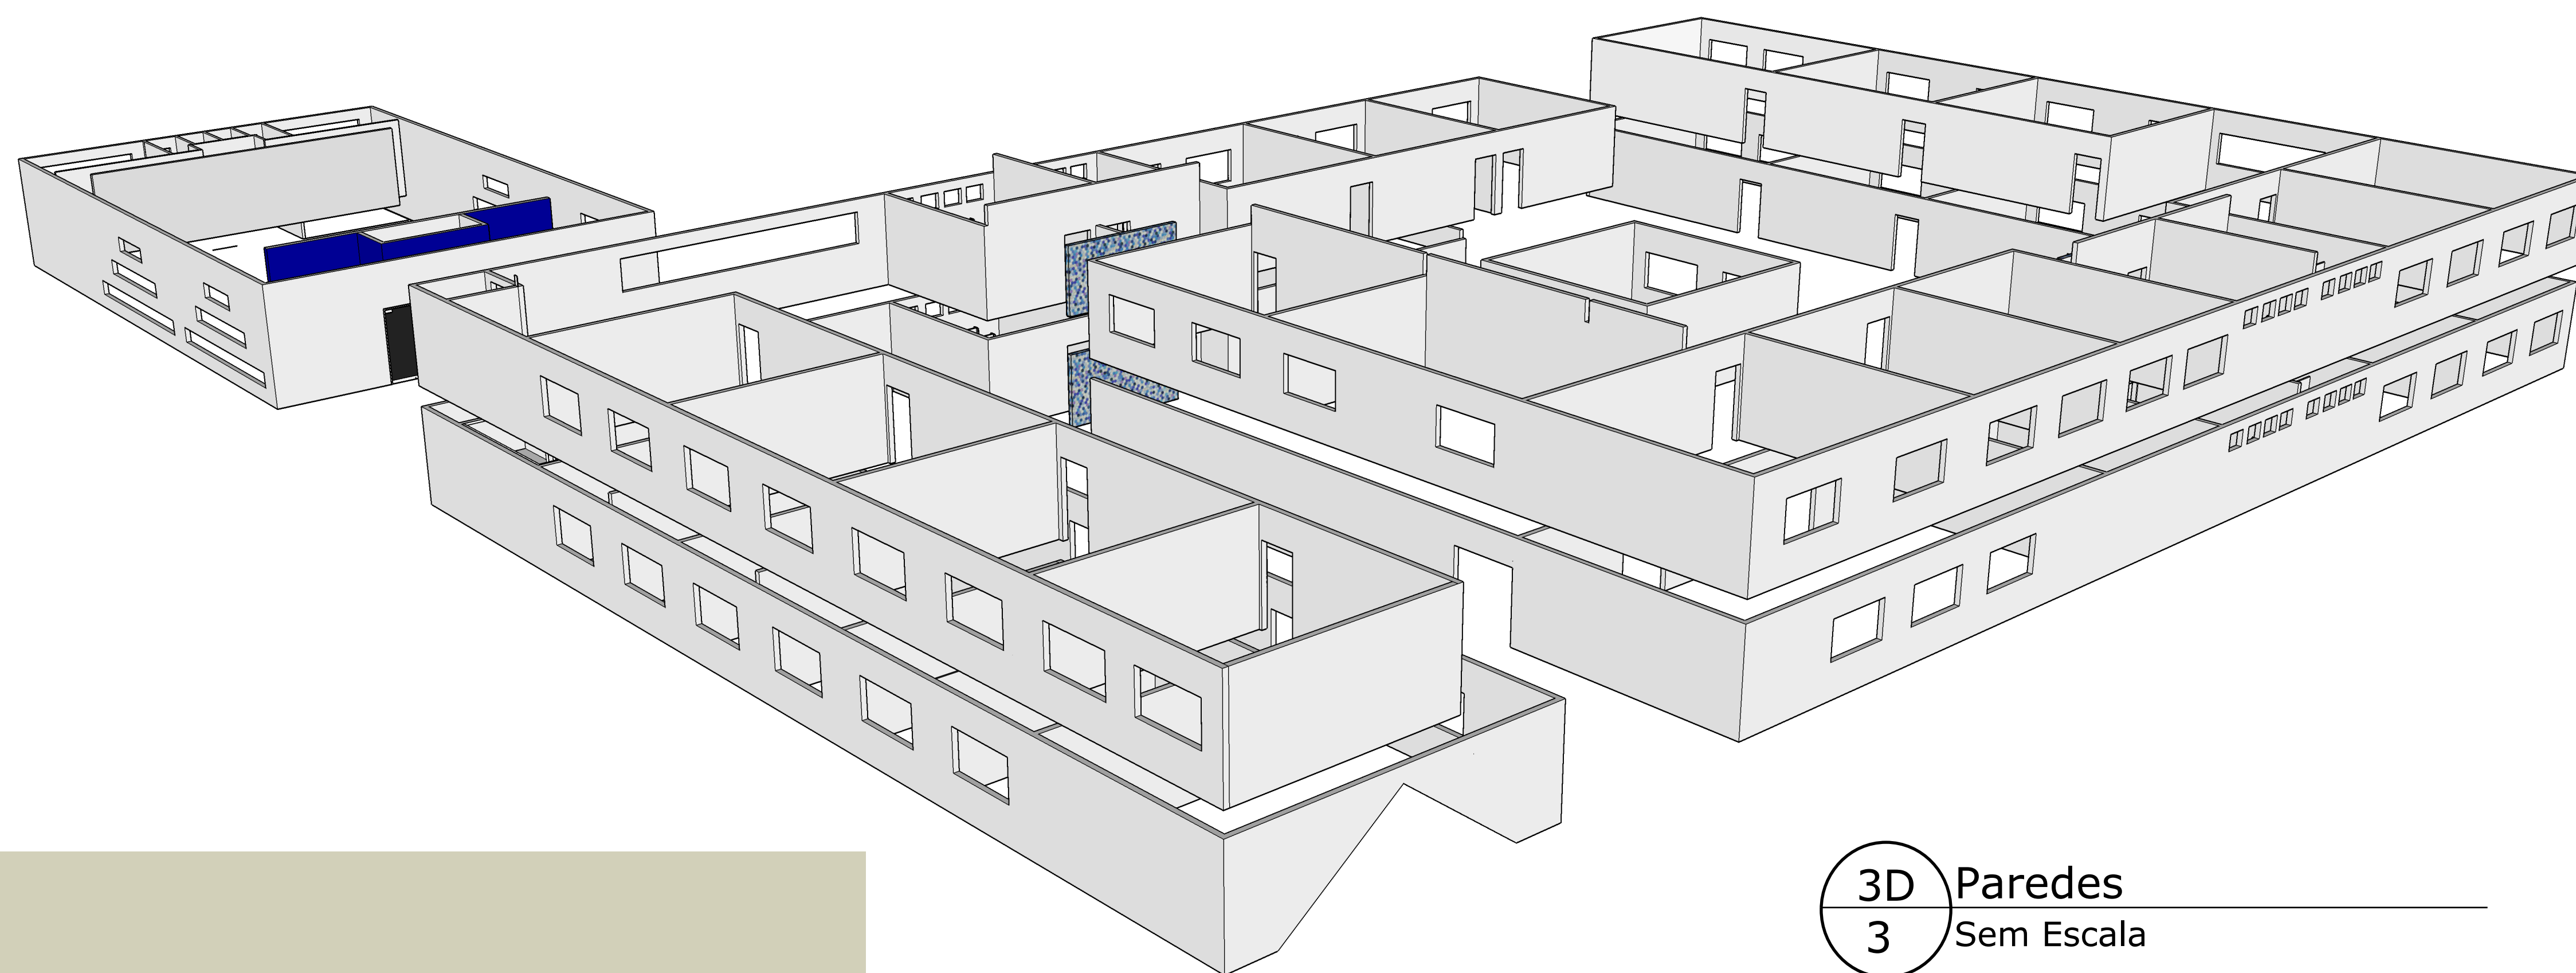


3D Paredes
3 Sem Escala

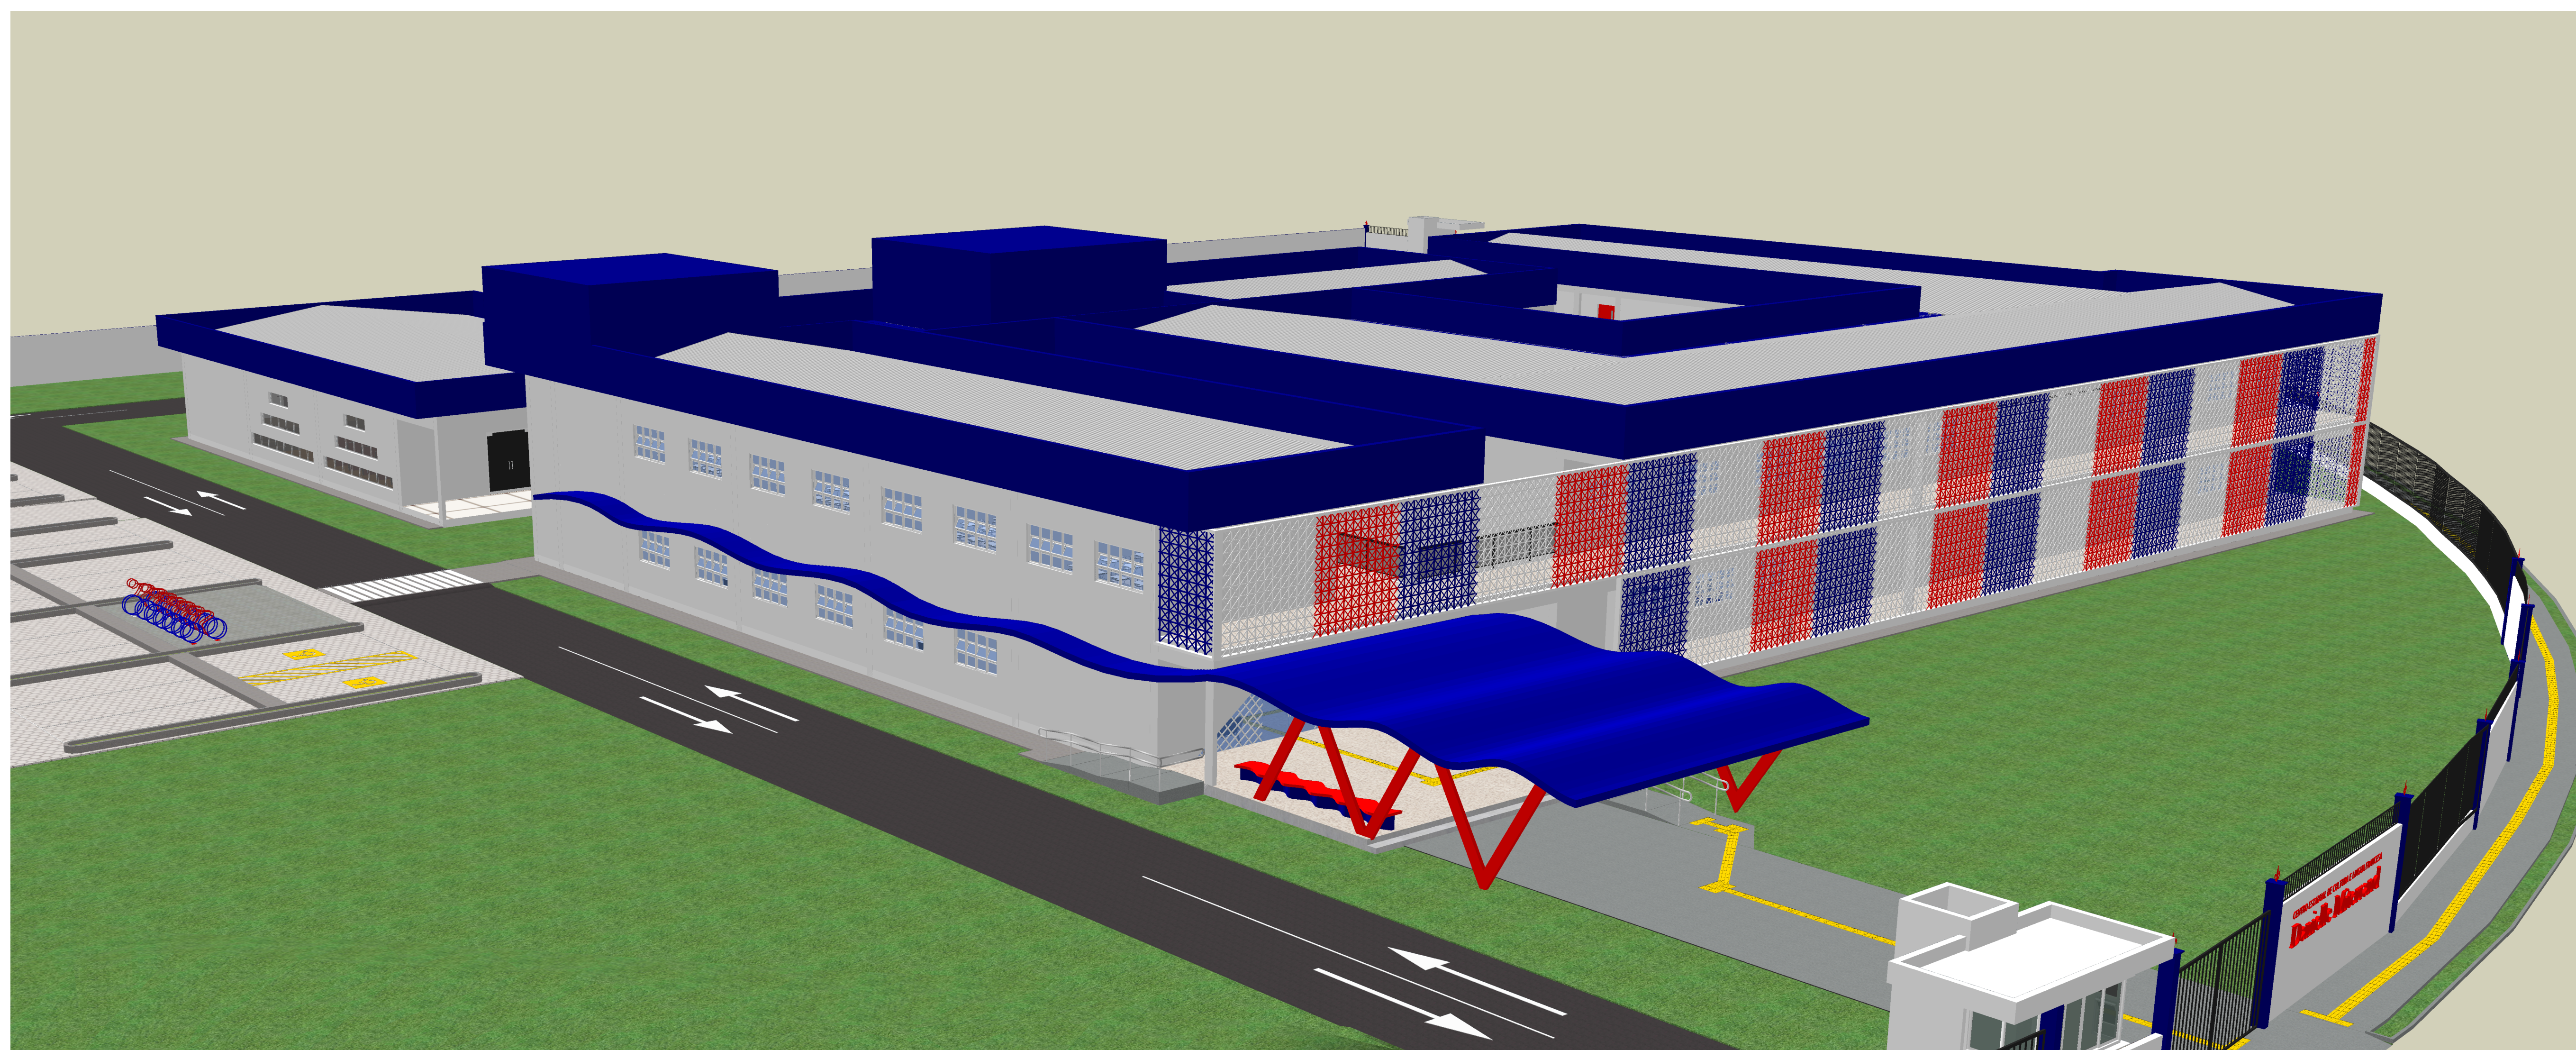

Perspectiva
Sem Escala


UNIVERSIDADE FEDERAL DO AMAPÁ - UNIFAP
TCC II - CENTRO ESTADUAL DE LÍNGUA E
CULTURA FRANCESADANIELLE MITERRAND

PROJETO: PRÉDIO EDUCACIONAL	LOCAL: ENTRE A RUA ARAXÁ E JOVINO DINÓIA, BAIRRO ARAXÁ
DISCIPLINA: ALINA DE JESUS DIAS GAMA	ORIENTADOR: PATRICIA TUROLA TAKAMATSU
ASSUNTO PRANCHAS: 3D ESQUEMATICO ESTRUTURAL, PAREDES, SETORIZAÇÃO 3D ESQUEMATICO ESTRUTURAL, PAREDES, SETORIZAÇÃO PERSPECTIVA	
DATA: 16/08/2017	MATRICULA: 201104003
ESCALA: INDICADA	PRANCHAS: ARQ 09/16

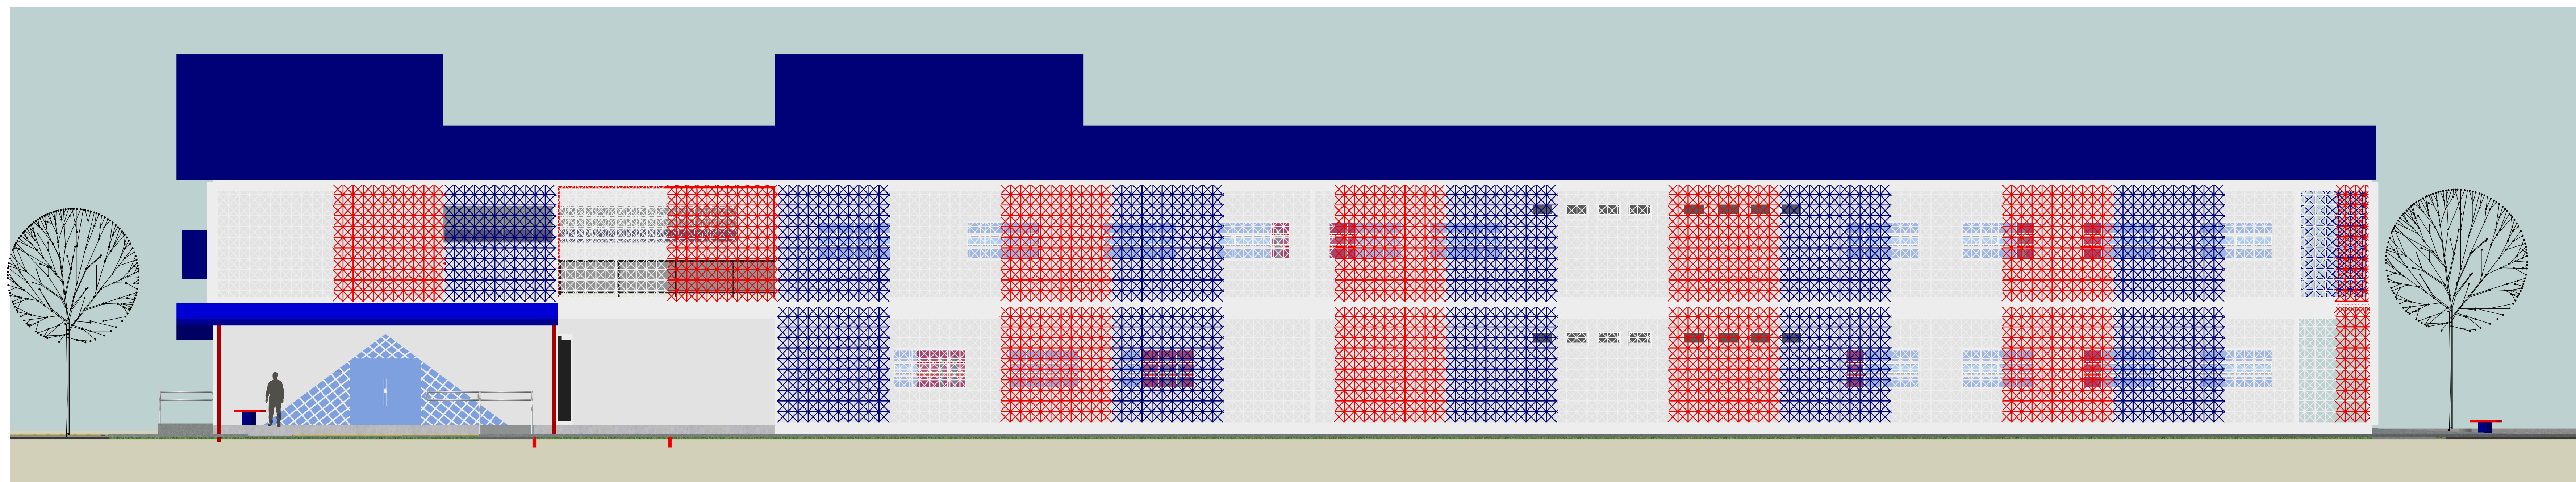


Fachada Leste

Sem Escala

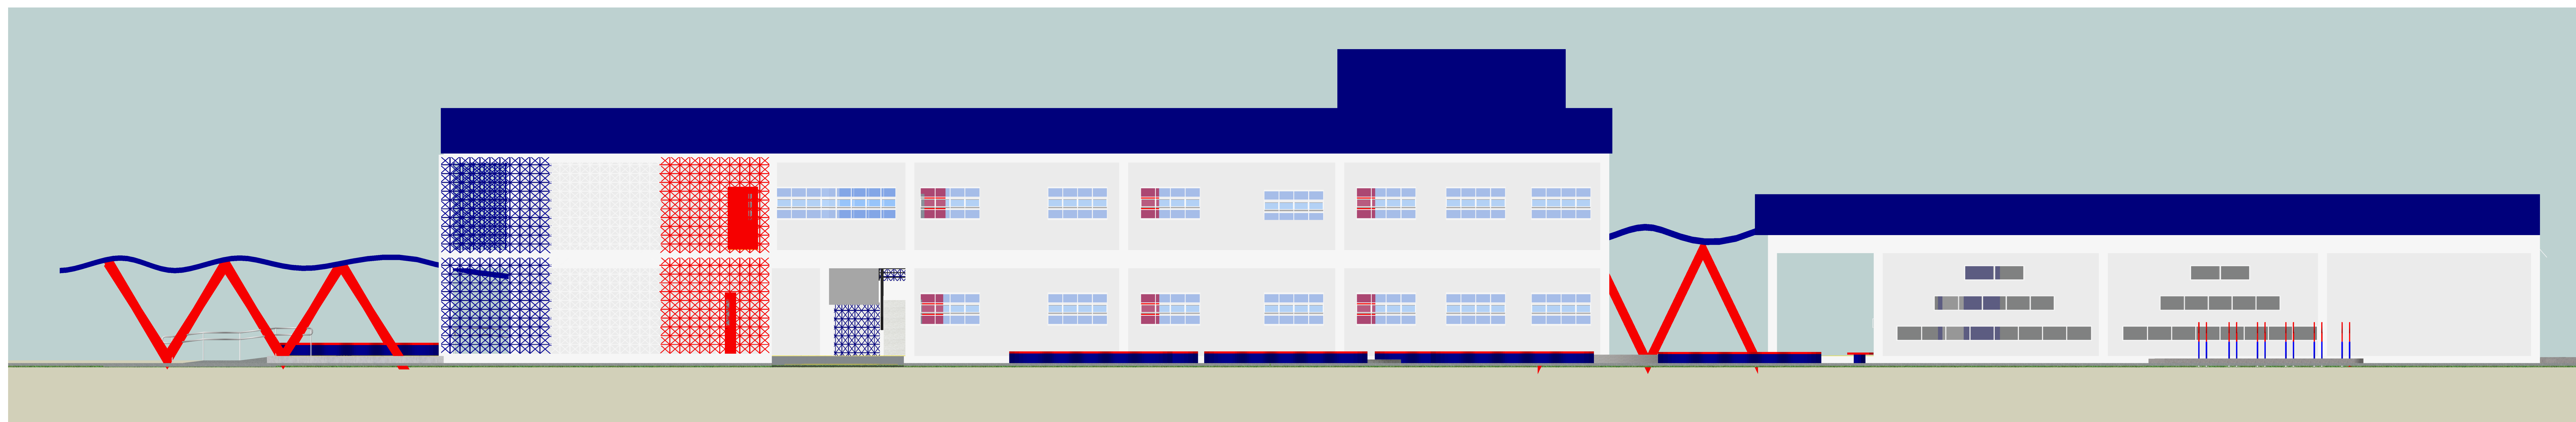

Fachada Sul


Sem Escala

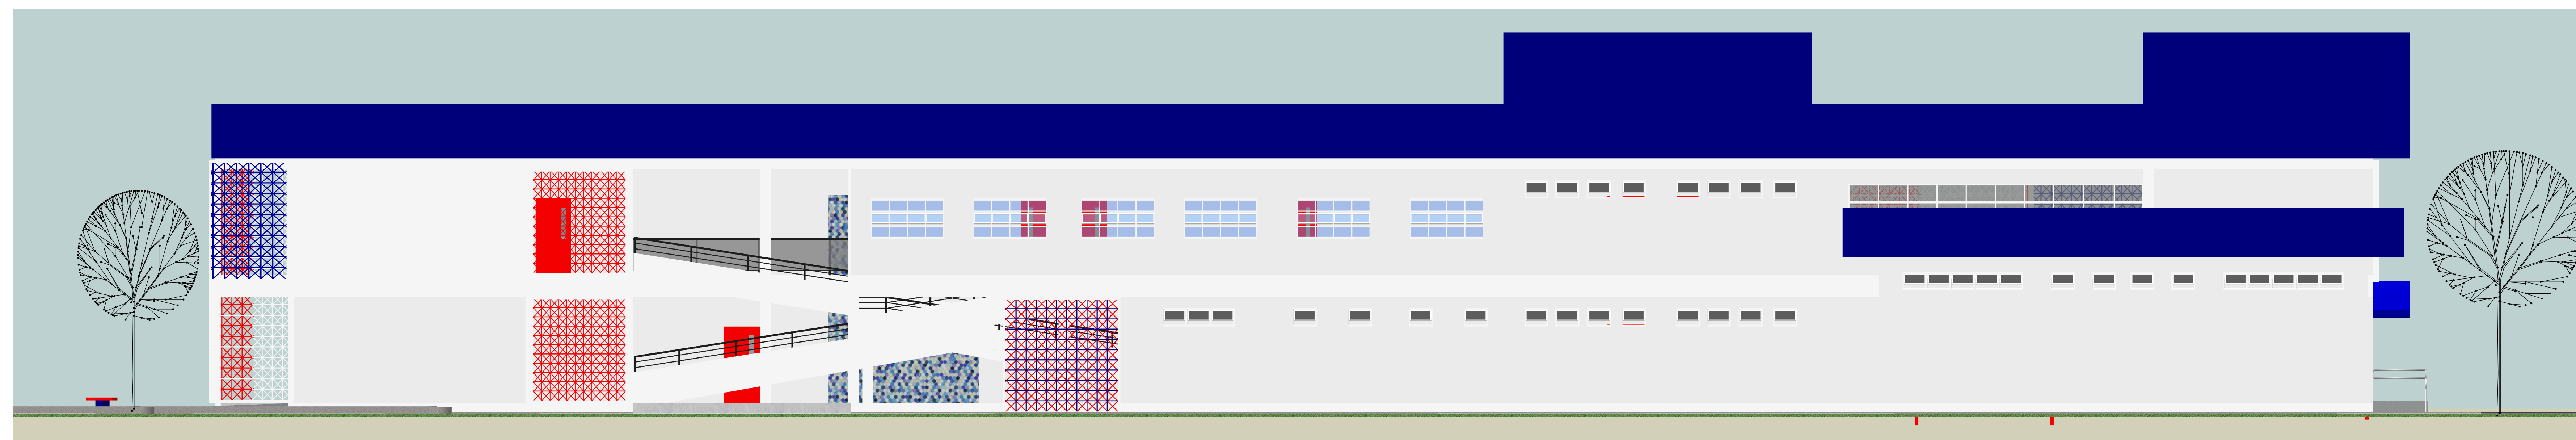

Fachada Oeste



Sem Escala

UNIVERSIDADE FEDERAL DO AMAPÁ - UNIFAP				
TCC II - CENTRO ESTADUAL DE LÍNGUA E CULTURA FRANCESADANIELLE MITERRAND				
PROJETO:	LOCAL:			
PREDIO EDUCACIONAL	ENTRE A RUA ARAXÁ E JOVINO DINÓIA, BAIRRO ARAXÁ			
DISCIPLINA:	ORIENTADOR:			
ALINA DE JESUS DIAS GAMA	PATRICIA TUROLA TAKAMATSU			
ASSUNTO PRANCHA:				PRANCHA:
FACHADAS				ARQ
DATA:	MATRICULA:	ESCALA:	INDICADA	
16/08/2017	201104003		12/16	

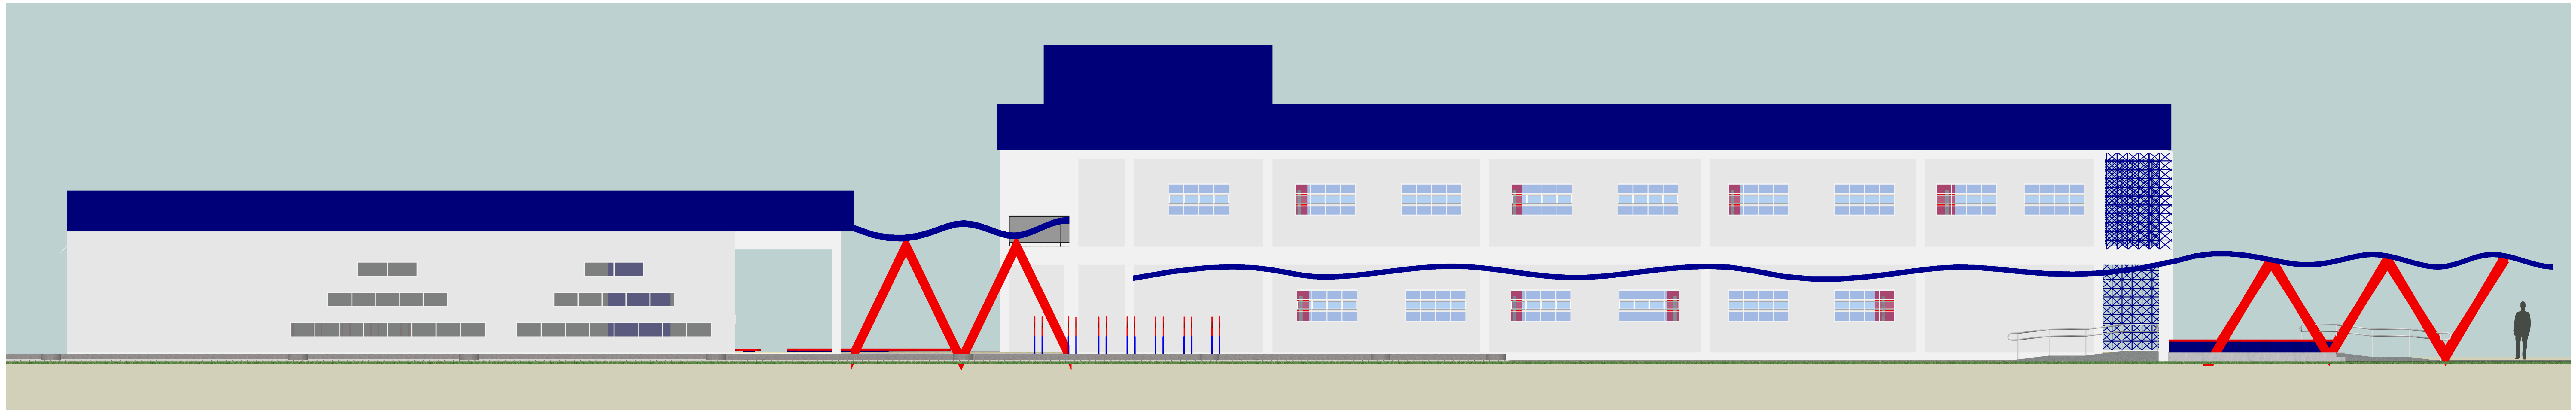

Fachada Norte


Sem Escala

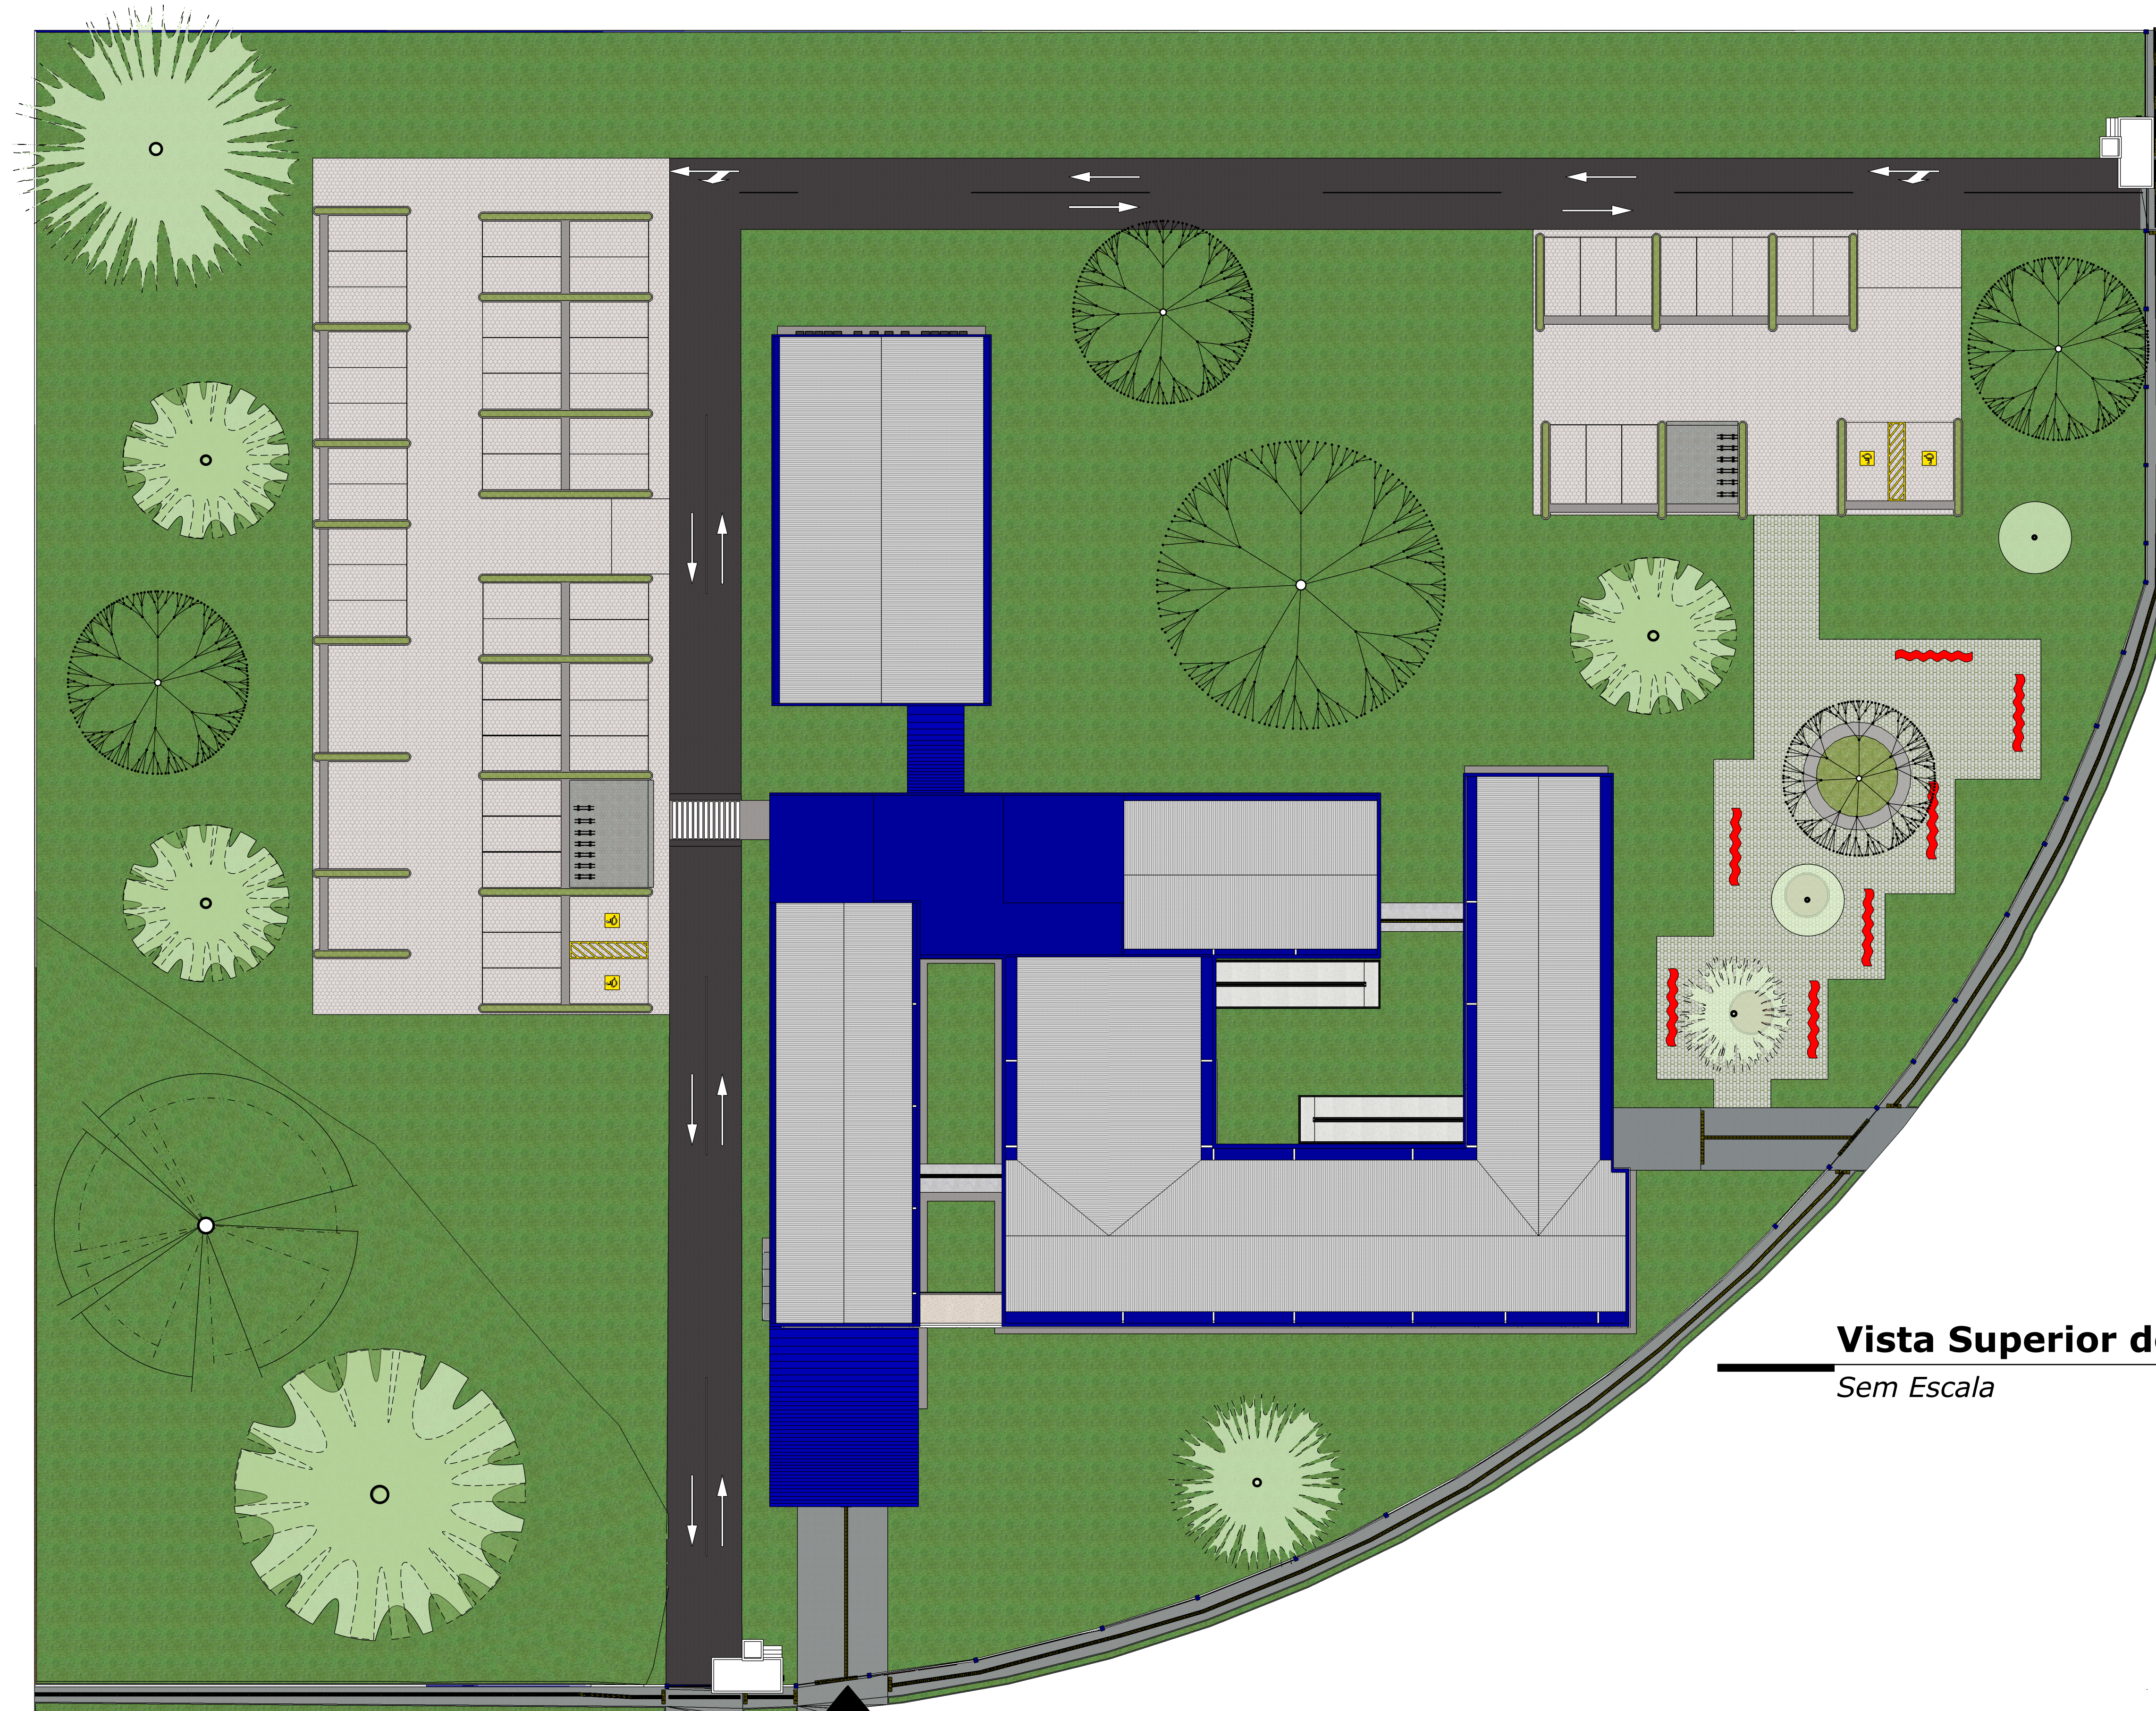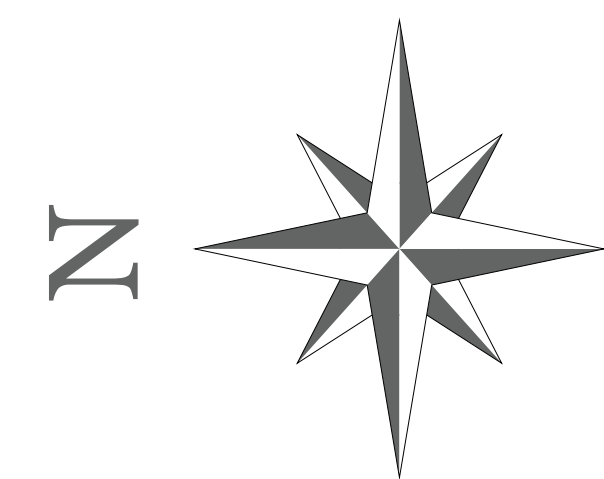

Vista Superior do Terreno com a implantação da edificação


Sem Escala

UNIVERSIDADE FEDERAL DO AMAPÁ - UNIFAP			
TCC II - CENTRO ESTADUAL DE LÍNGUA E CULTURA FRANCESA DANIELLE MITERRAND			
PROJETO:	LOCAL:		
PREDIO EDUCACIONAL	ENTRE A RUA ARAXÁ E JOVINO DINÓIA, BAIRRO ARAXÁ		
DISCIPLINA:	ORIENTADOR:		
ALINA DE JESUS DIAS GAMA	PATRICIA TUROLA TAKAMATSU		
ASSUNTO PRANCHA:		PRANCHA:	
FACHADAS - VISTA SUPERIOR DO TERRENO		ARQ	
DATA:	MATRICULA:	ESCALA:	13/16
16/08/2017	201104003	INDICADA	

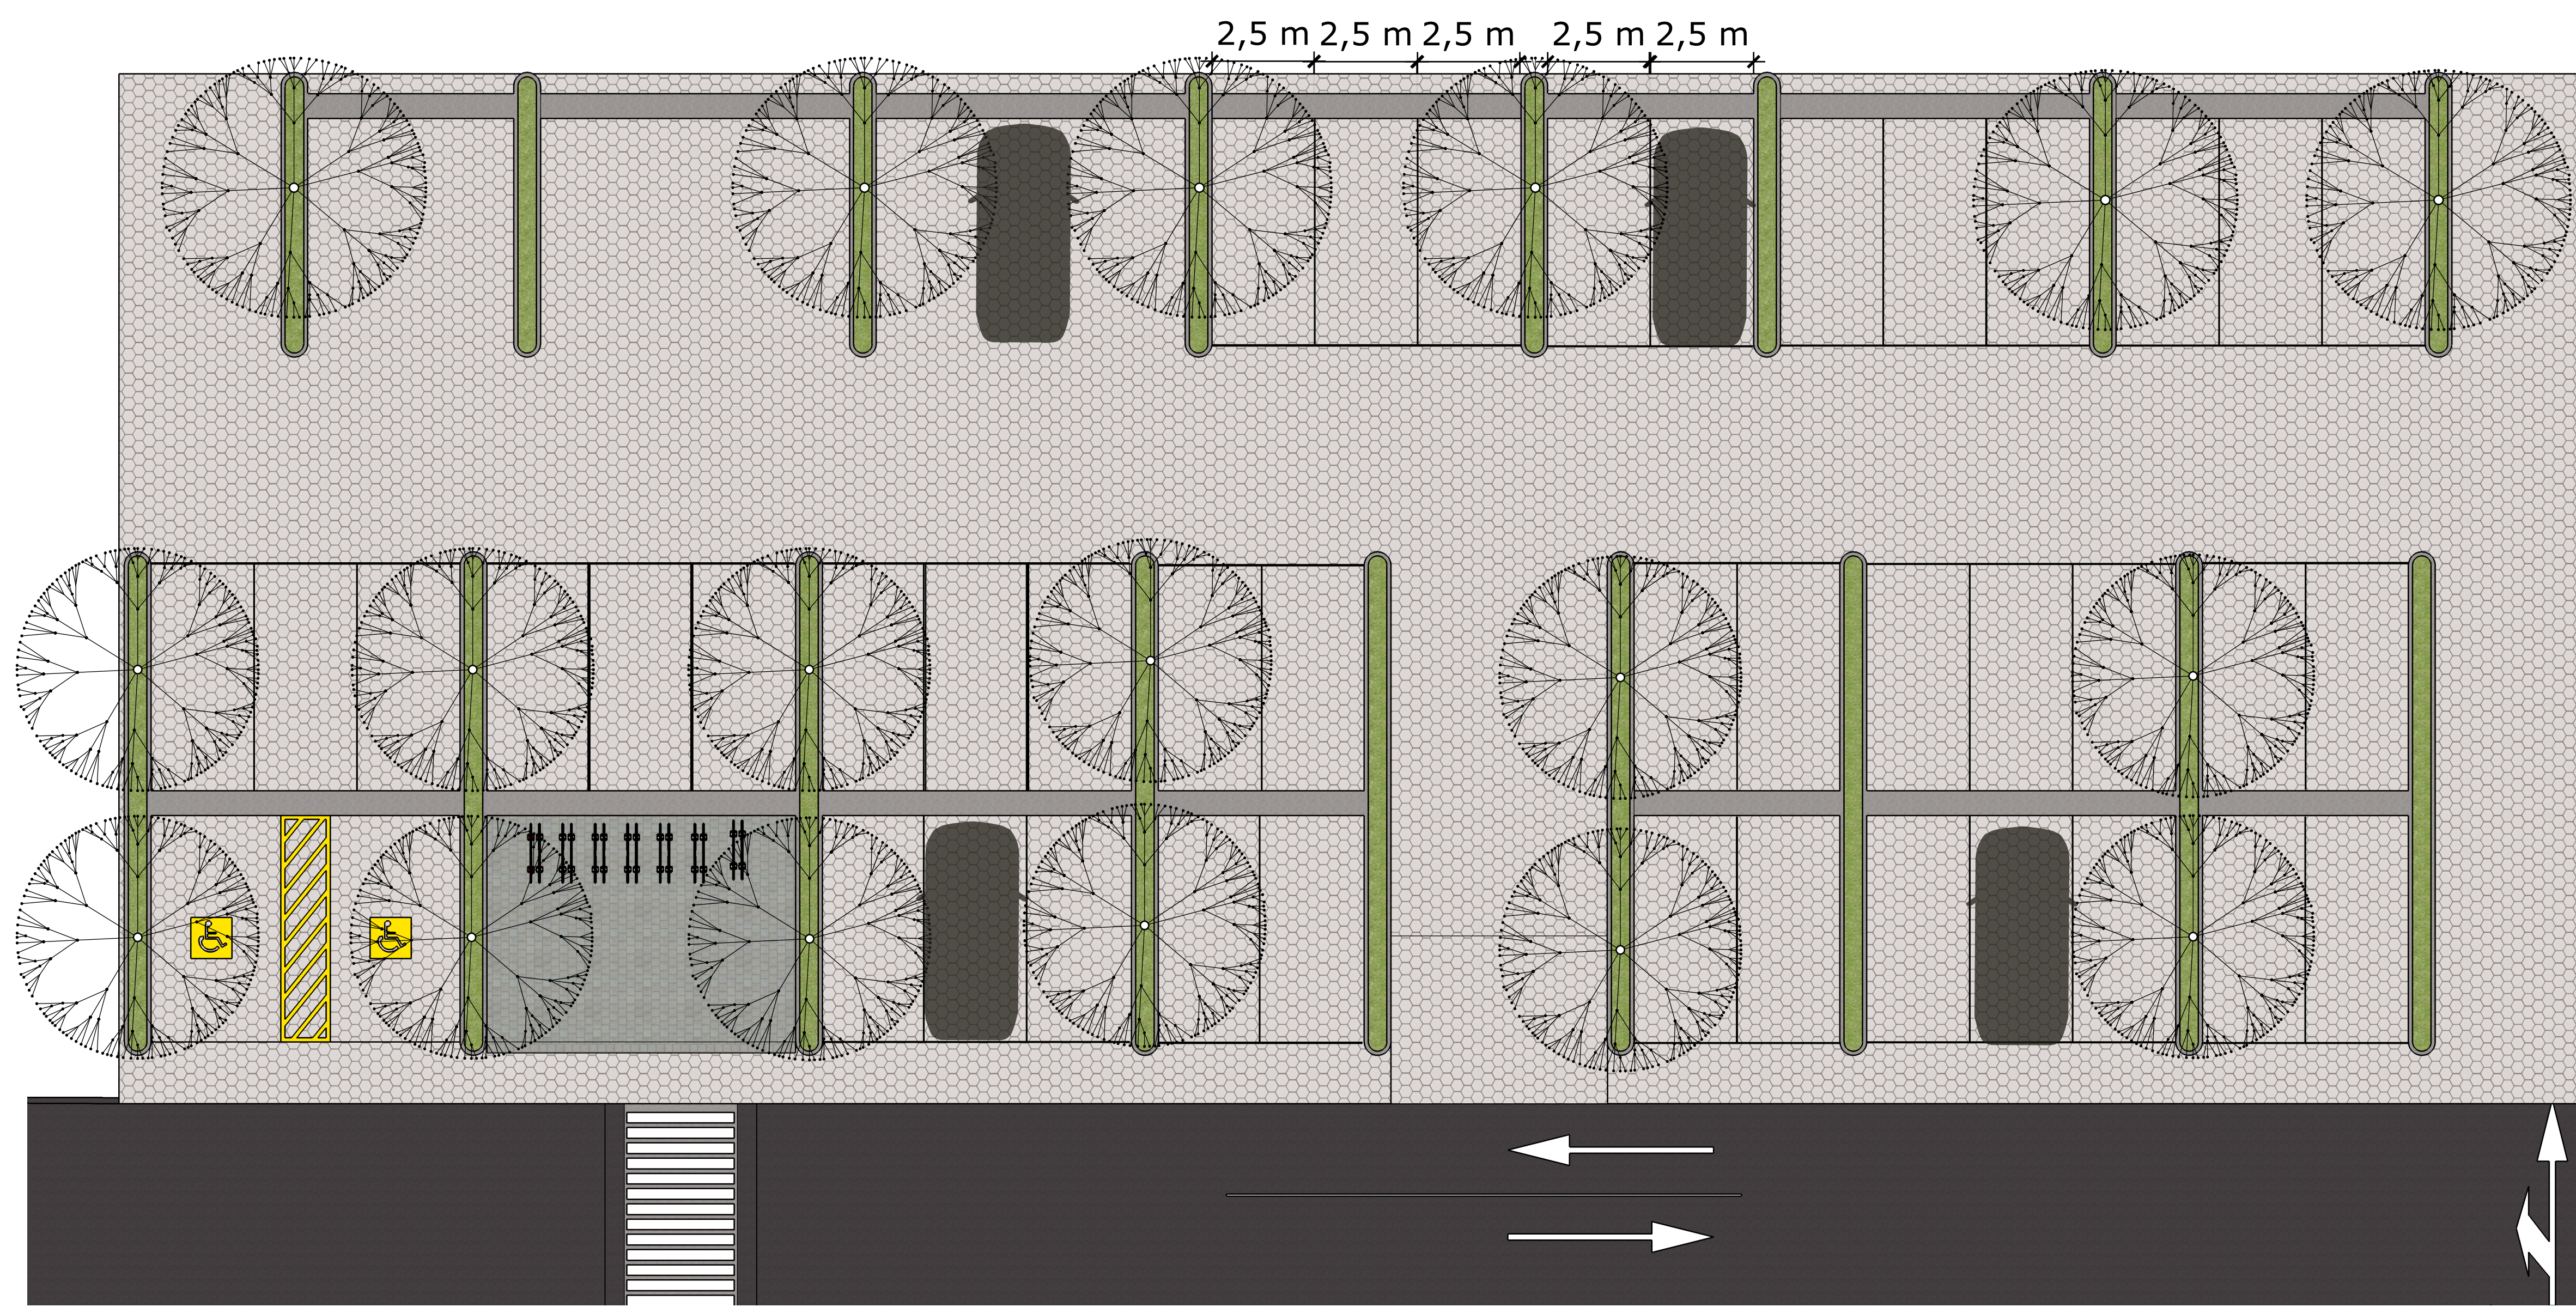


Estacionamento

esc.: 1:75

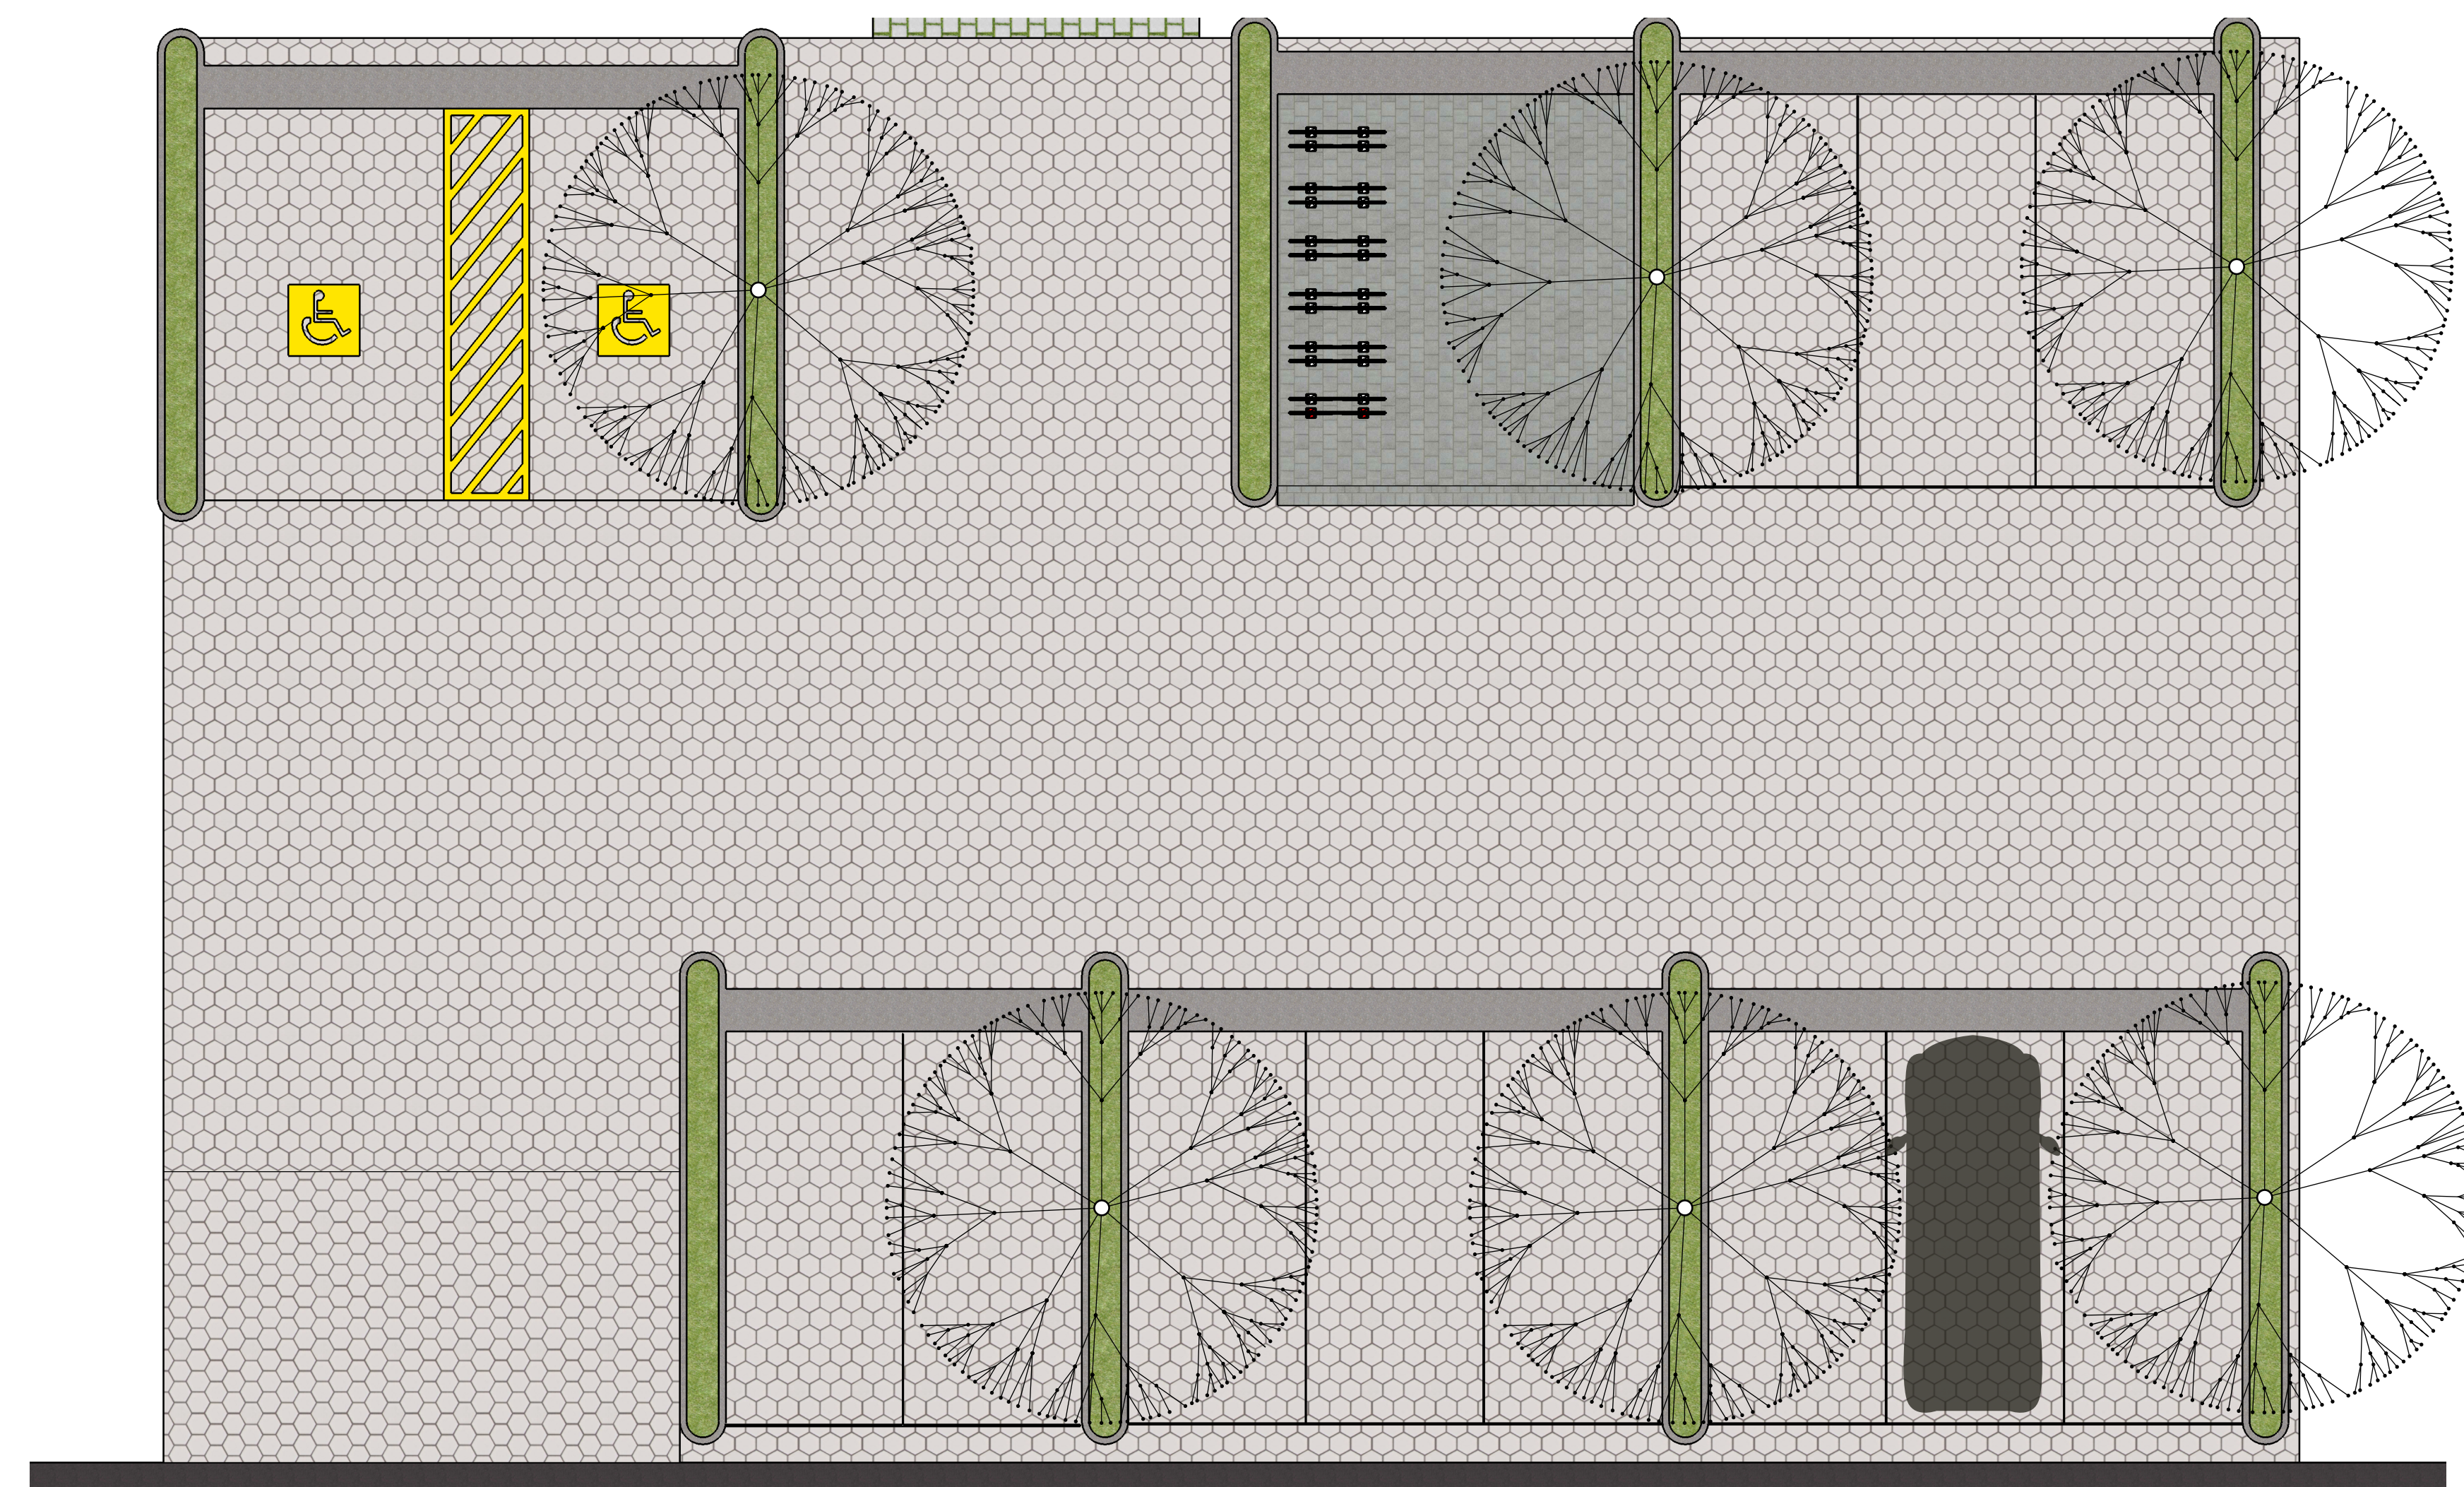

Estacionamento

esc.: 1:75

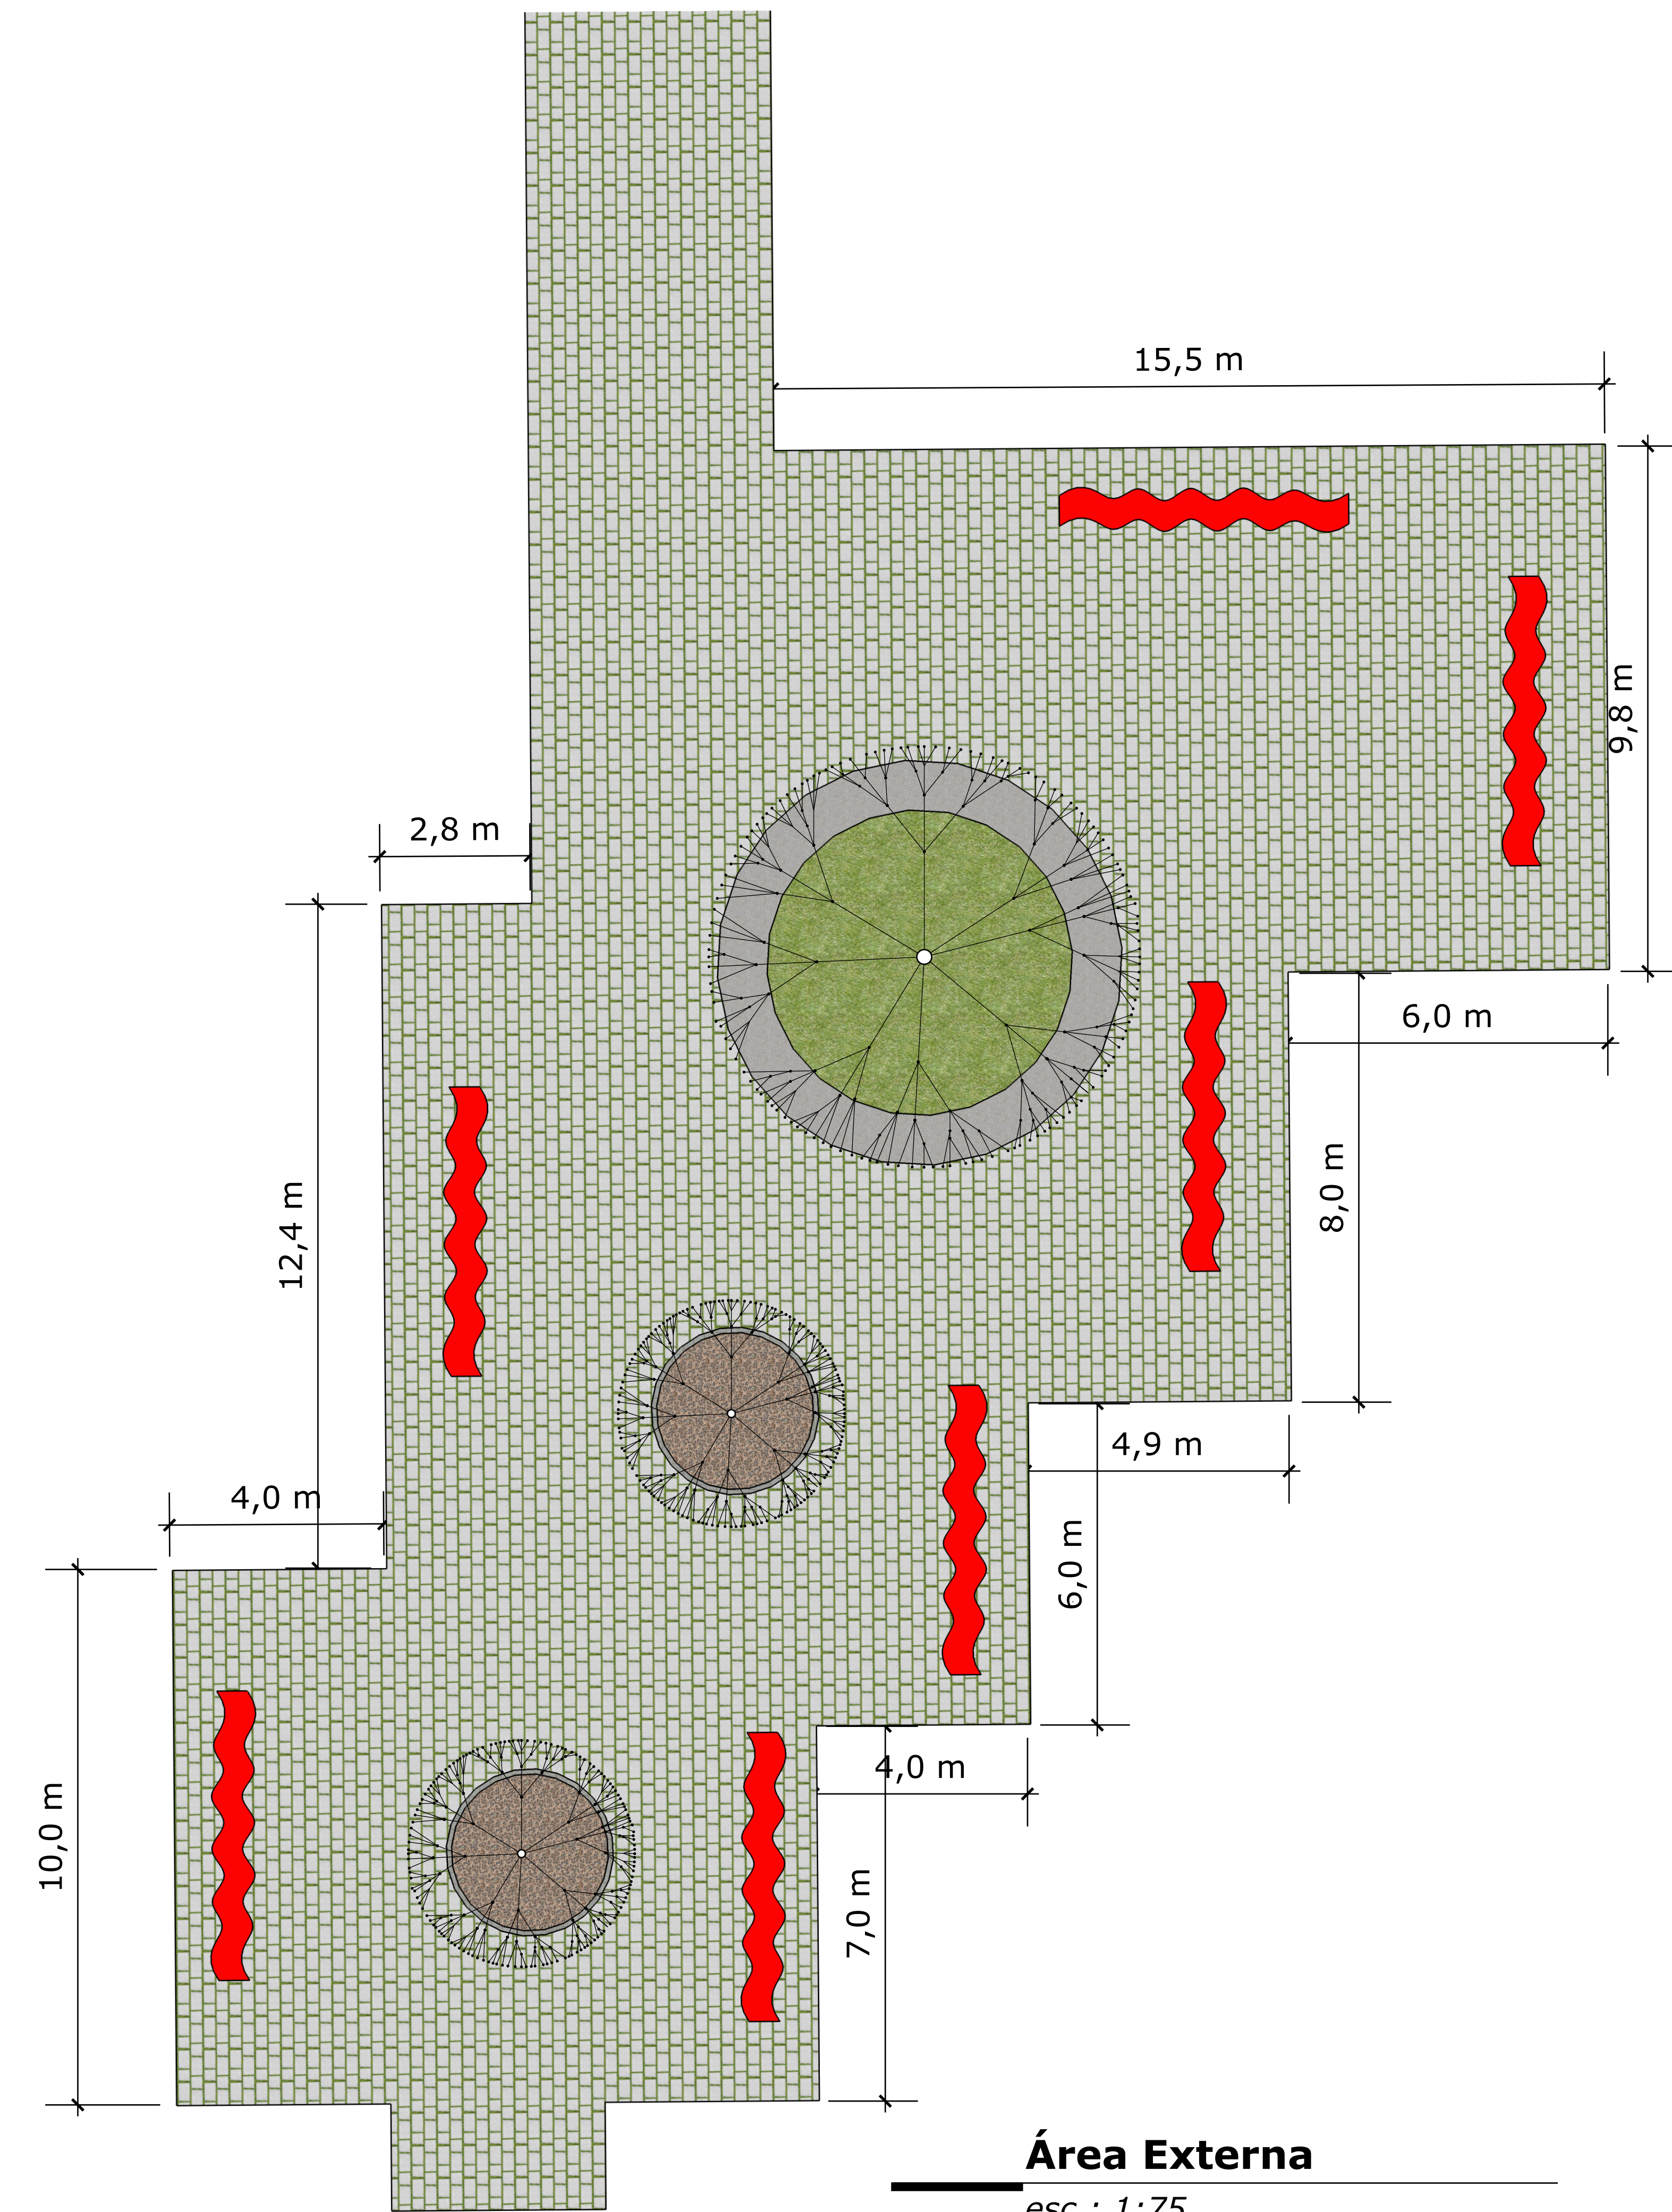


Área Externa


esc.: 1:75

UNIVERSIDADE FEDERAL DO AMAPÁ - UNIFAP		
TCC II - CENTRO ESTADUAL DE LÍNGUA E CULTURA FRANCESADANIELLE MITERRAND		
PROJETO: PREDIO EDUCACIONAL	LOCAL: ENTRE A RUA ARAXA E JOVINO DINOA, BAIRRO ARAXA	
DISCIPLINA: ALINA DE JESUS DIAS GAMA	ORIENTADOR: PATRICIA TUROLA TAKAMATSU	
ASSUNTO PRONCHIA: ESTACIONAMENTO, ÁREA DE CONVIVENCIA EXTERNA		PRONCHIA: ARQ 07/16
DATA: 16/08/2017	MATRICULA: 201104003	ESCALA: INDICADA


Det. 1 Corrimão Vista Superior
esc.: 1:50

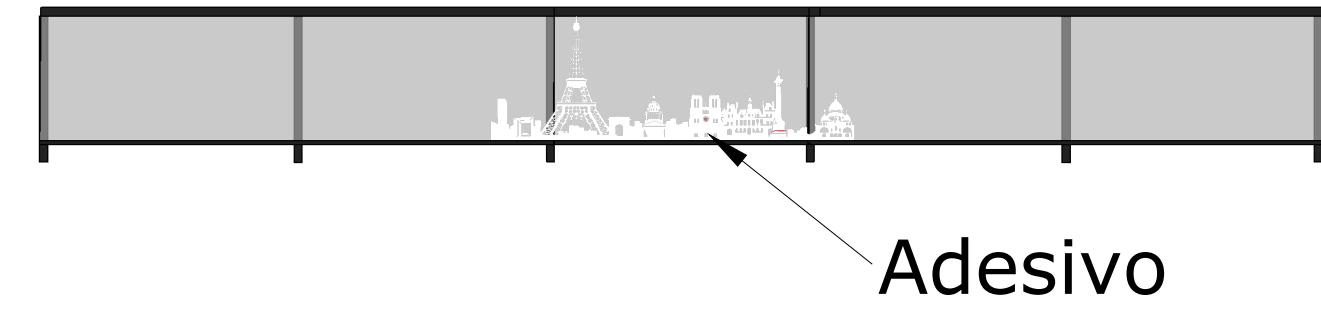


Det. 2 Painel de Exposição - Vista Superior
esc.: 1:50

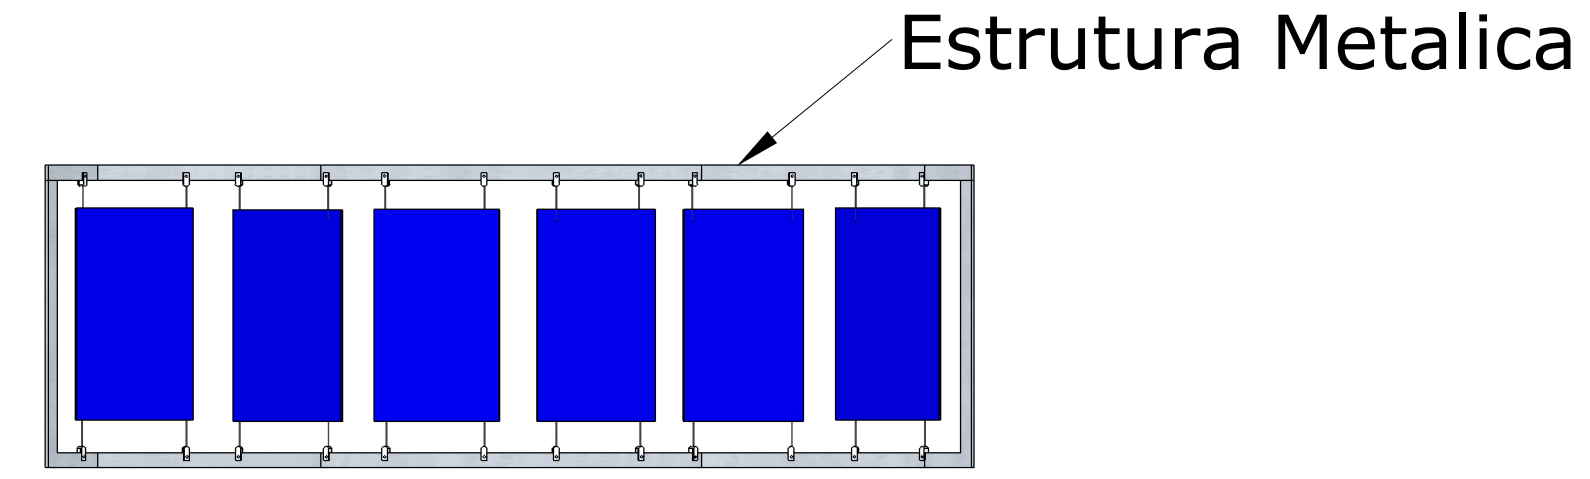


Det. 4 Elemento Fachada Vista Superior
esc.: 1:50

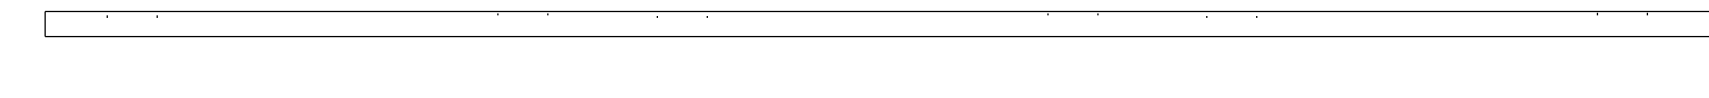


Det. 4 Elemento Fachada Vista Frontal
esc.: 1:50

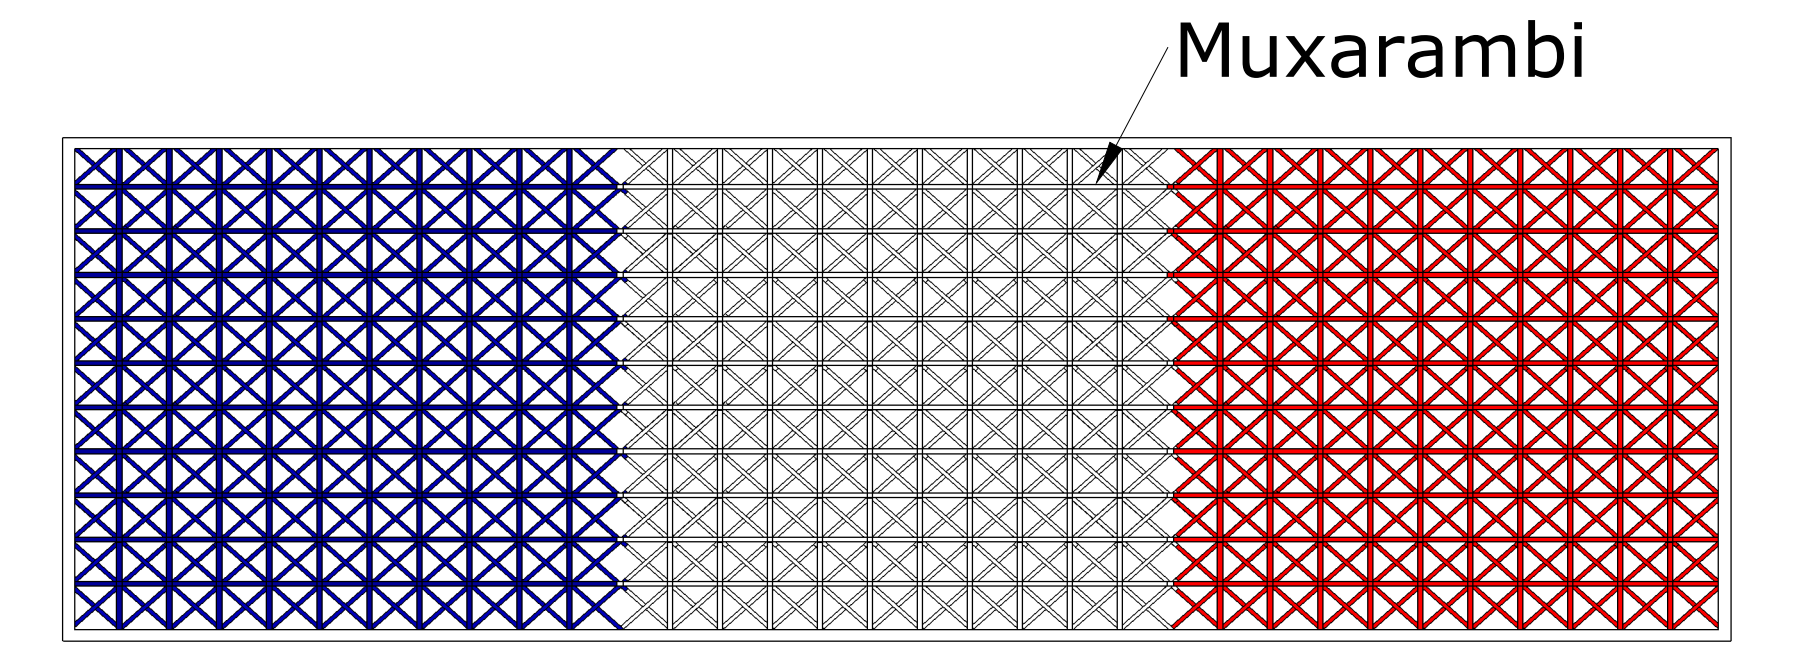

Det. 1 Corrimão Vista Frontal
esc.: 1:50

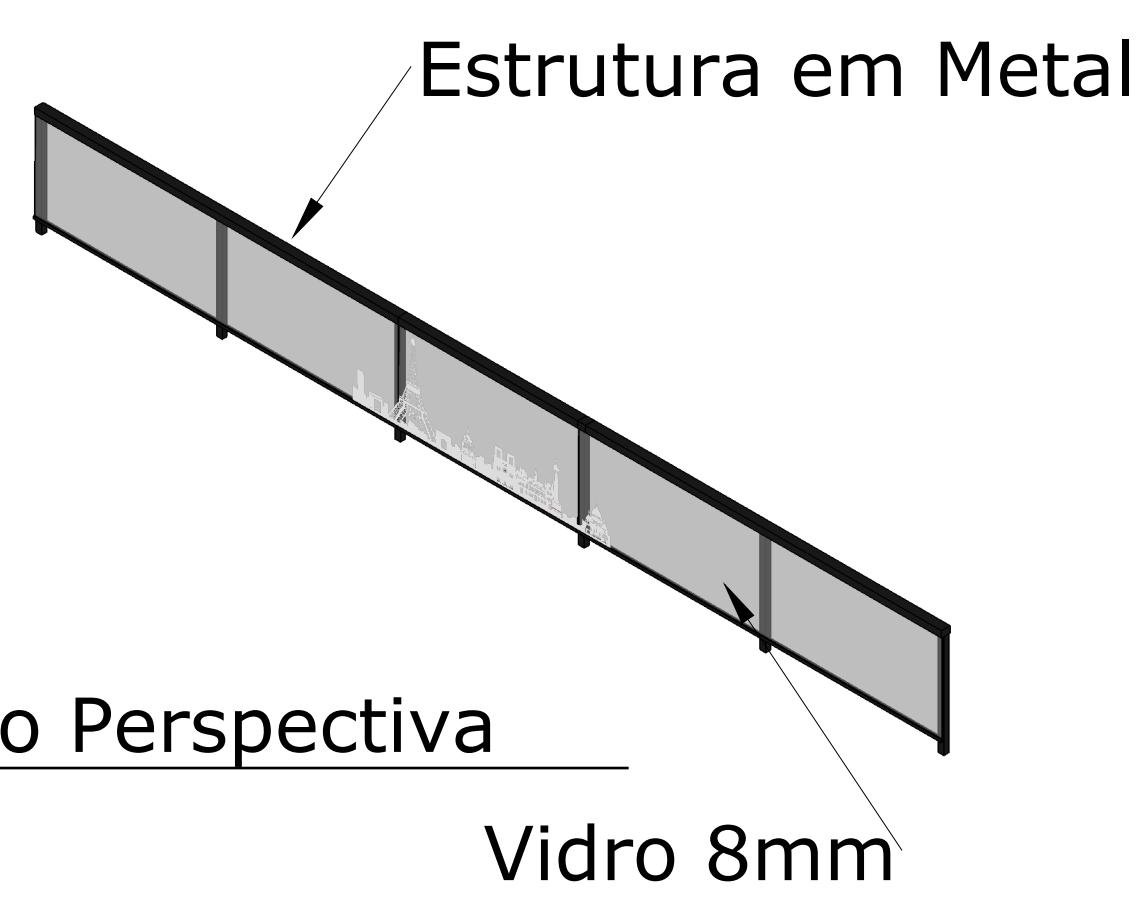


Det. 2 Painel de Exposição - Vista Frontal
esc.: 1:50

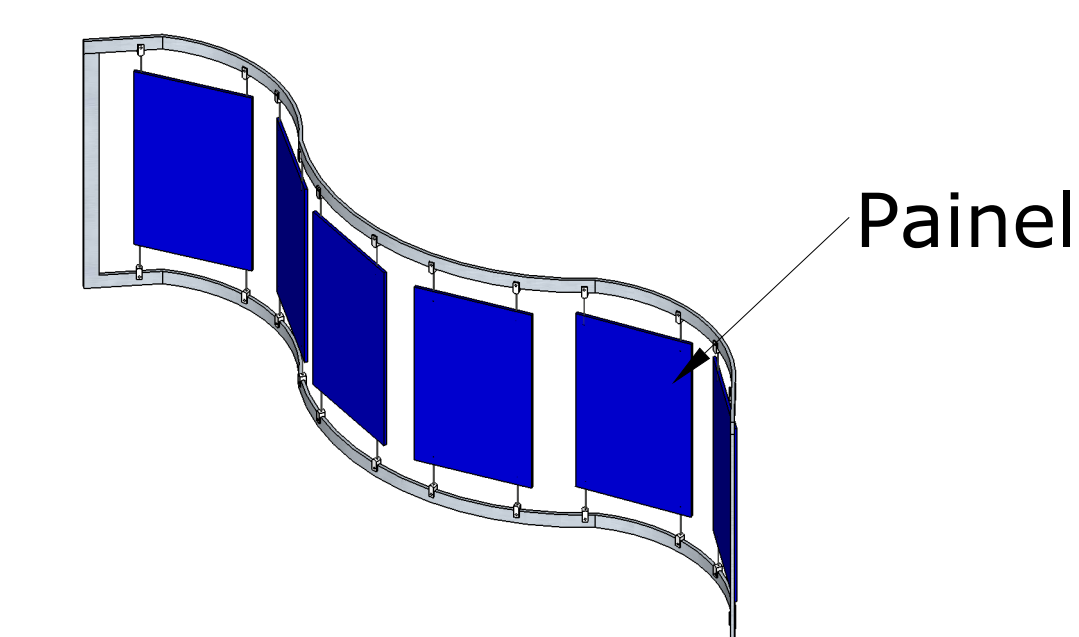

Det. 4 Elemento Fachada Vista Frontal
esc.: 1:50



Det. 4 Elemento Fachada Perspectiva
esc.: 1:50

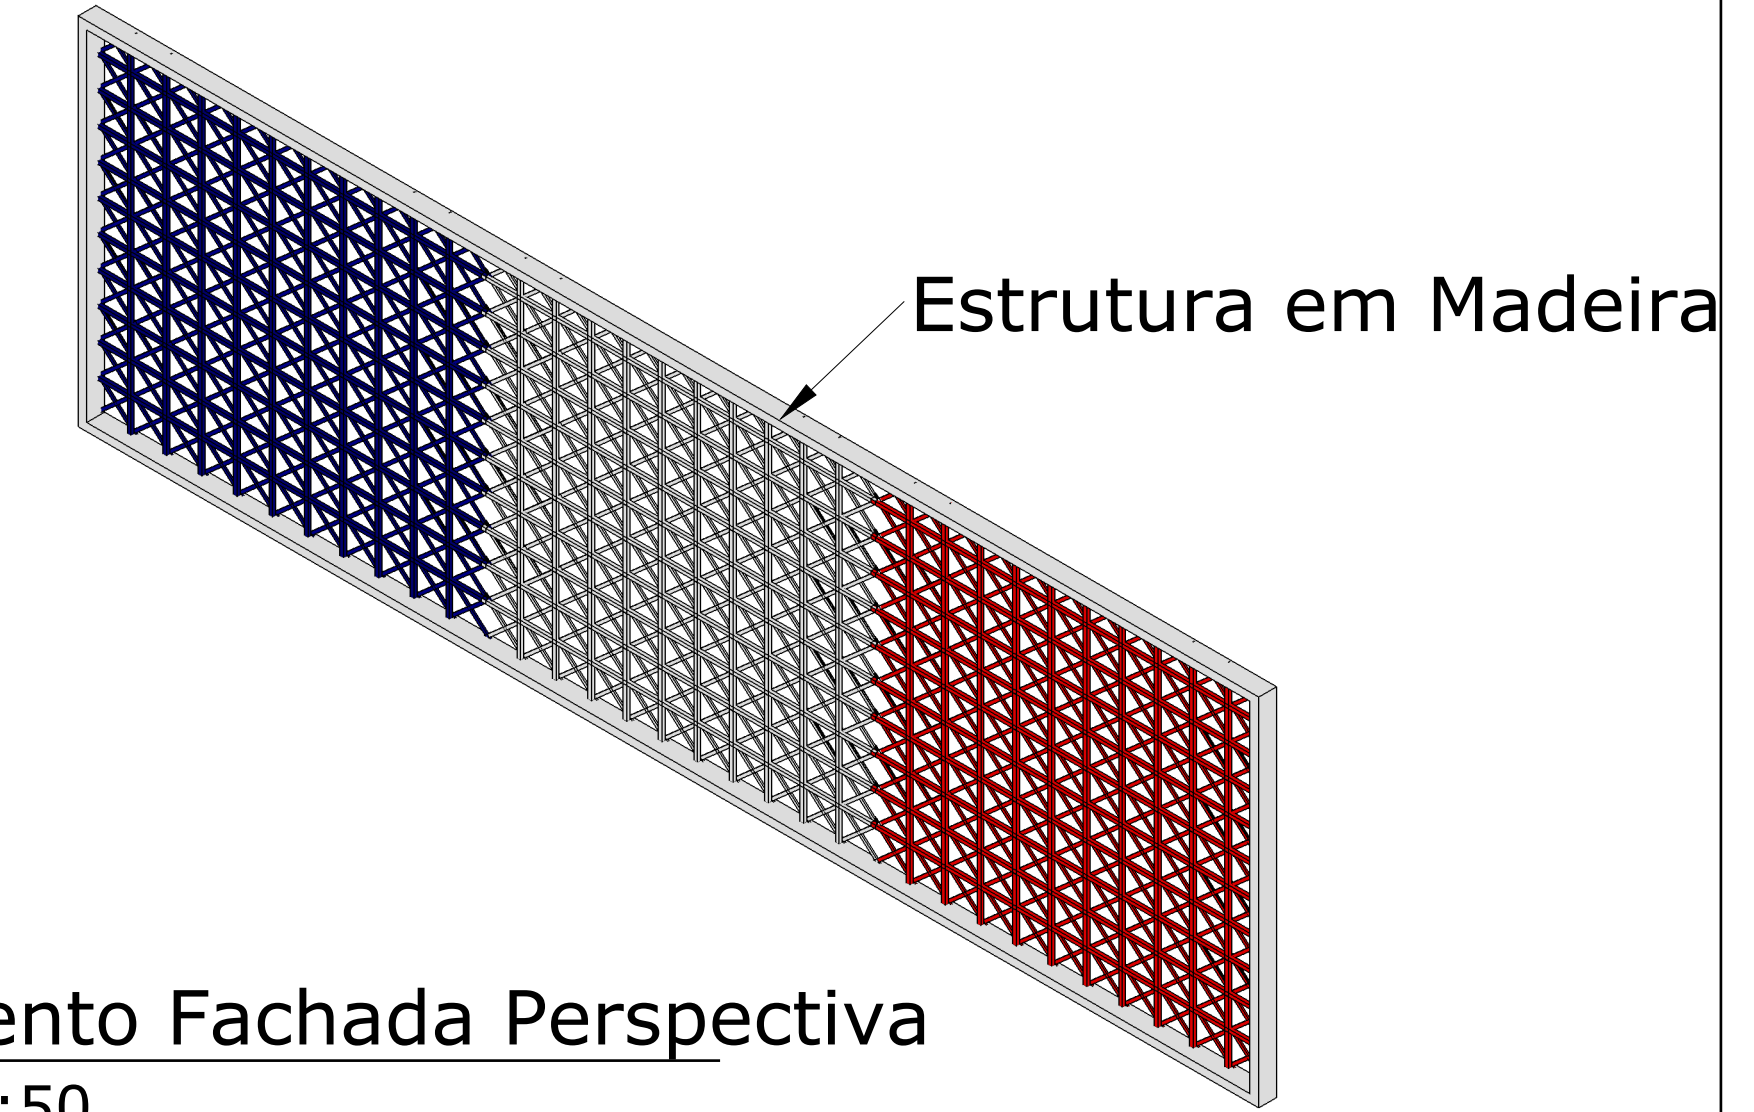


Det. 1 Corrimão Perspectiva
esc.: 1:50

Det. 2 Painel de Exposição - Perspectiva
esc.: 1:50

Det. 5 Banco Área Interna Vista Superior
esc.: 1:50




Det. 5 Banco Área Interna Vista Frontal
esc.: 1:50

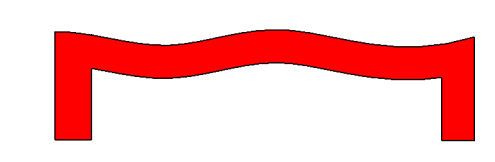


Det. 1 Corrimão Vista Lateral
esc.: 1:50




Det. 2 Painel de Exposição - Vista Lateral
esc.: 1:50

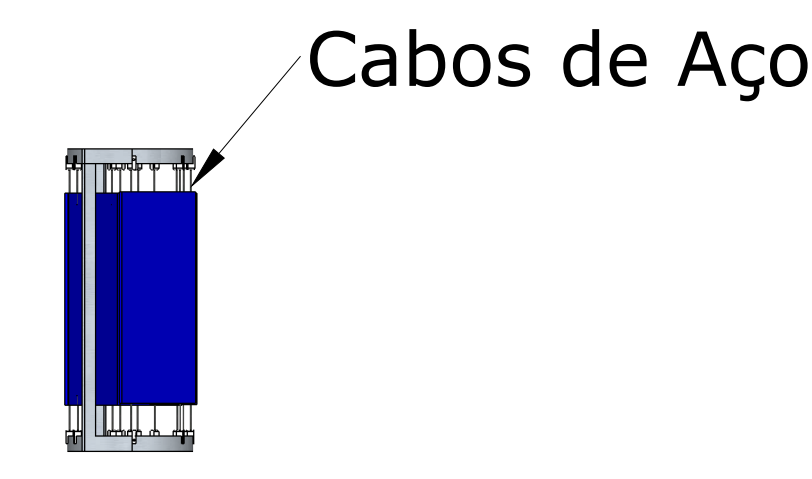


Det. 5 Banco Área Interna Perspectiva
esc.: 1:50

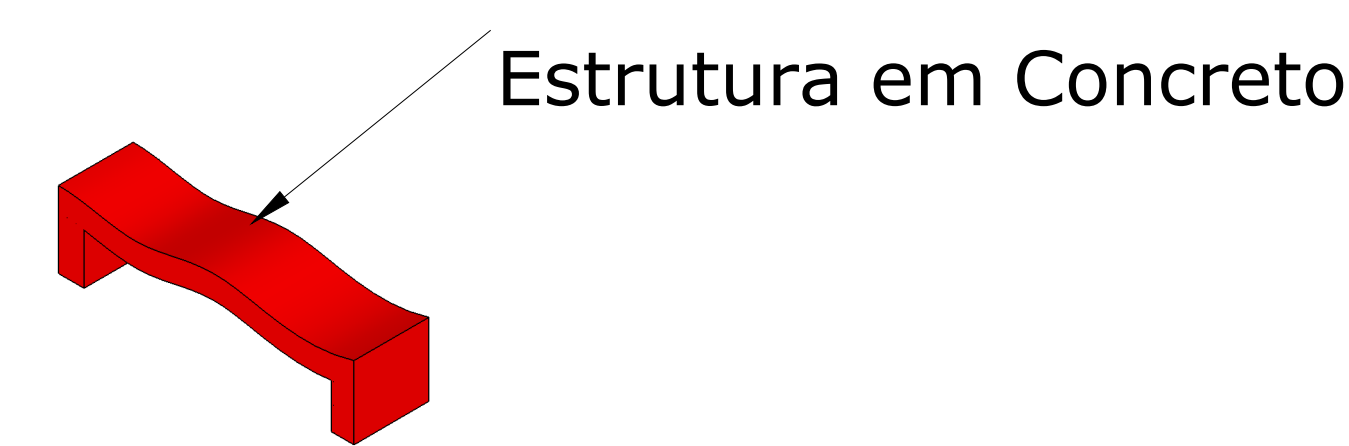


Det. 5 Banco Área Interna Vista Lateral
esc.: 1:50

 


Det. 3 Bicletario Vista Superior
esc.: 1:20

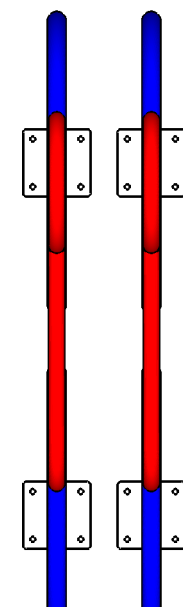


Det. 3 Bicletario Vista Lateral
esc.: 1:20

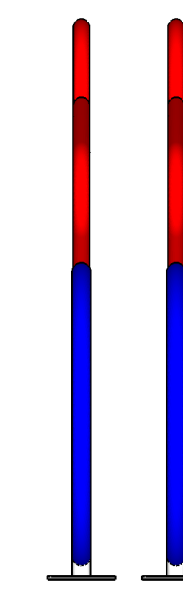



Det. 6 Banco Área Externa Vista Lateral
esc.: 1:20

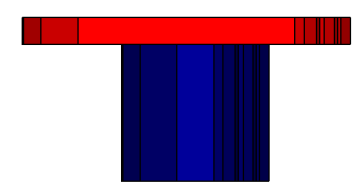


Det. 6 Banco Área Externa Vista Superior
esc.: 1:50

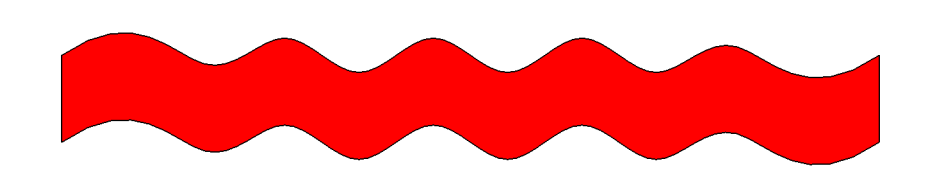


Det. 3 Bicletario Perspectiva
esc.: 1:20

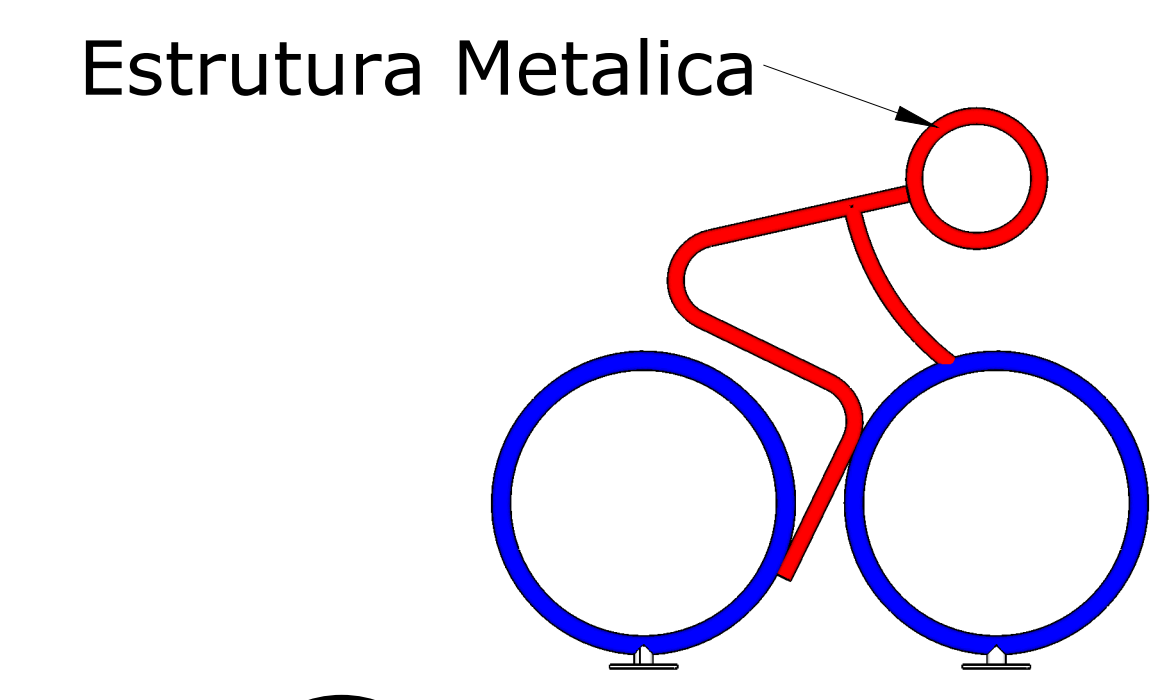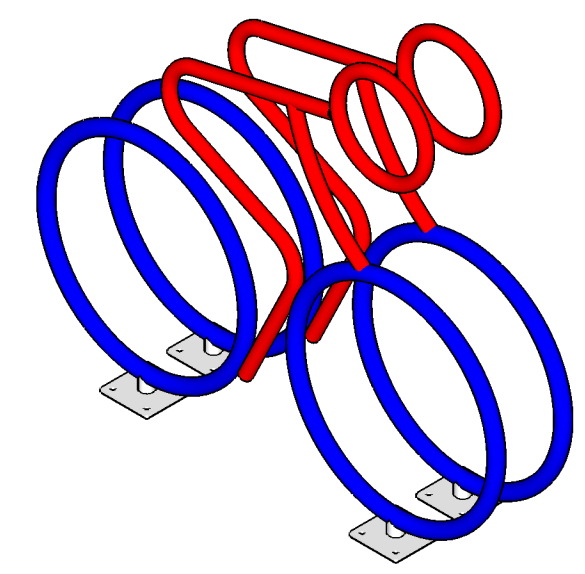


Det. 6 Banco Área Externa Vista Frontal
esc.: 1:50

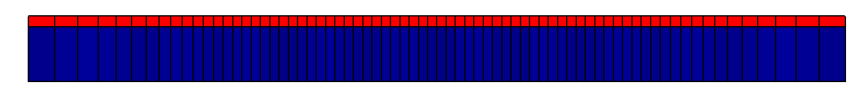


Det. 6 Banco Área Externa Perspectiva
esc.: 1:50

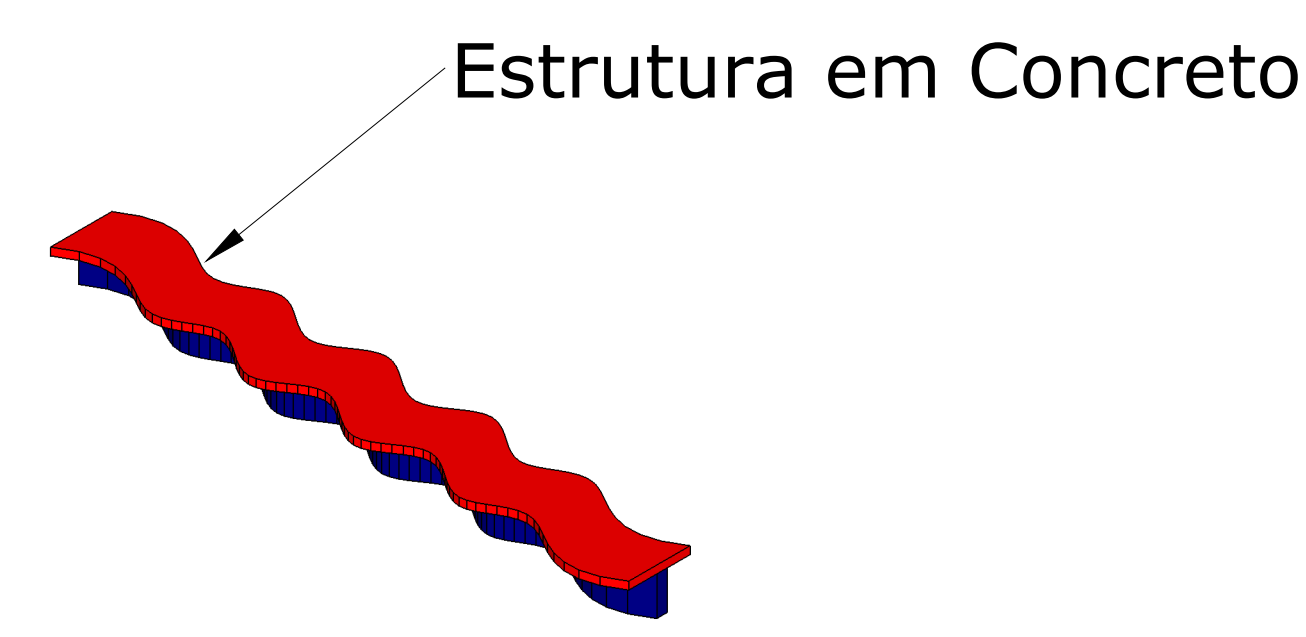

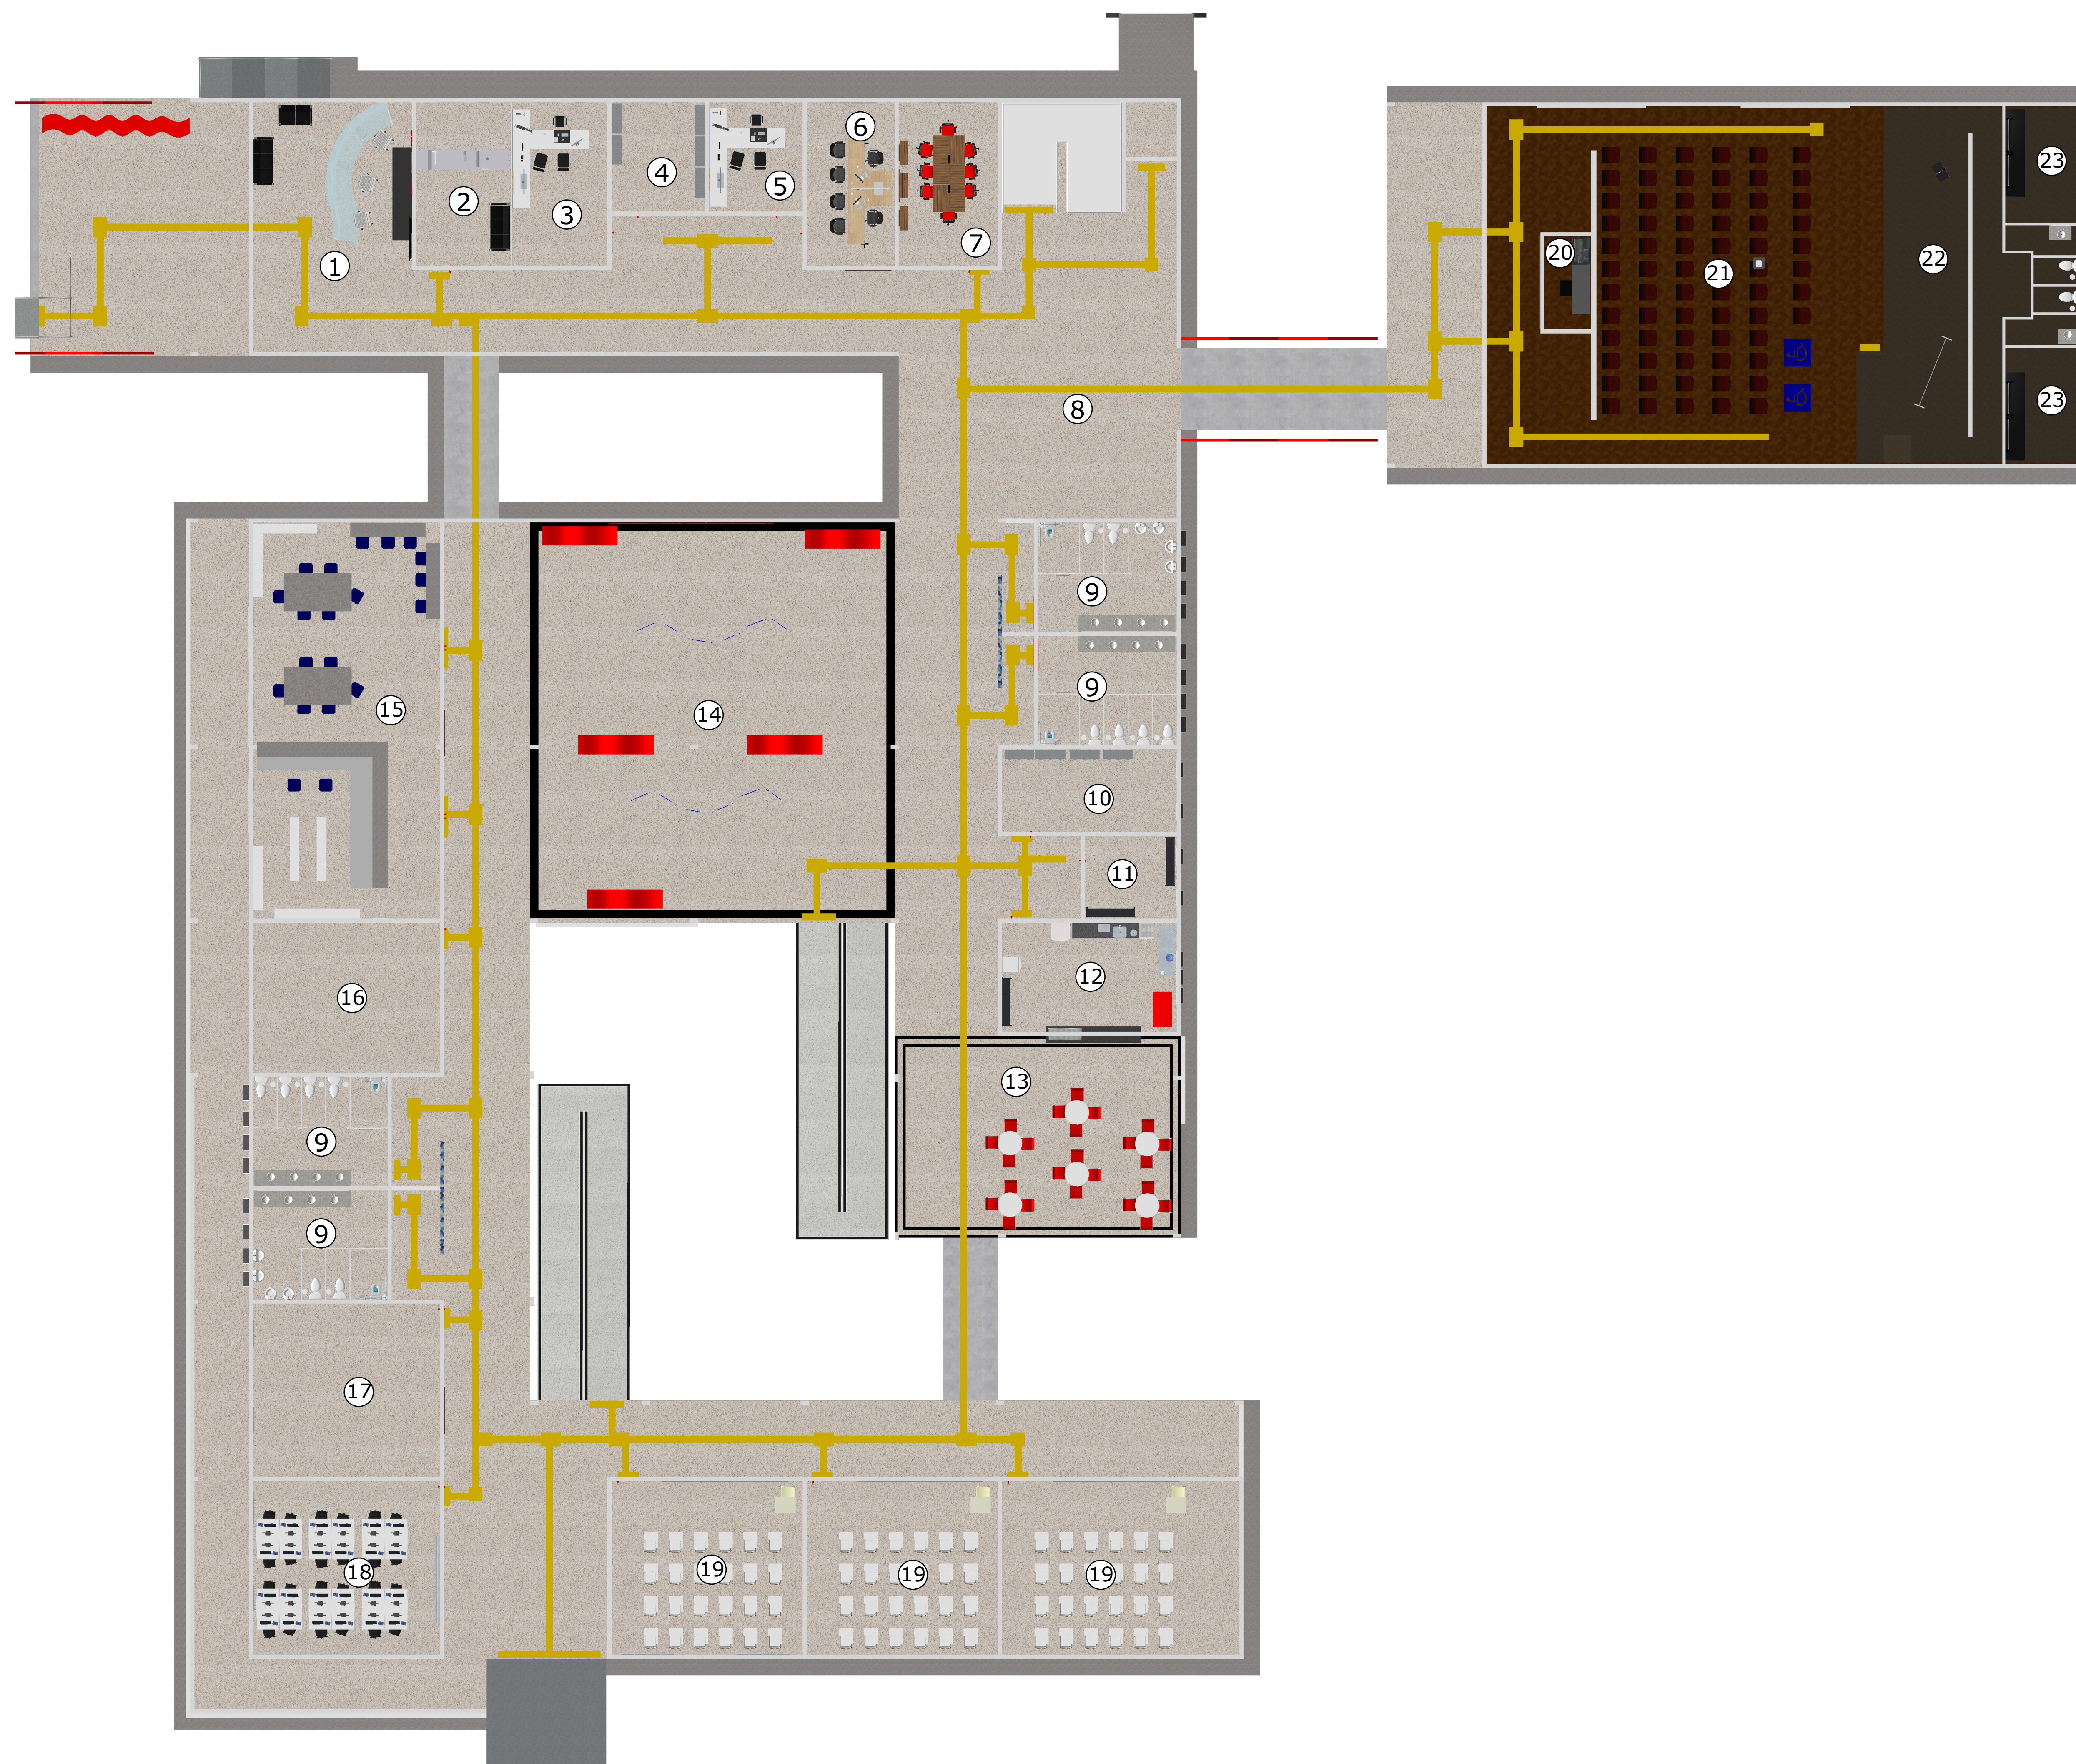

Layout Terreo

Sem escala

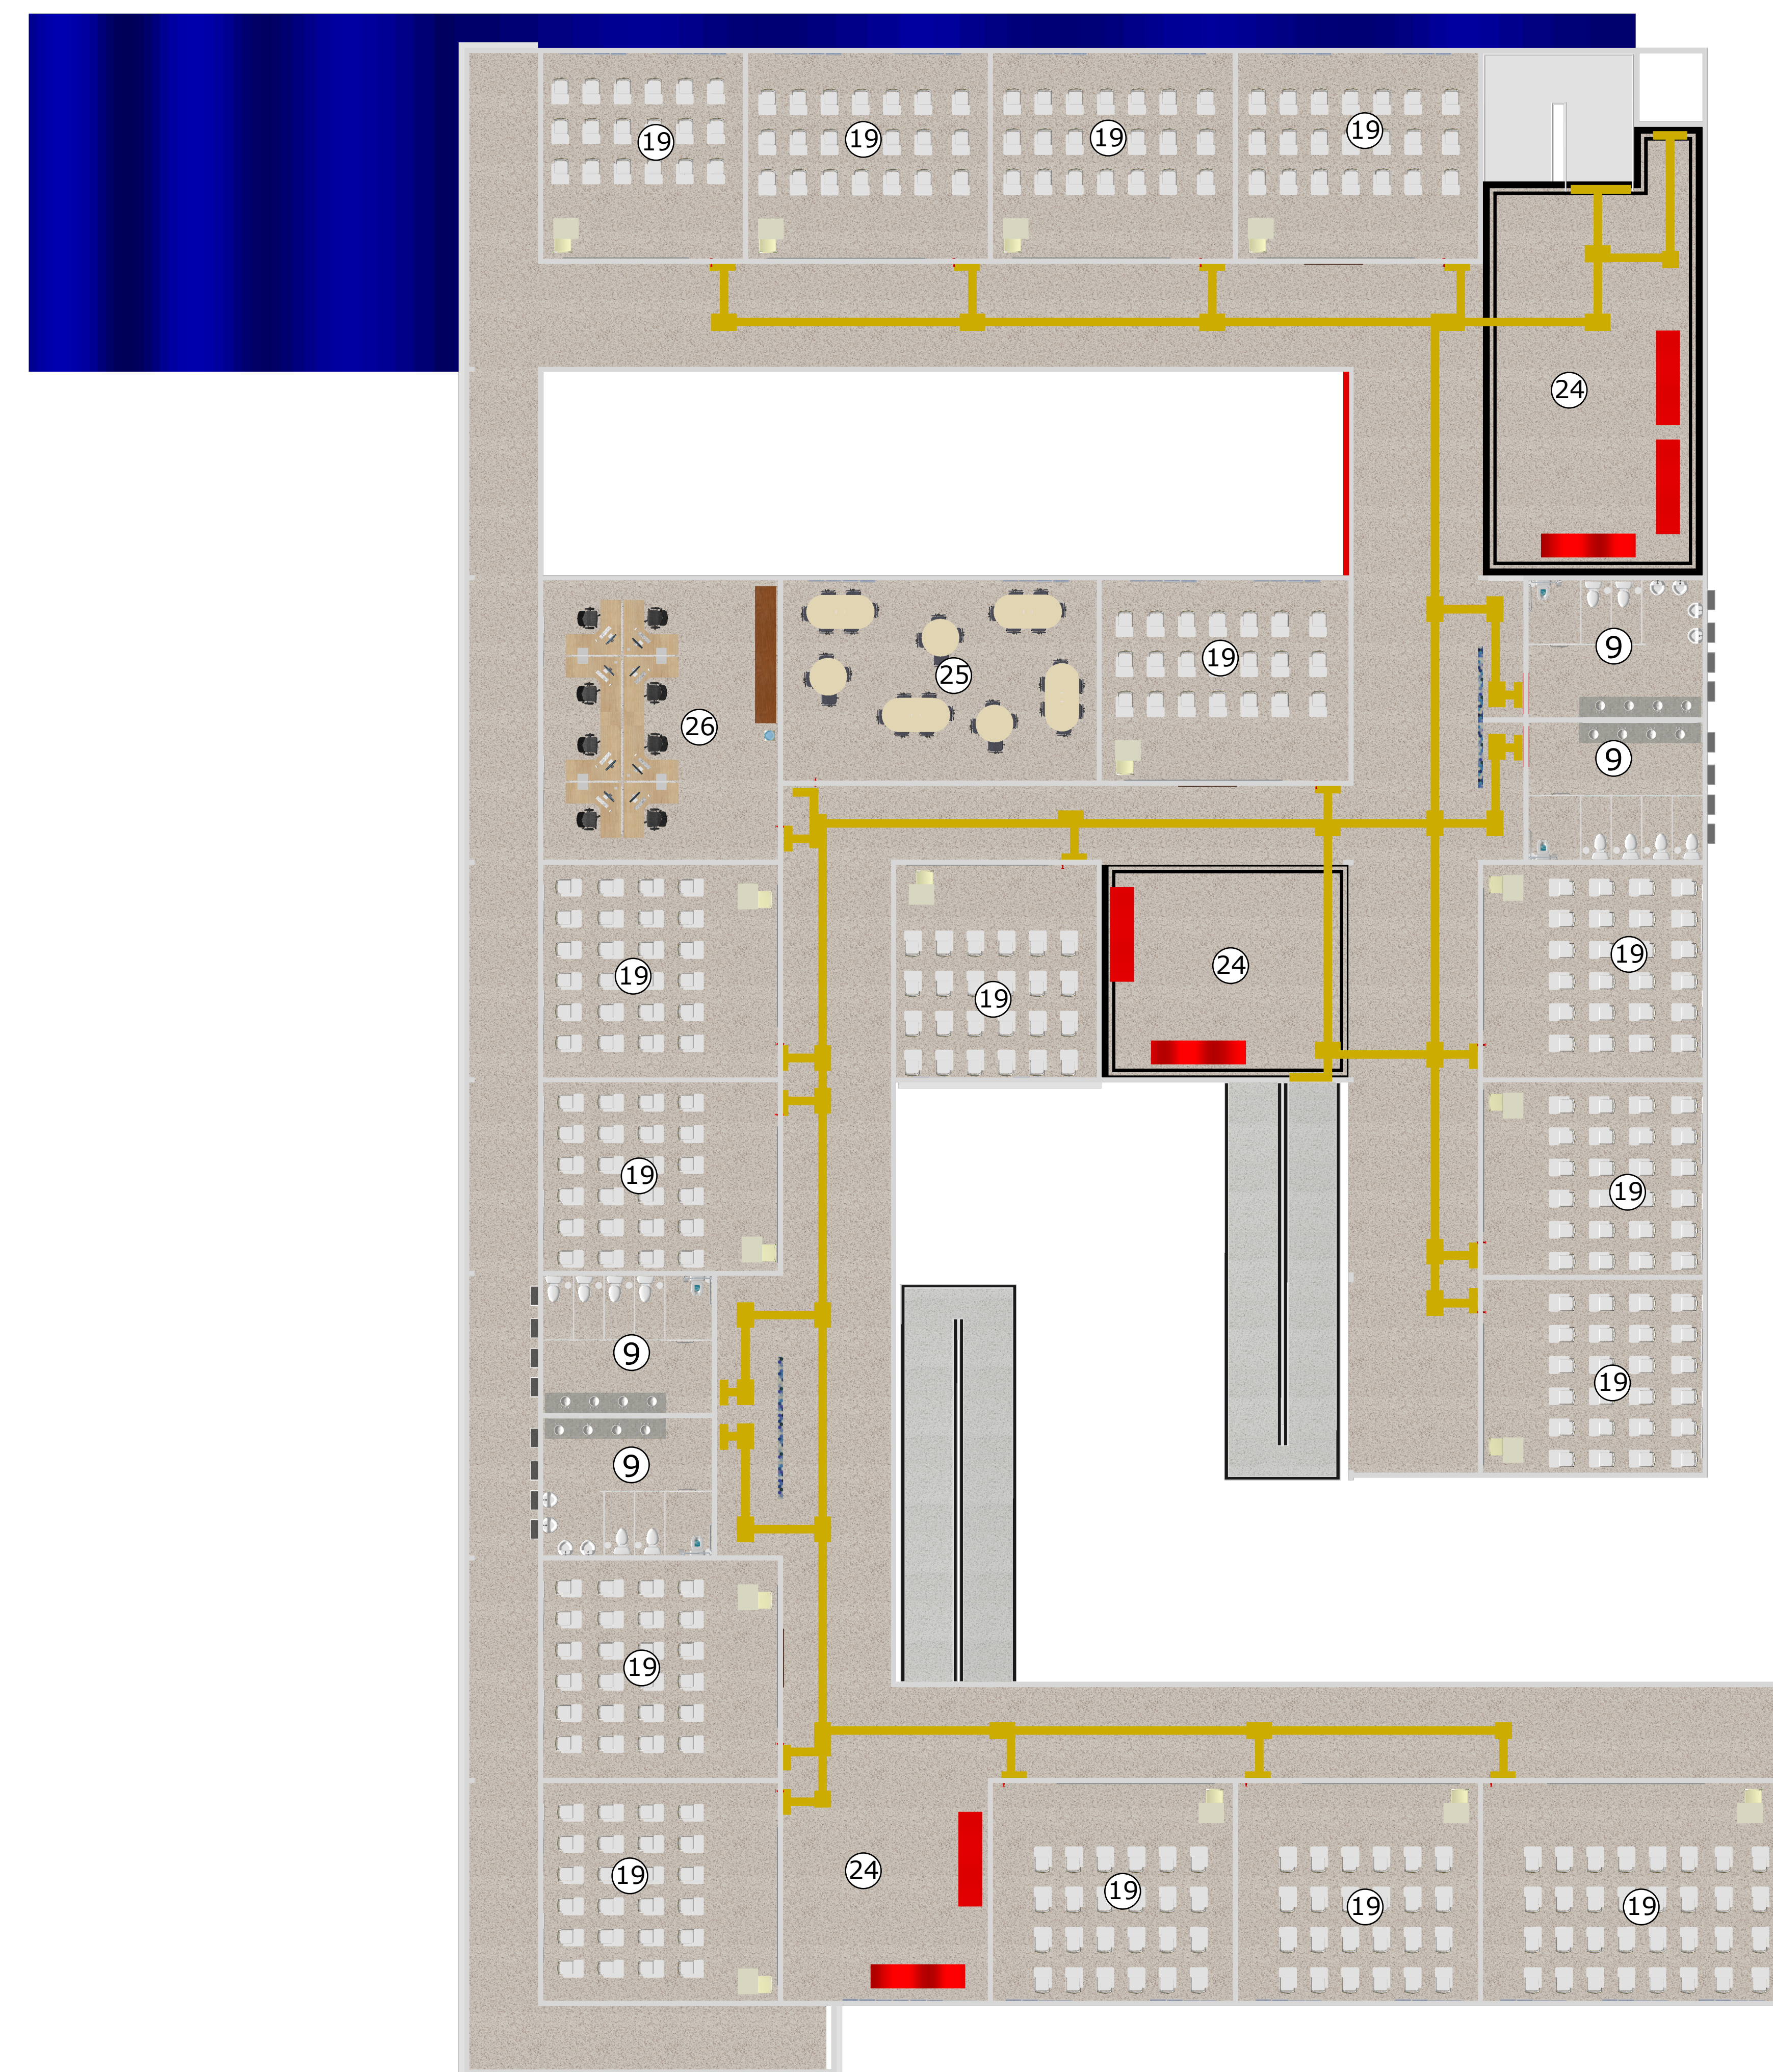

Layout Primeiro Pavimento

Sem escala


- | | | | |
|--------------------------|------------------------------------|--------------------------|---------------|
| ① Recepção | ⑧ Hall de Acesso | ⑮ Biblioteca | ⑳ Sala de Som |
| ② Sala Copiadora | ⑨ Banheiros | ⑯ Laboratório de Línguas | ㉑ Auditorio |
| ③ Secretaria | ⑩ Deposito de Materiais | ⑰ Laboratório Multimídia | |
| ④ Almoxarifado | ⑪ Deposito de Materiais de Limpeza | ⑱ Salas de Aulas | |
| ⑤ Coordenação Pedagógica | ⑫ Lanchonete | ㉒ Sala dos Professores | |
| ⑥ Diretoria | ⑬ Refeitório | | |
| ⑦ Sala de Reunião | ⑭ Área de Exposição | | |

UNIVERSIDADE FEDERAL DO AMAPÁ - UNIFAP		LOCAL:	
TCC II - CENTRO ESTADUAL DE LÍNGUA E CULTURA FRANCESA DANIELLE MITERRAND		ENTRE A RUA ARAXÁ E JOVINO DINHO, BAIRRO ARAXÁ	
PROJETO:	PREDIO EDUCACIONAL	ORIENTADOR:	PATRICIA TUROLA TAKAMATSU
DISCIPLINA:	ALINA DE JESUS DIAS GAMA	PRANCHETA:	ARQ 06/16
ASSUNTO PRANCHETA:	LAYOUT DOS AMBIENTES, ROTA DE ACESSIBILIDADE	ESCALA:	INDICADA
DATA:	16/08/2017	MATRICULA:	201104003



Perspectiva 3D

Sem escala

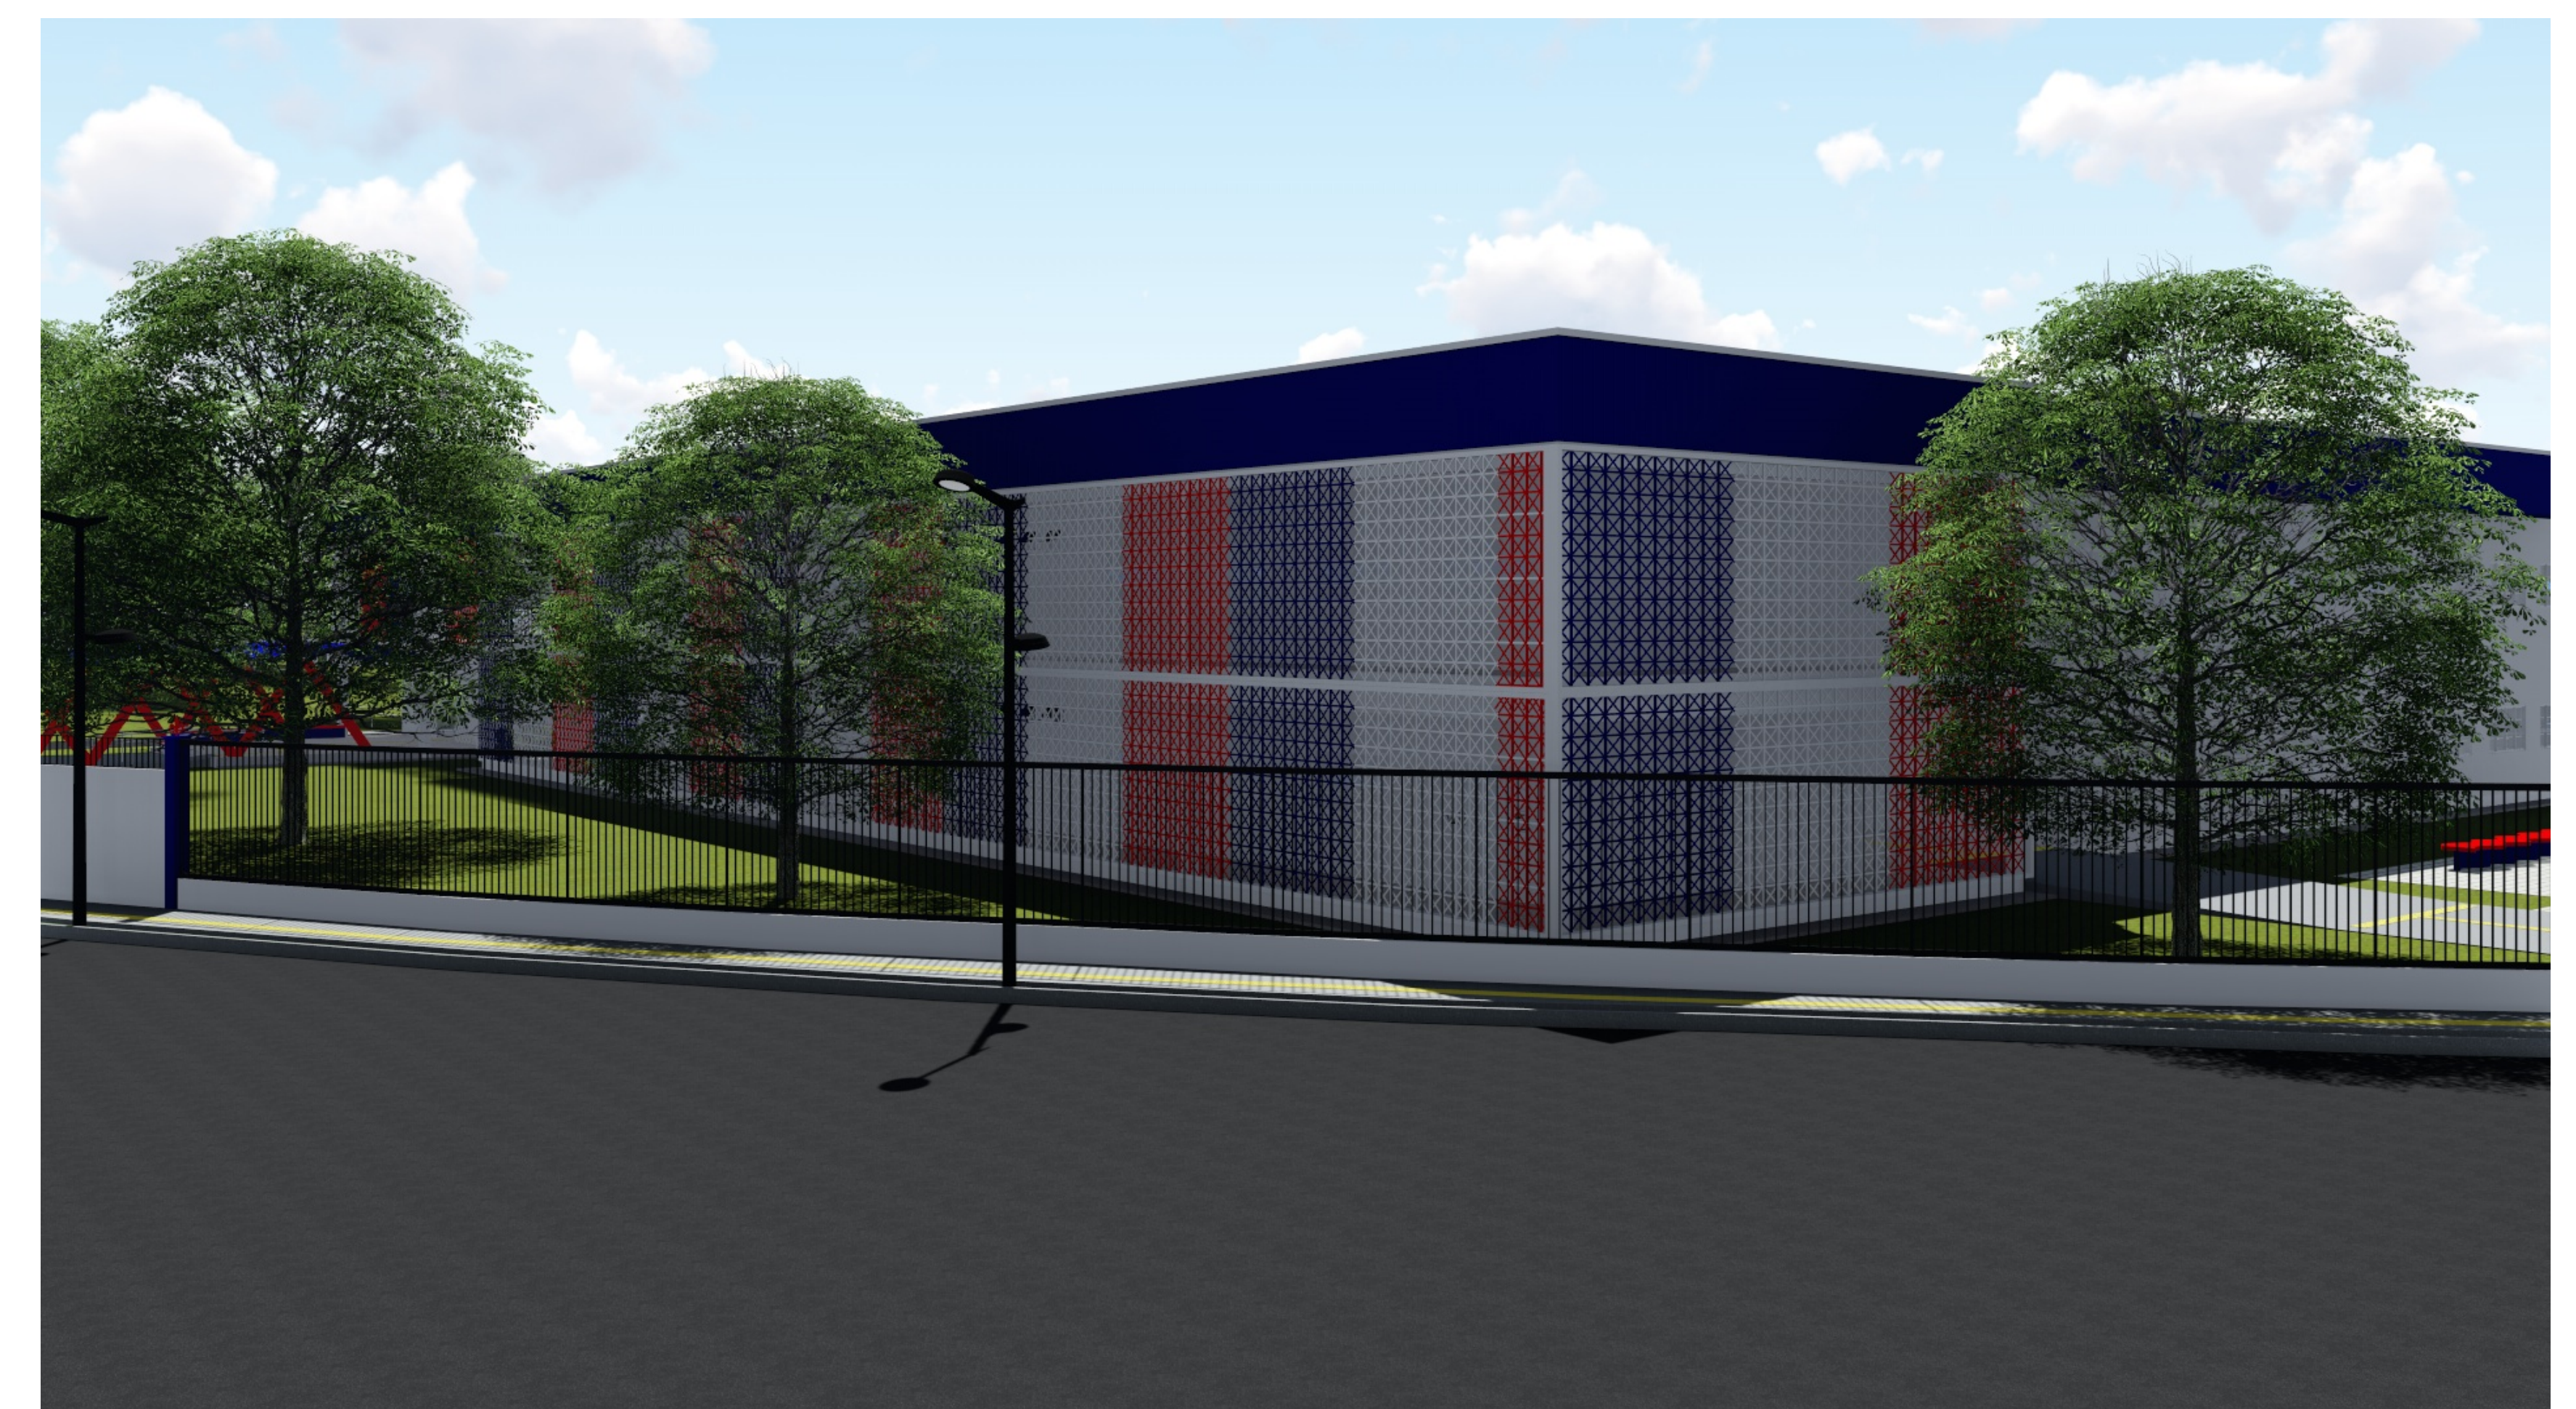

Perspectiva 3D

Sem escala



Vista Interna da Edificação

Sem escala




Perspectiva 3D

Sem escala



Vista Pátio Interno

Sem escala

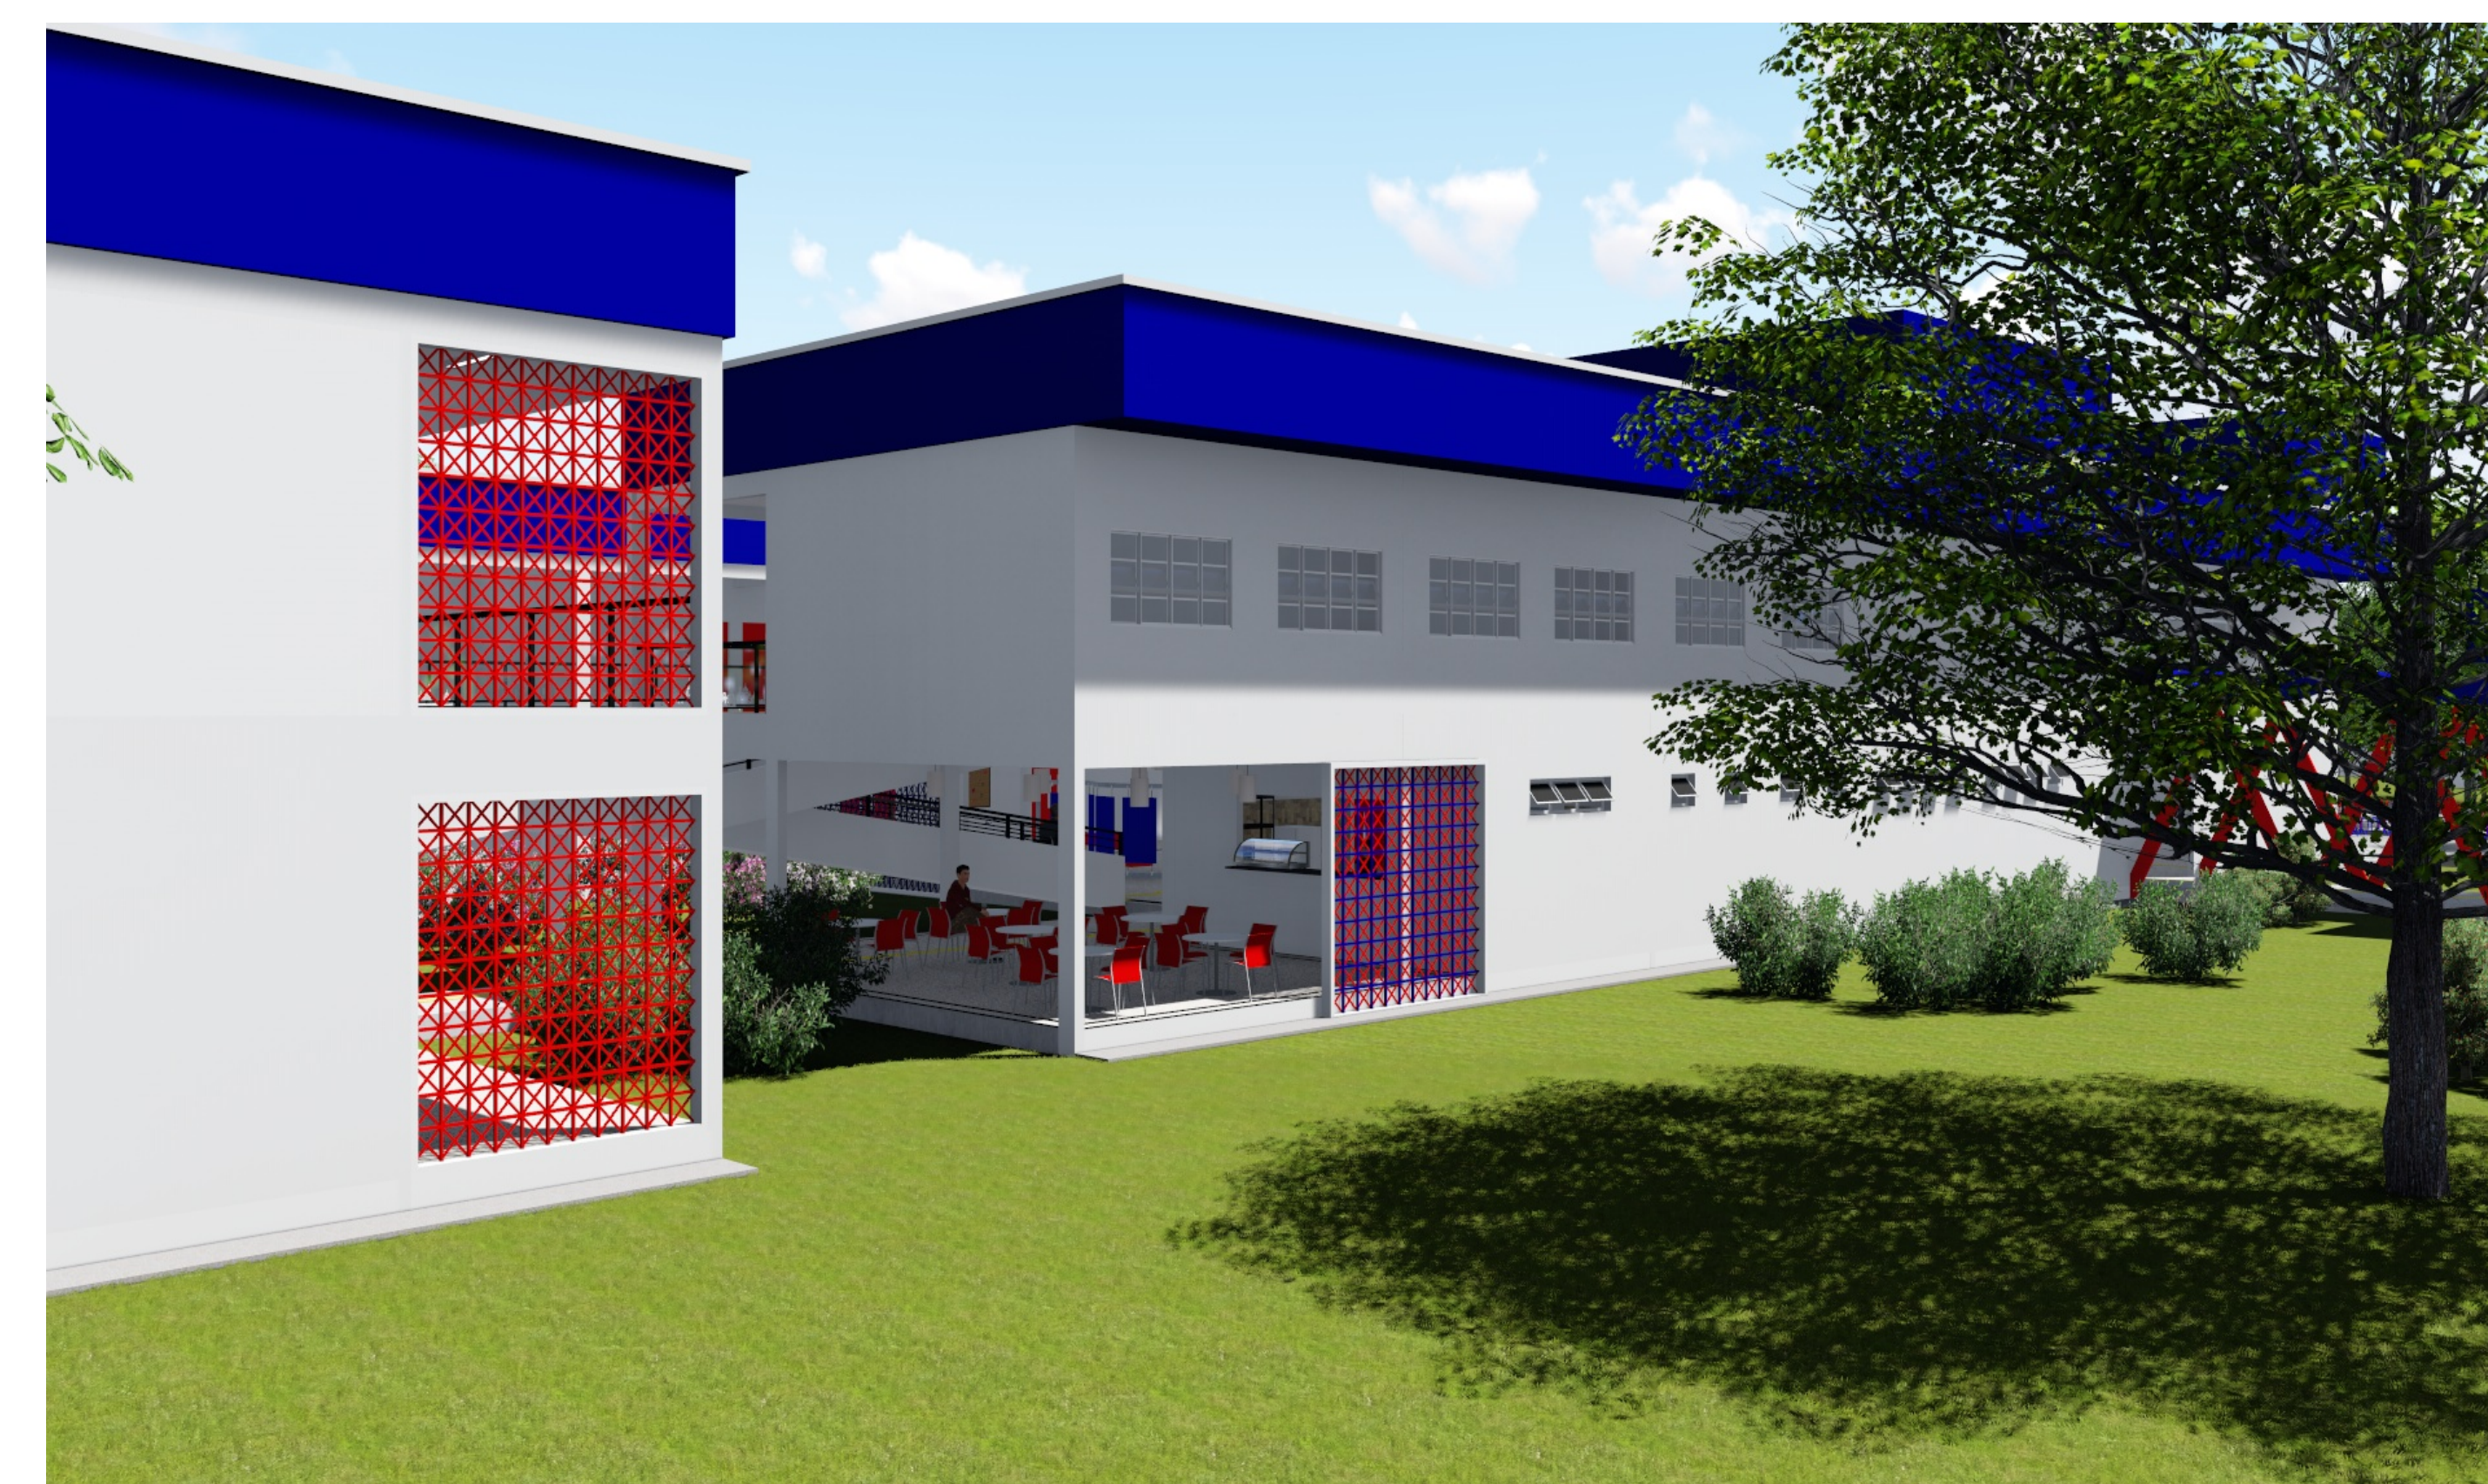

Perspectiva 3D

Sem escala

UNIVERSIDADE FEDERAL DO AMAPÁ - UNIFAP		
TCC II - CENTRO ESTADUAL DE LÍNGUA E CULTURA FRANCESADANIELLE MITERRAND		
PROJETO: PRÉDIO EDUCACIONAL	LOCAL: ENTRE A RUA ARAXÁ E JOVINO DINÓIA, BAIRRO ARAXÁ	
DISCIPLINA: ALINA DE JESUS DIAS GAMA	ORIENTADOR: PATRICIA TUROLA TAKAMATSU	
ASSUNTO PRONCHA: MAQUETE 3D		PRONCHA: ARQ 16/16
DATA: 16/08/2017	MATRICULA: 201104003	ESCALA: INDICADA